8/23/99

| 0 2.5 5 | PROJ. REFERENCE NO. | SHEET NO. |
|---|---|---|
| | U-2524D | X-318 |

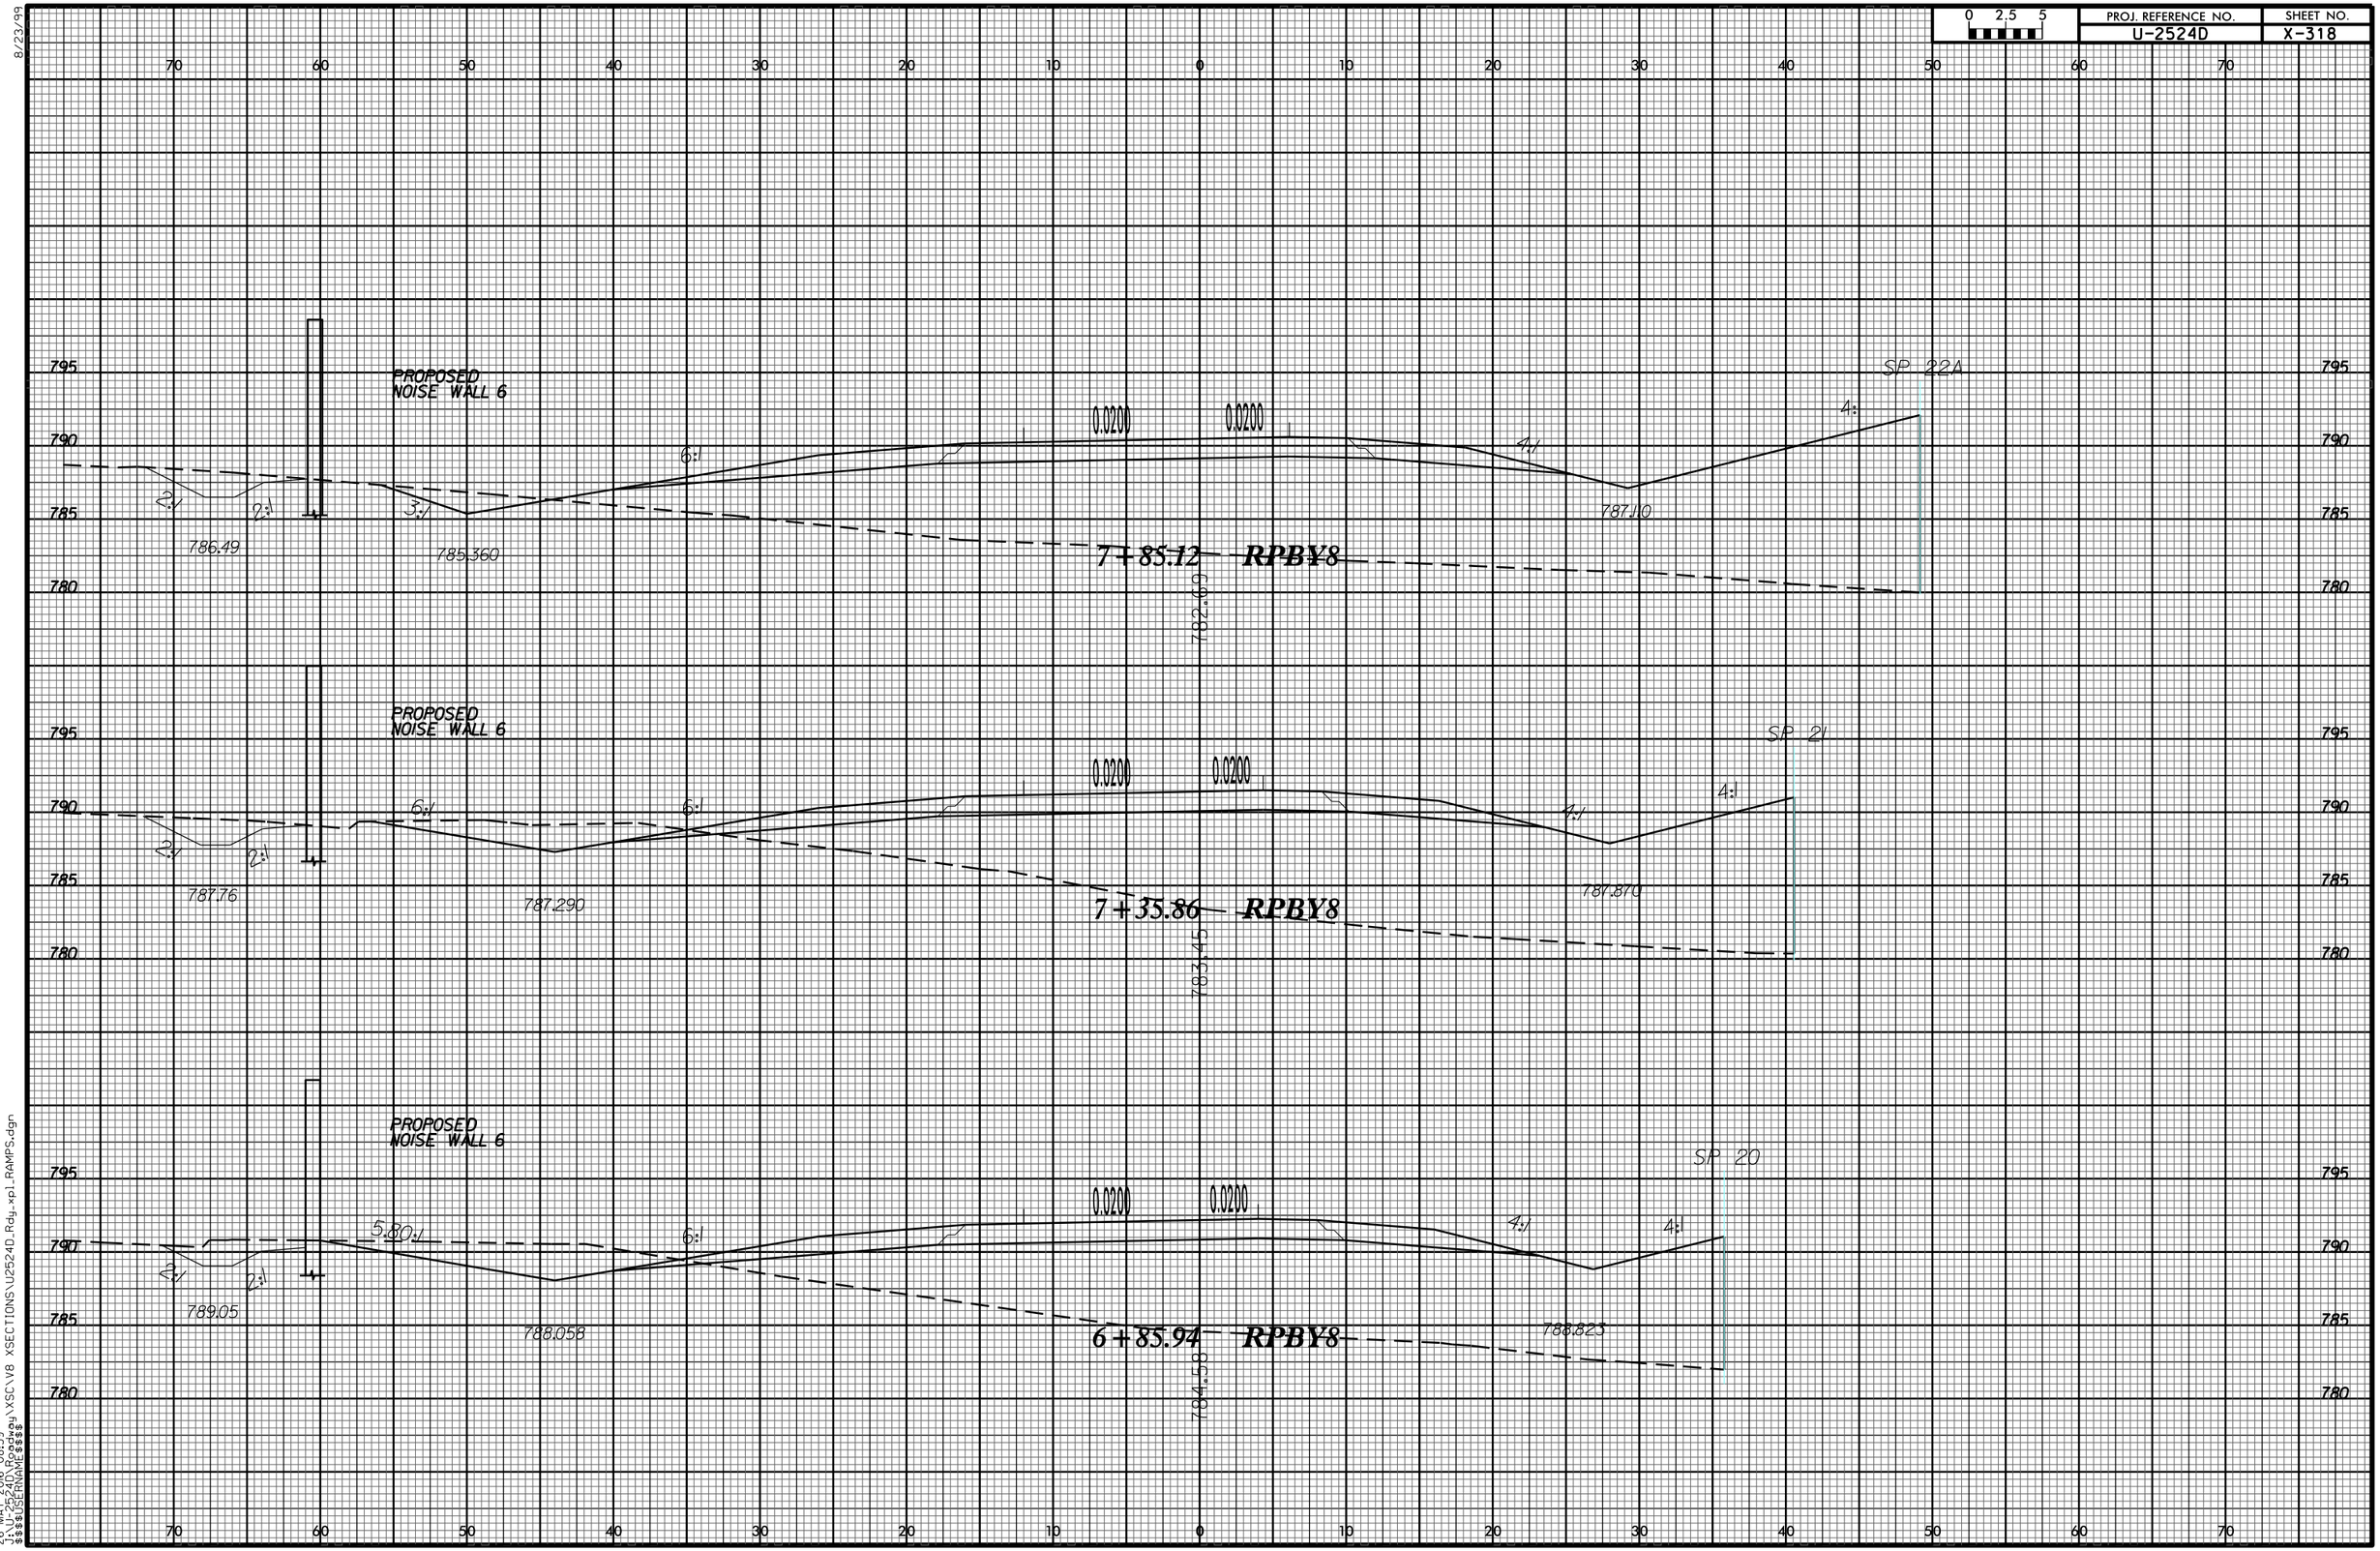


26-MAY-2016 08:39
J:\U-2524D\Roadway\XSC\V8 XSECTIONS\U2524D_Rdy_xpl_RAMPS.dgn
$$$$USERNAME$$$$