0 2.5 5	PROJ. REFERENCE NO.	SHEET NO.
	U-2524D	X-353

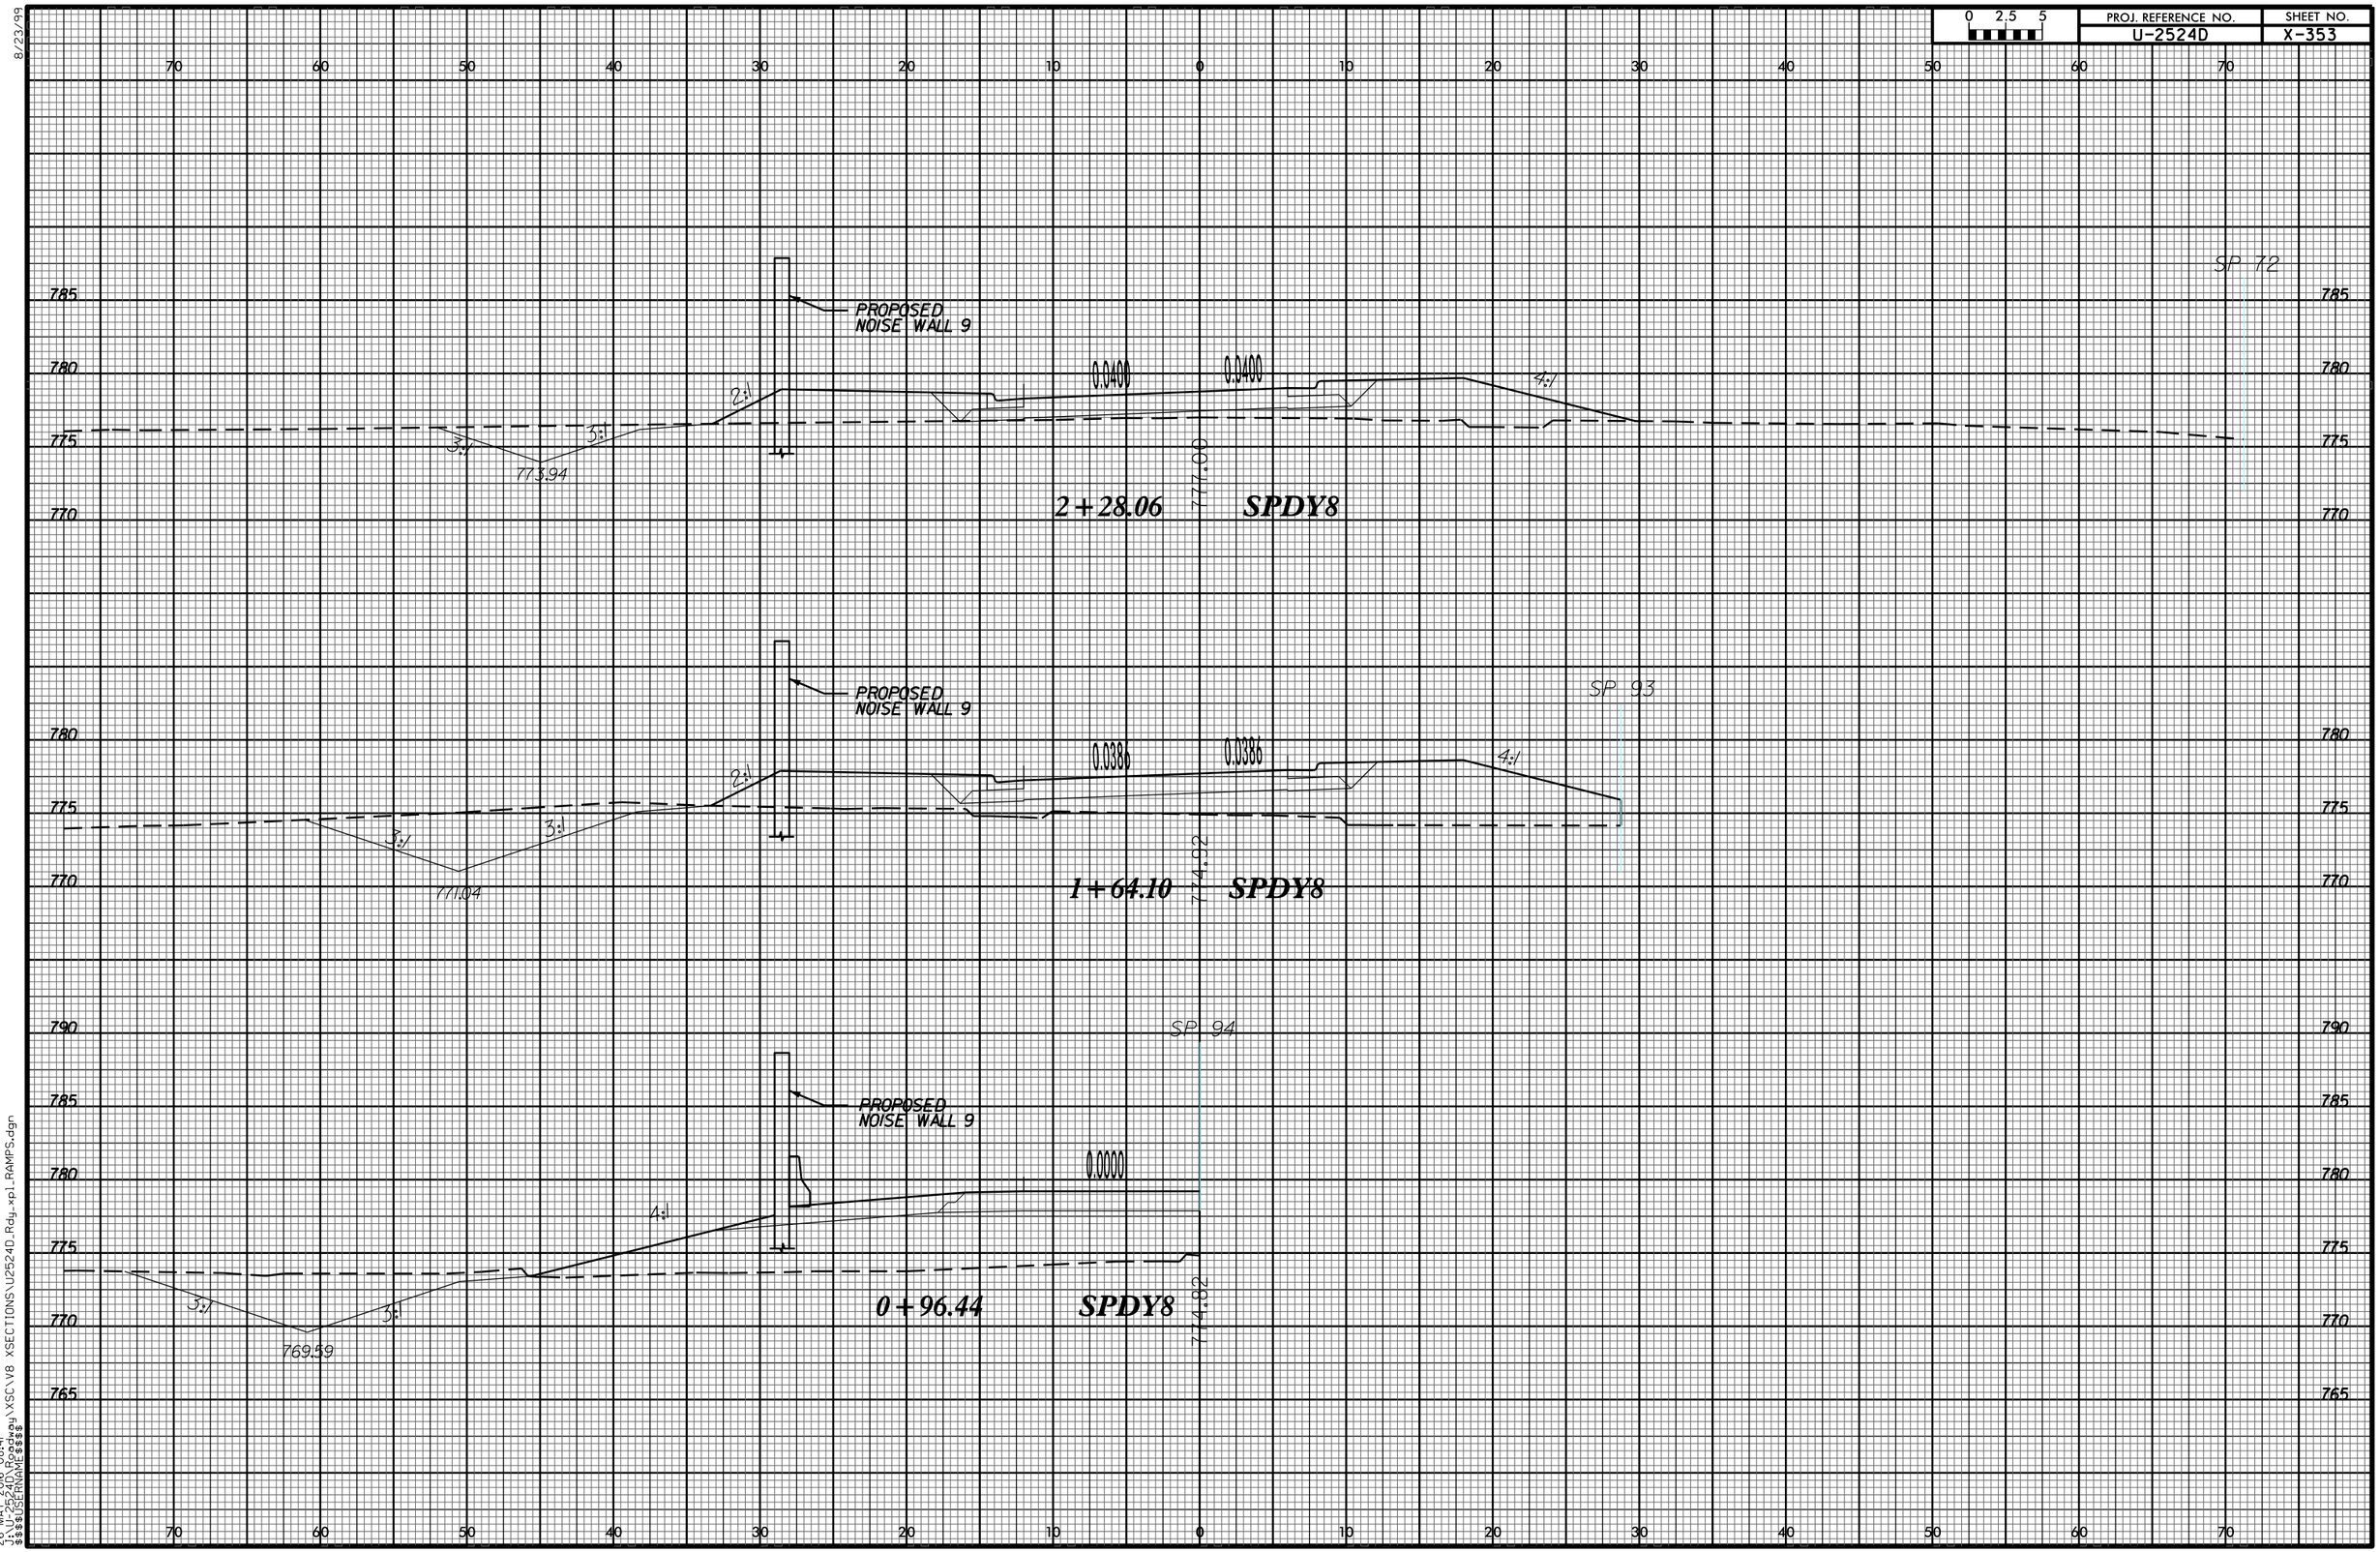

8/23/99

26-MAY-2016 08:41
J:\U-2524D\Roadway\XSC\V8 XSECTIONS\U2524D_Rdy_xpl_RAMPS.dgn
$$$$USERNAME$$$$