8/23/99

0 2.5 5	PROJ. REFERENCE NO.	SHEET NO.
	U-2524D	X-359

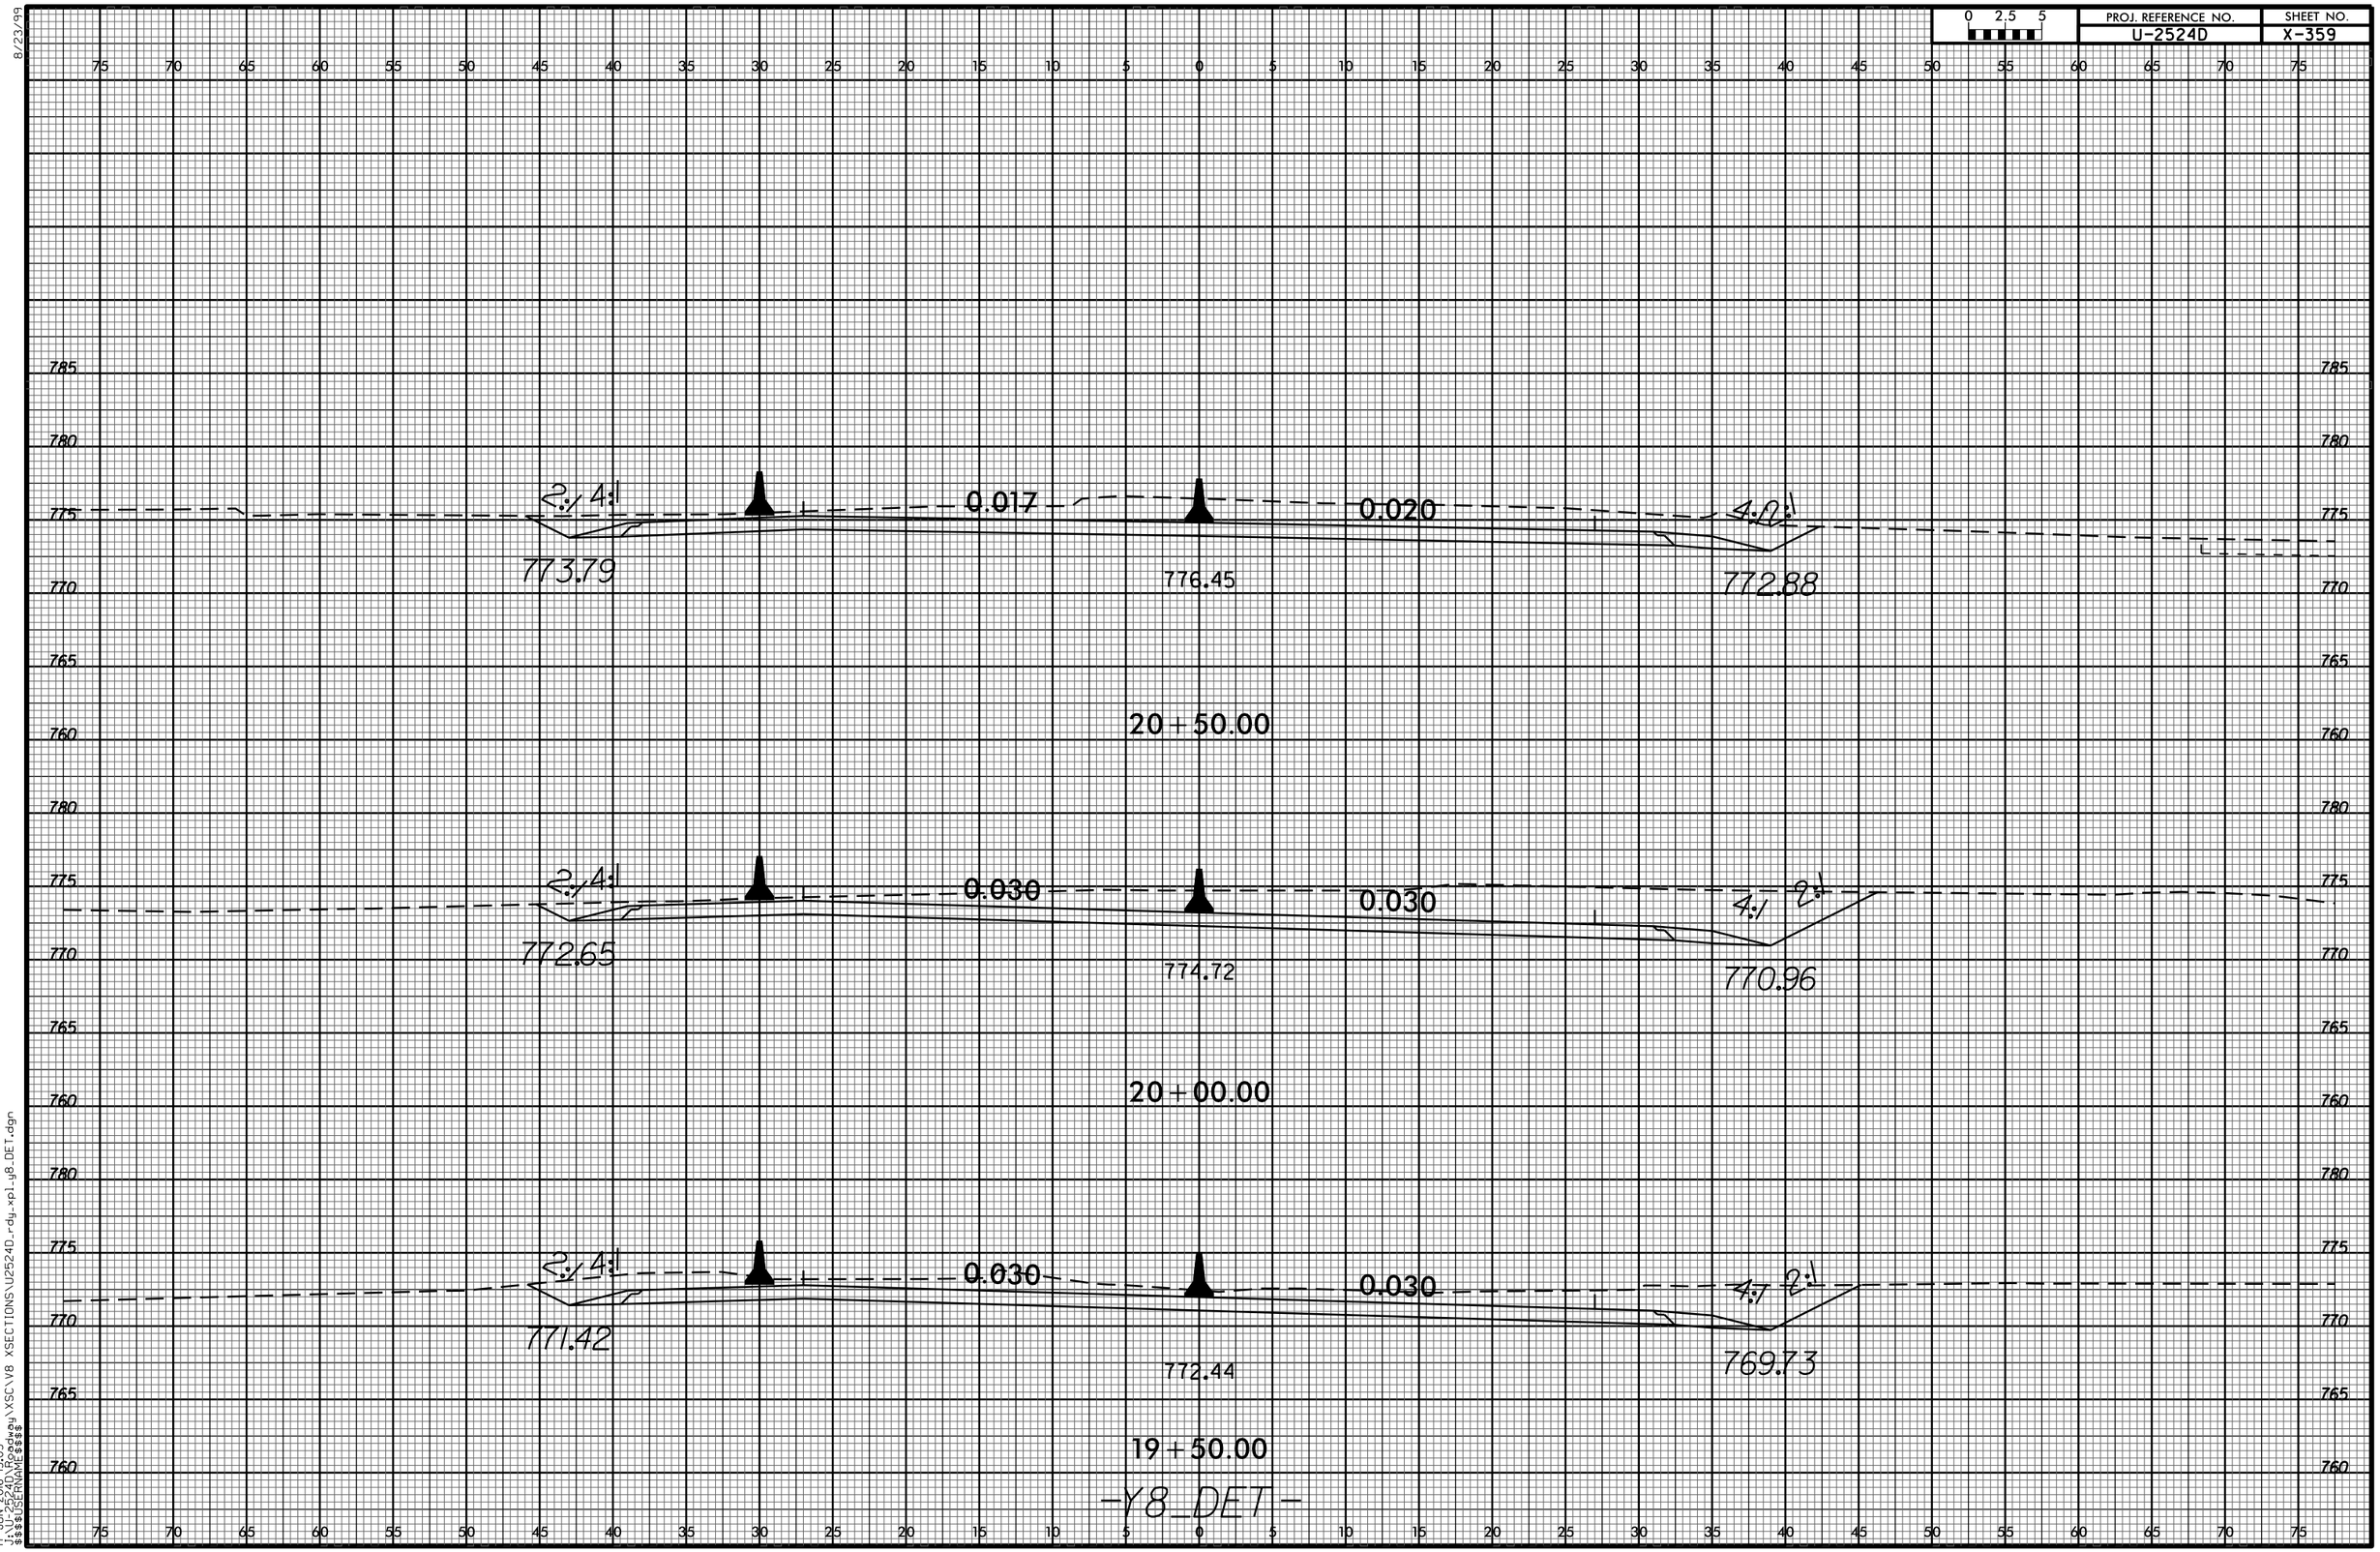

17-JUN-2016 13:05
J:\U-2524D\Roadway\XSCV8 XSECTIONS\U2524D_rdy_xpl_y8_DET.dgn
$$$$USERNAME$$$$