0 2.5 5	PROJ. REFERENCE NO.	SHEET NO.
	B-5380	X-11

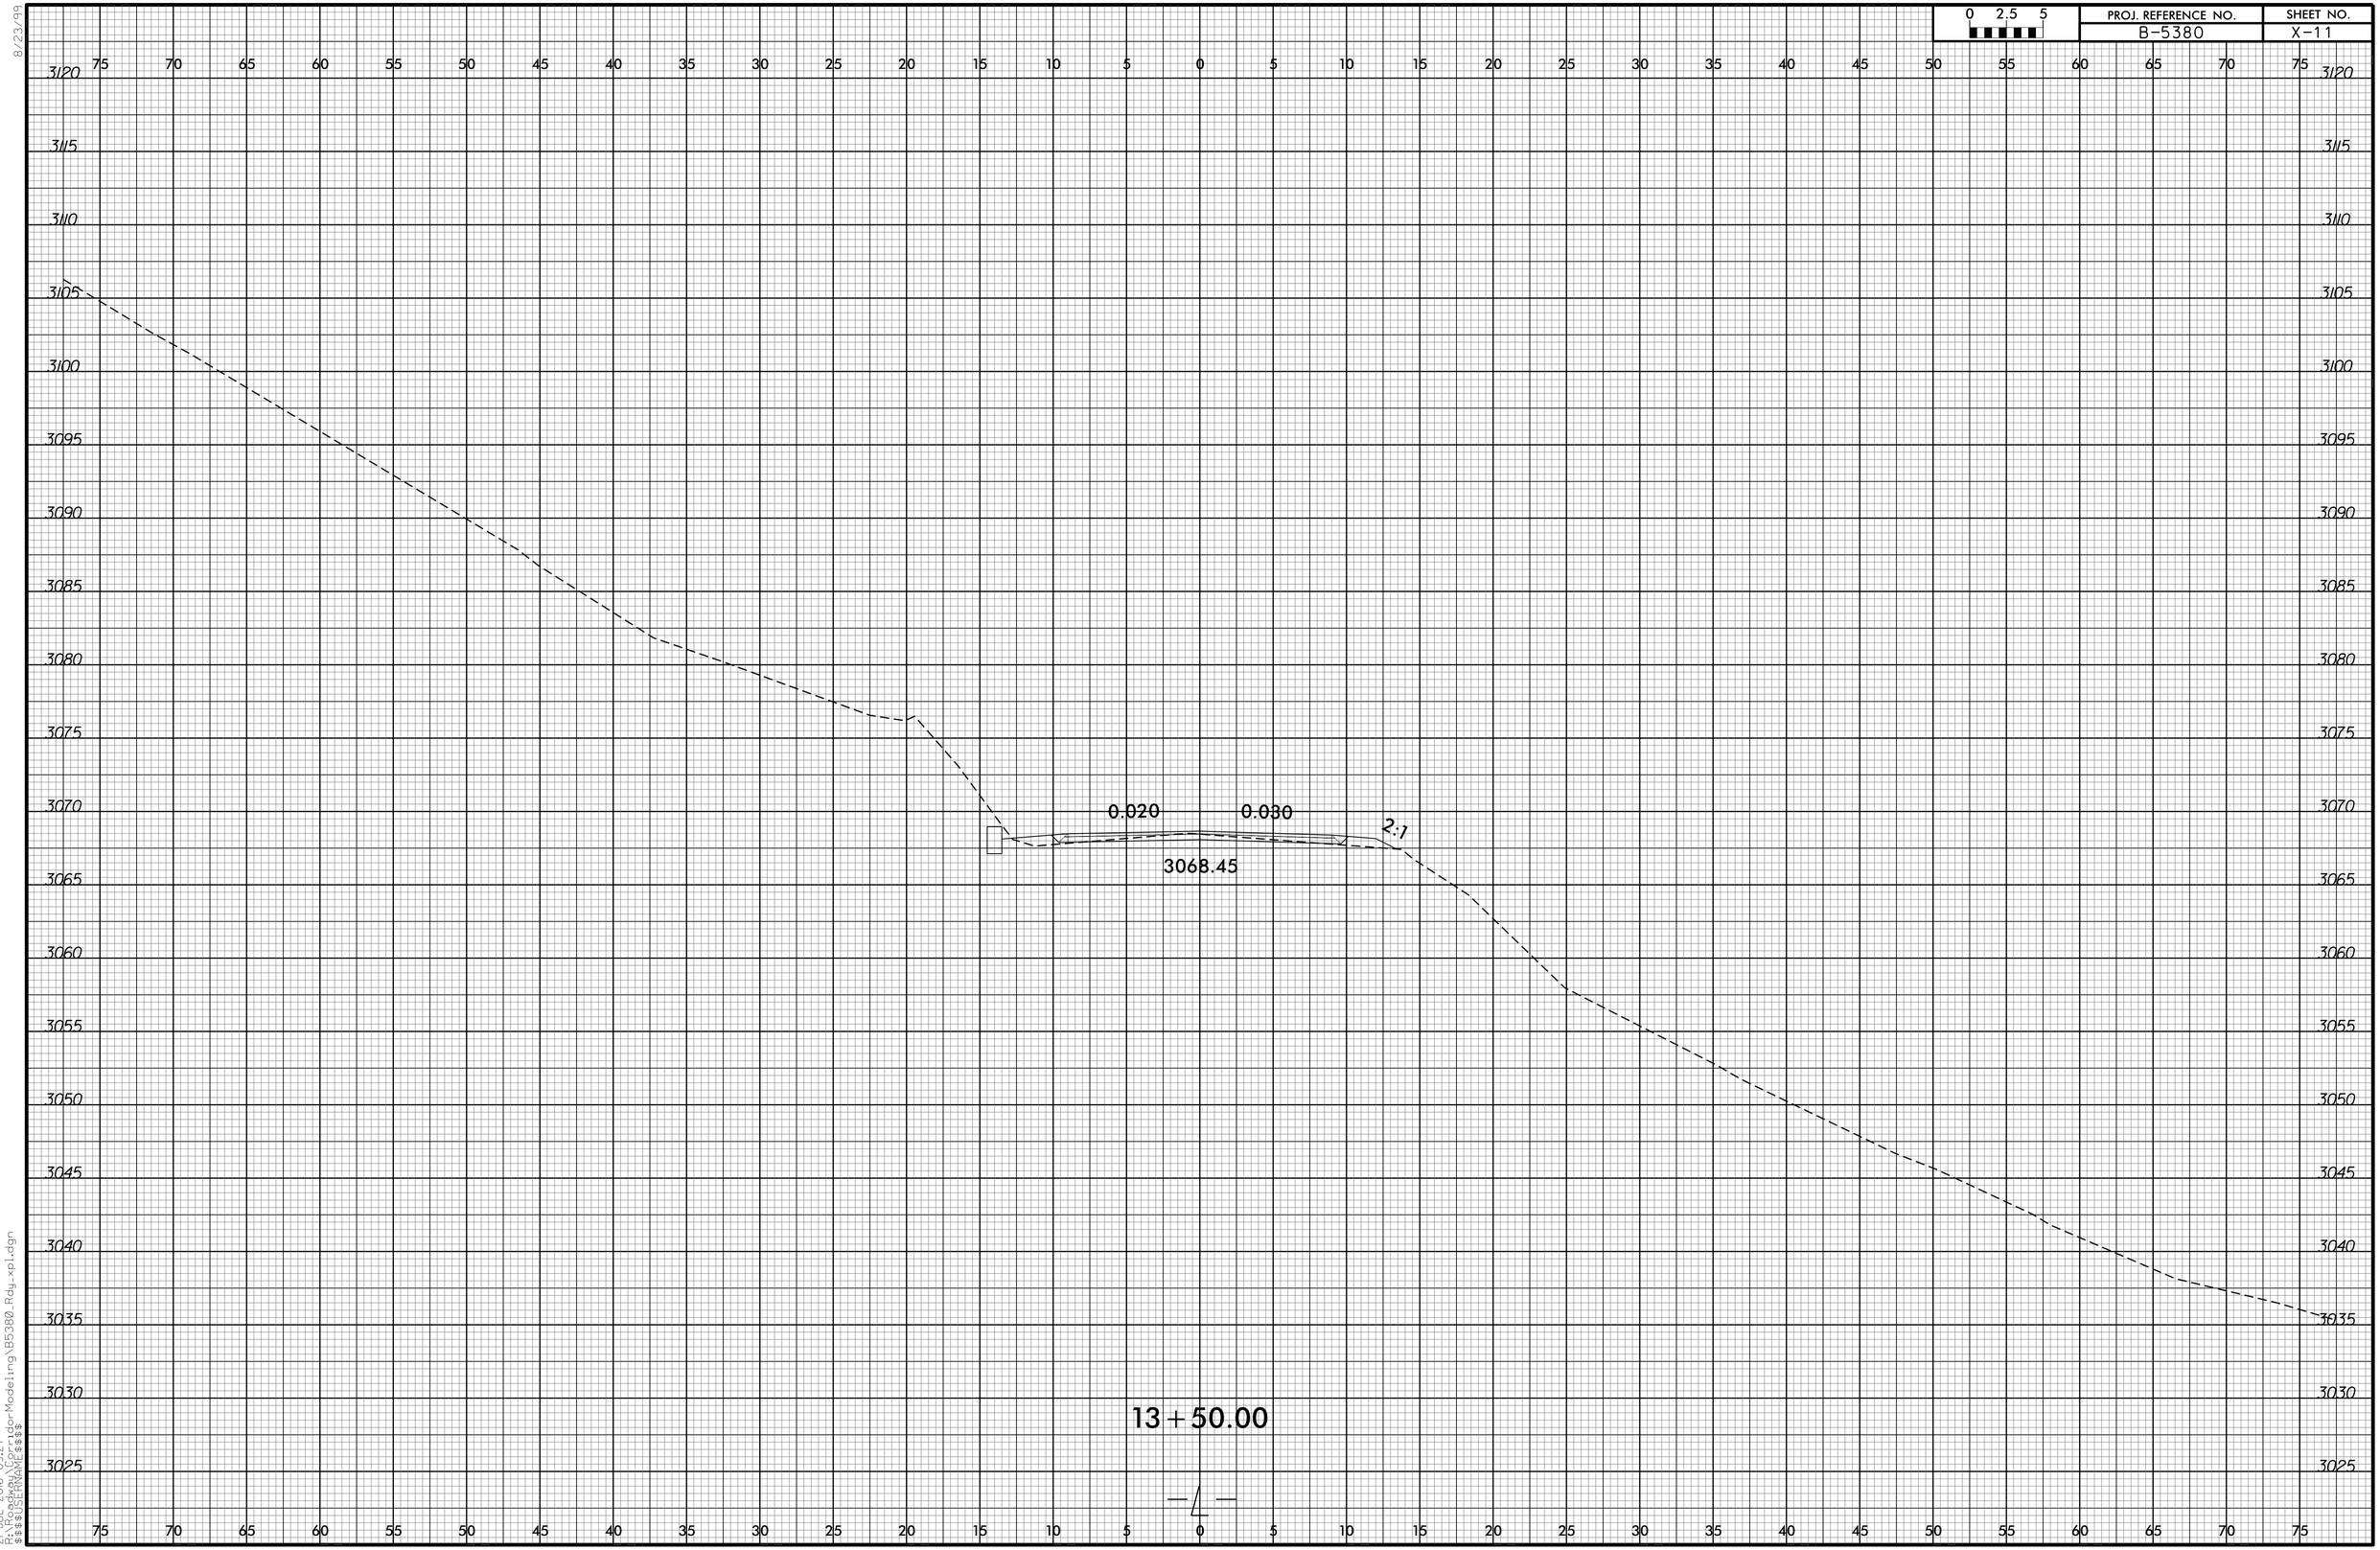

8/23/99

21-JUL-2016 09:27
R:\Roadway\Proj\Modeling\B5380_Rdy_xpl.dgn
$$$$USERNAME$$$$