8/23/99

0 5 10	PROJ. REFERENCE NO.	SHEET NO.
	R-5769	X-2

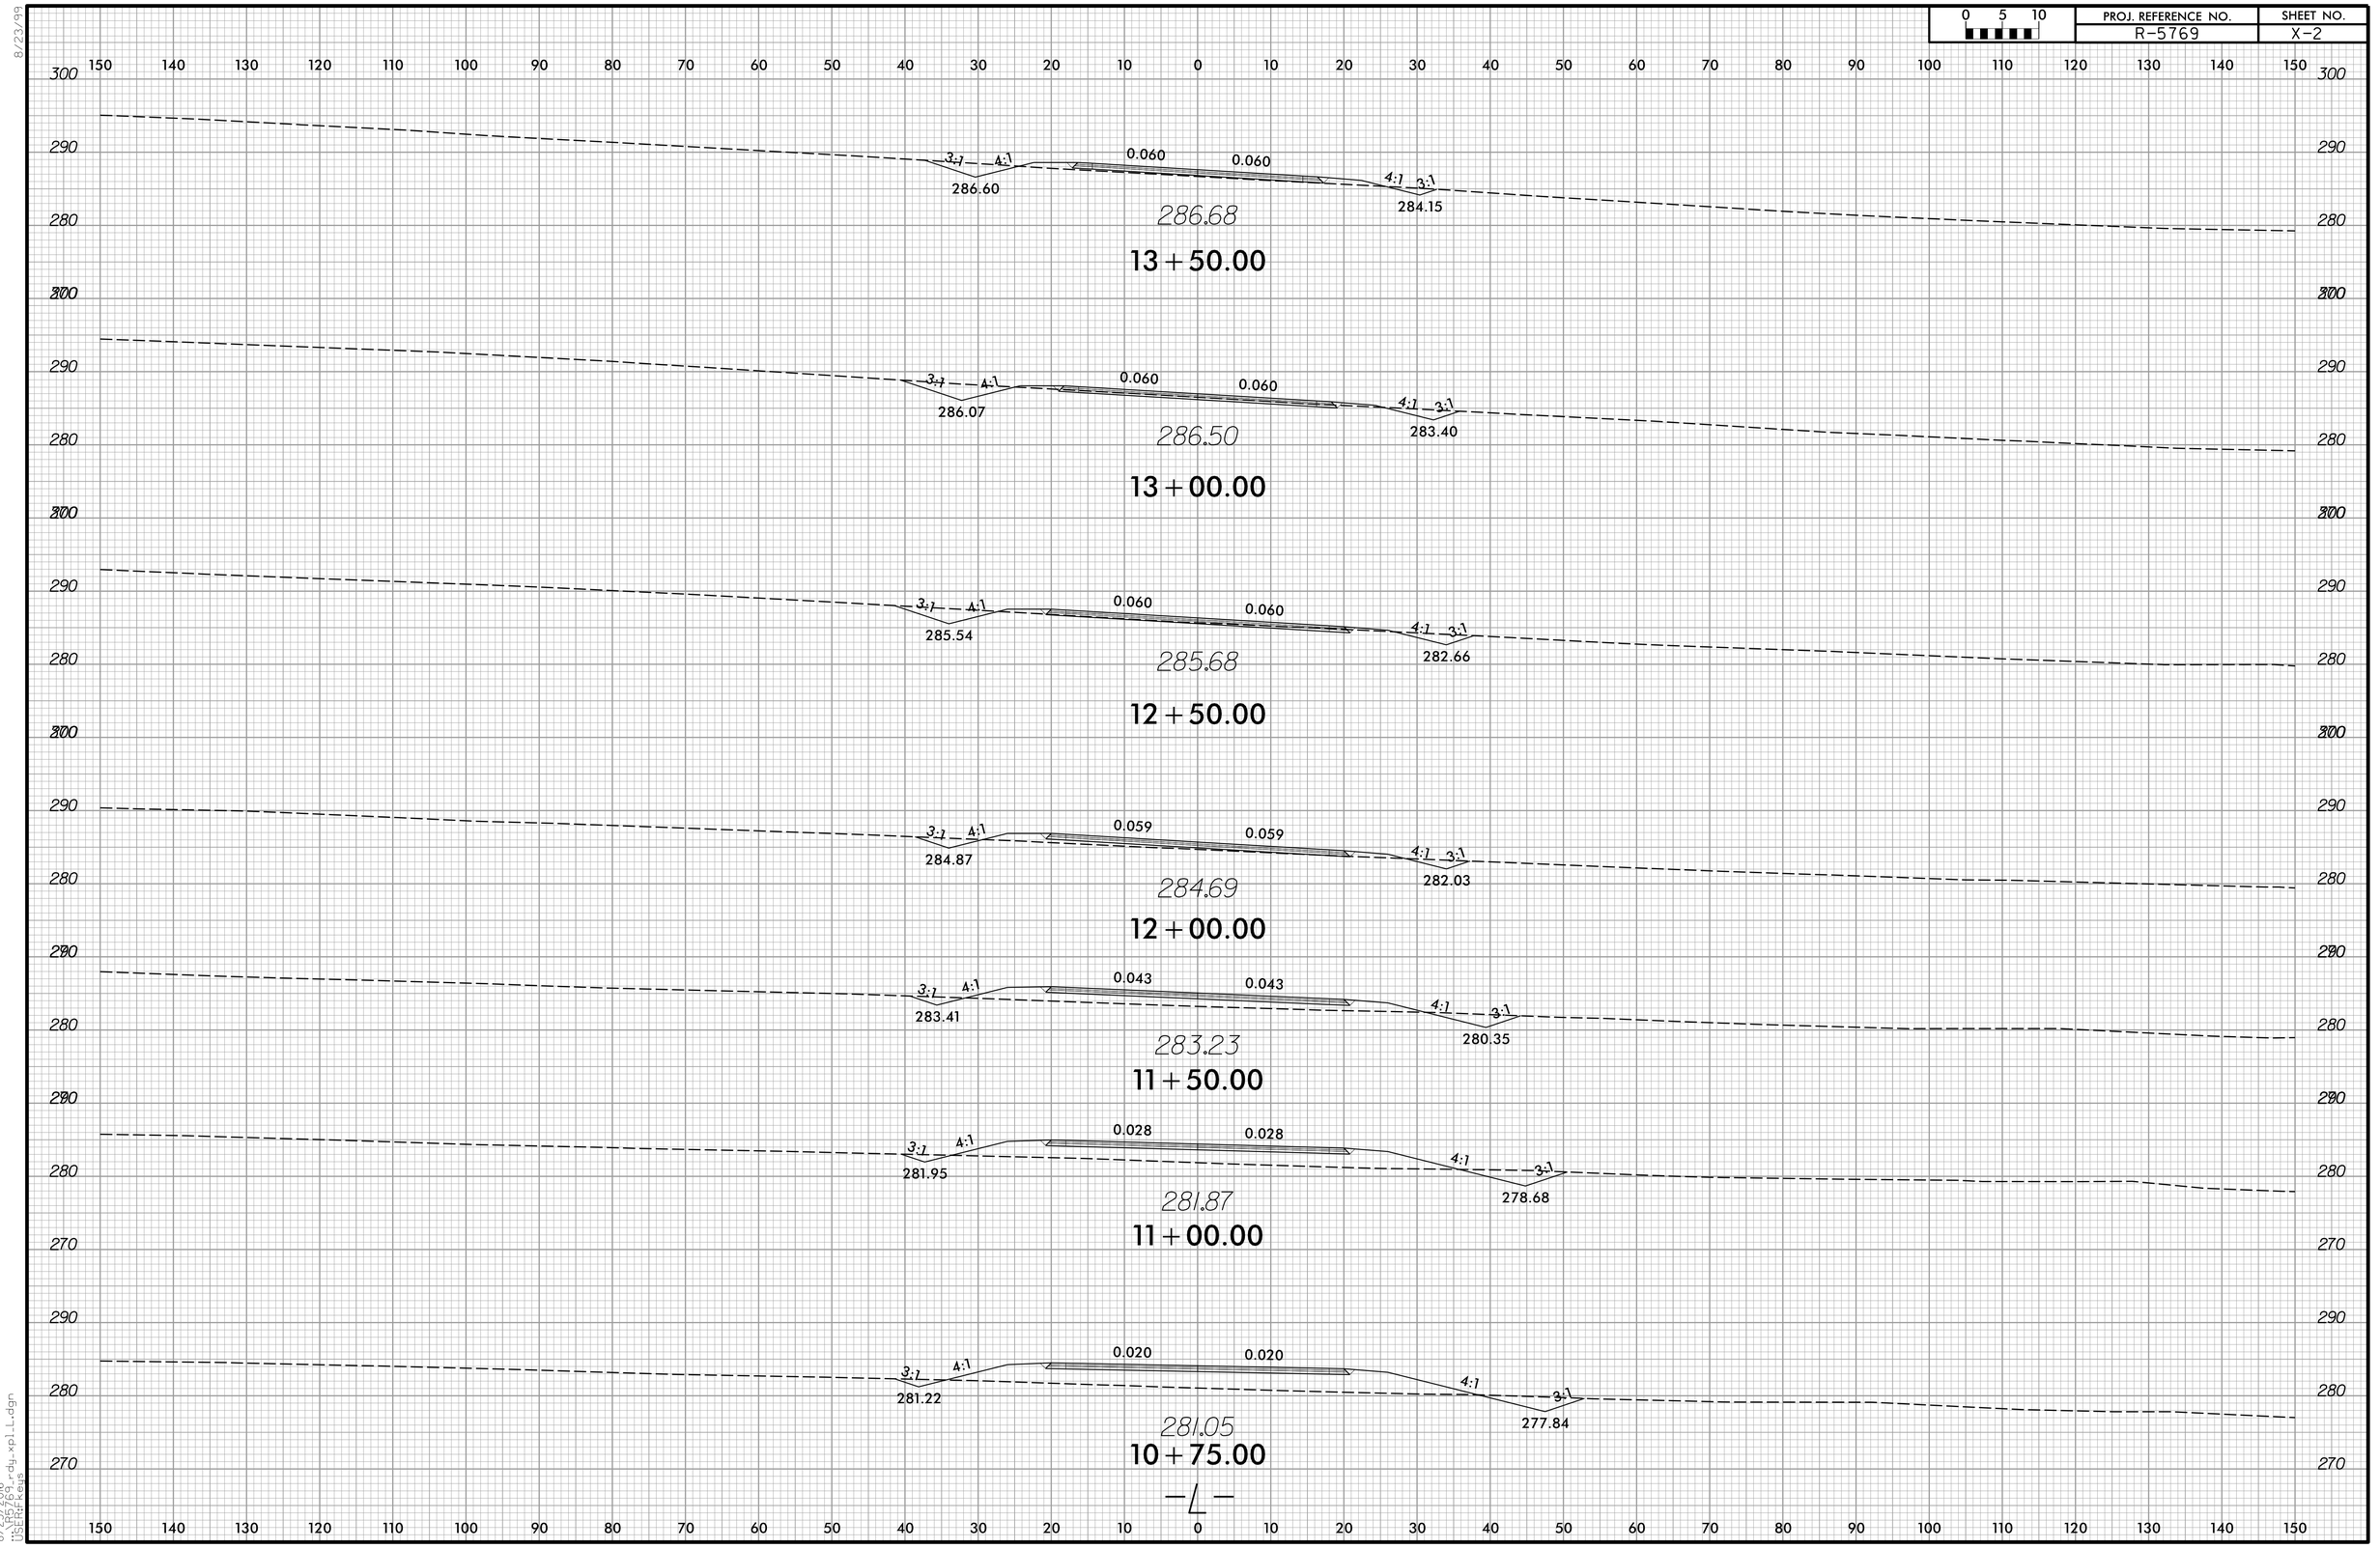

8/23/2006
R5769_rdy_xpLL.dgn
USERFKeys