8/23/99

0 5 10	PROJ. REFERENCE NO.	SHEET NO.
	R-5769	X-5

150 140 130 120 110 100 90 80 70 60 50 40 30 20 10 0 10 20 30 40 50 60 70 80 90 100 110 120 130 140 150

ROCK EMBANKMENT
SEE DETAIL SHEETS 2G-1 THRU 2G-12

300 290 280

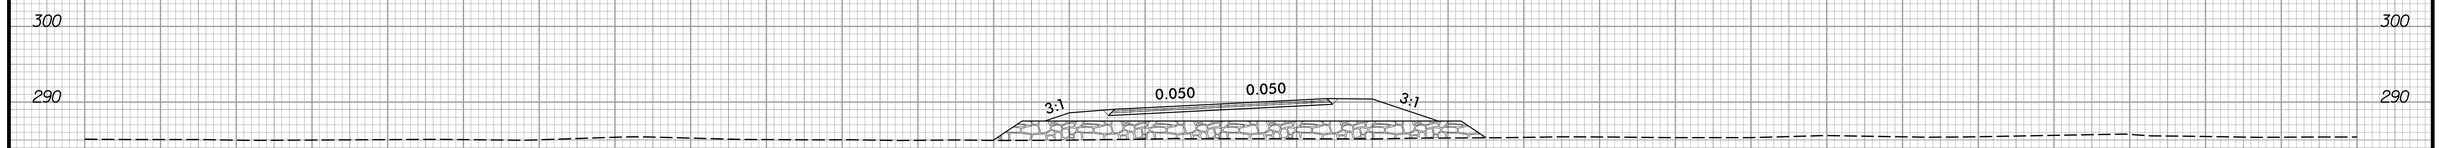

285.16
22+50.00

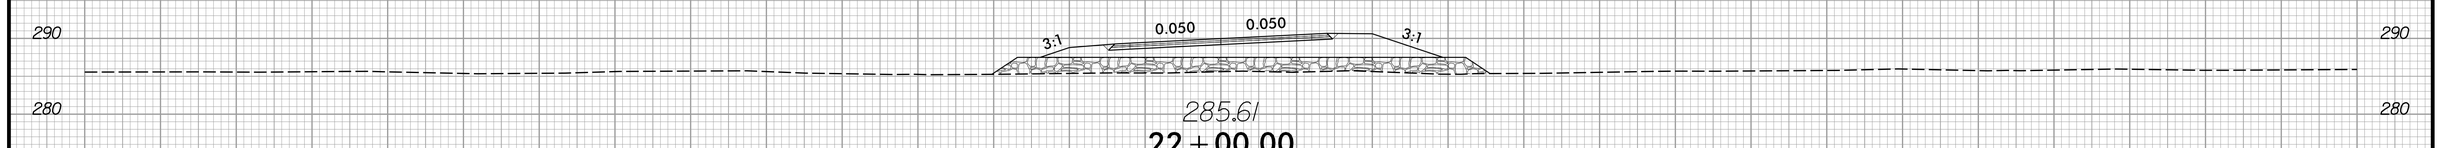

285.61
22+00.00

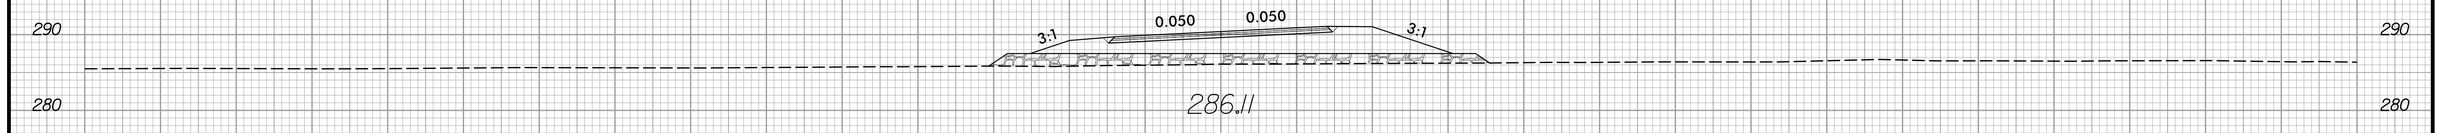

286.11
21+50.00

287.04 BEGIN ROCK EMBANKMENT STA. 20+80
21+00.00

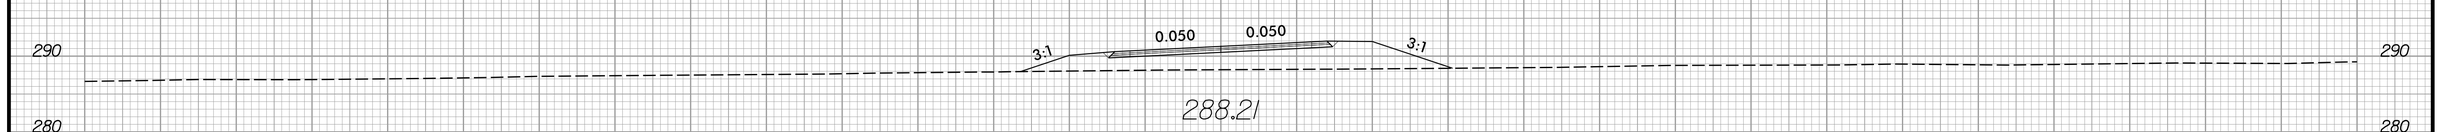

288.21
20+50.00

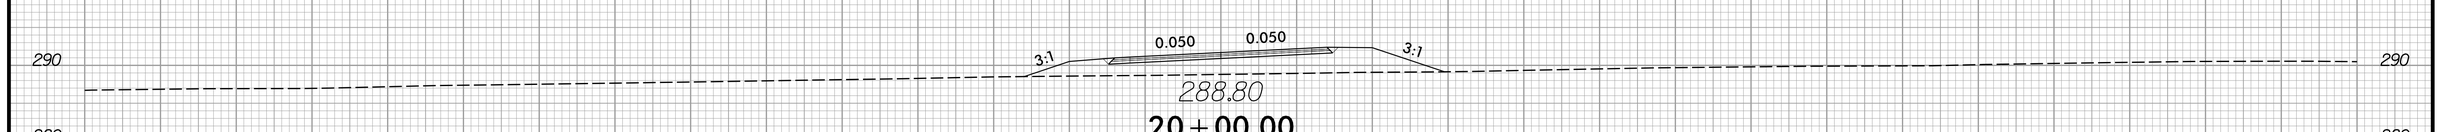

288.80
20+00.00

-L-

8/23/2016
16:57:28
USERNAME
c:\projects\r-5769\r-dy-xpl.l.dgn