8/23/99

0 2.5 5	PROJ. REFERENCE NO.	SHEET NO.
	B-5125	X-6

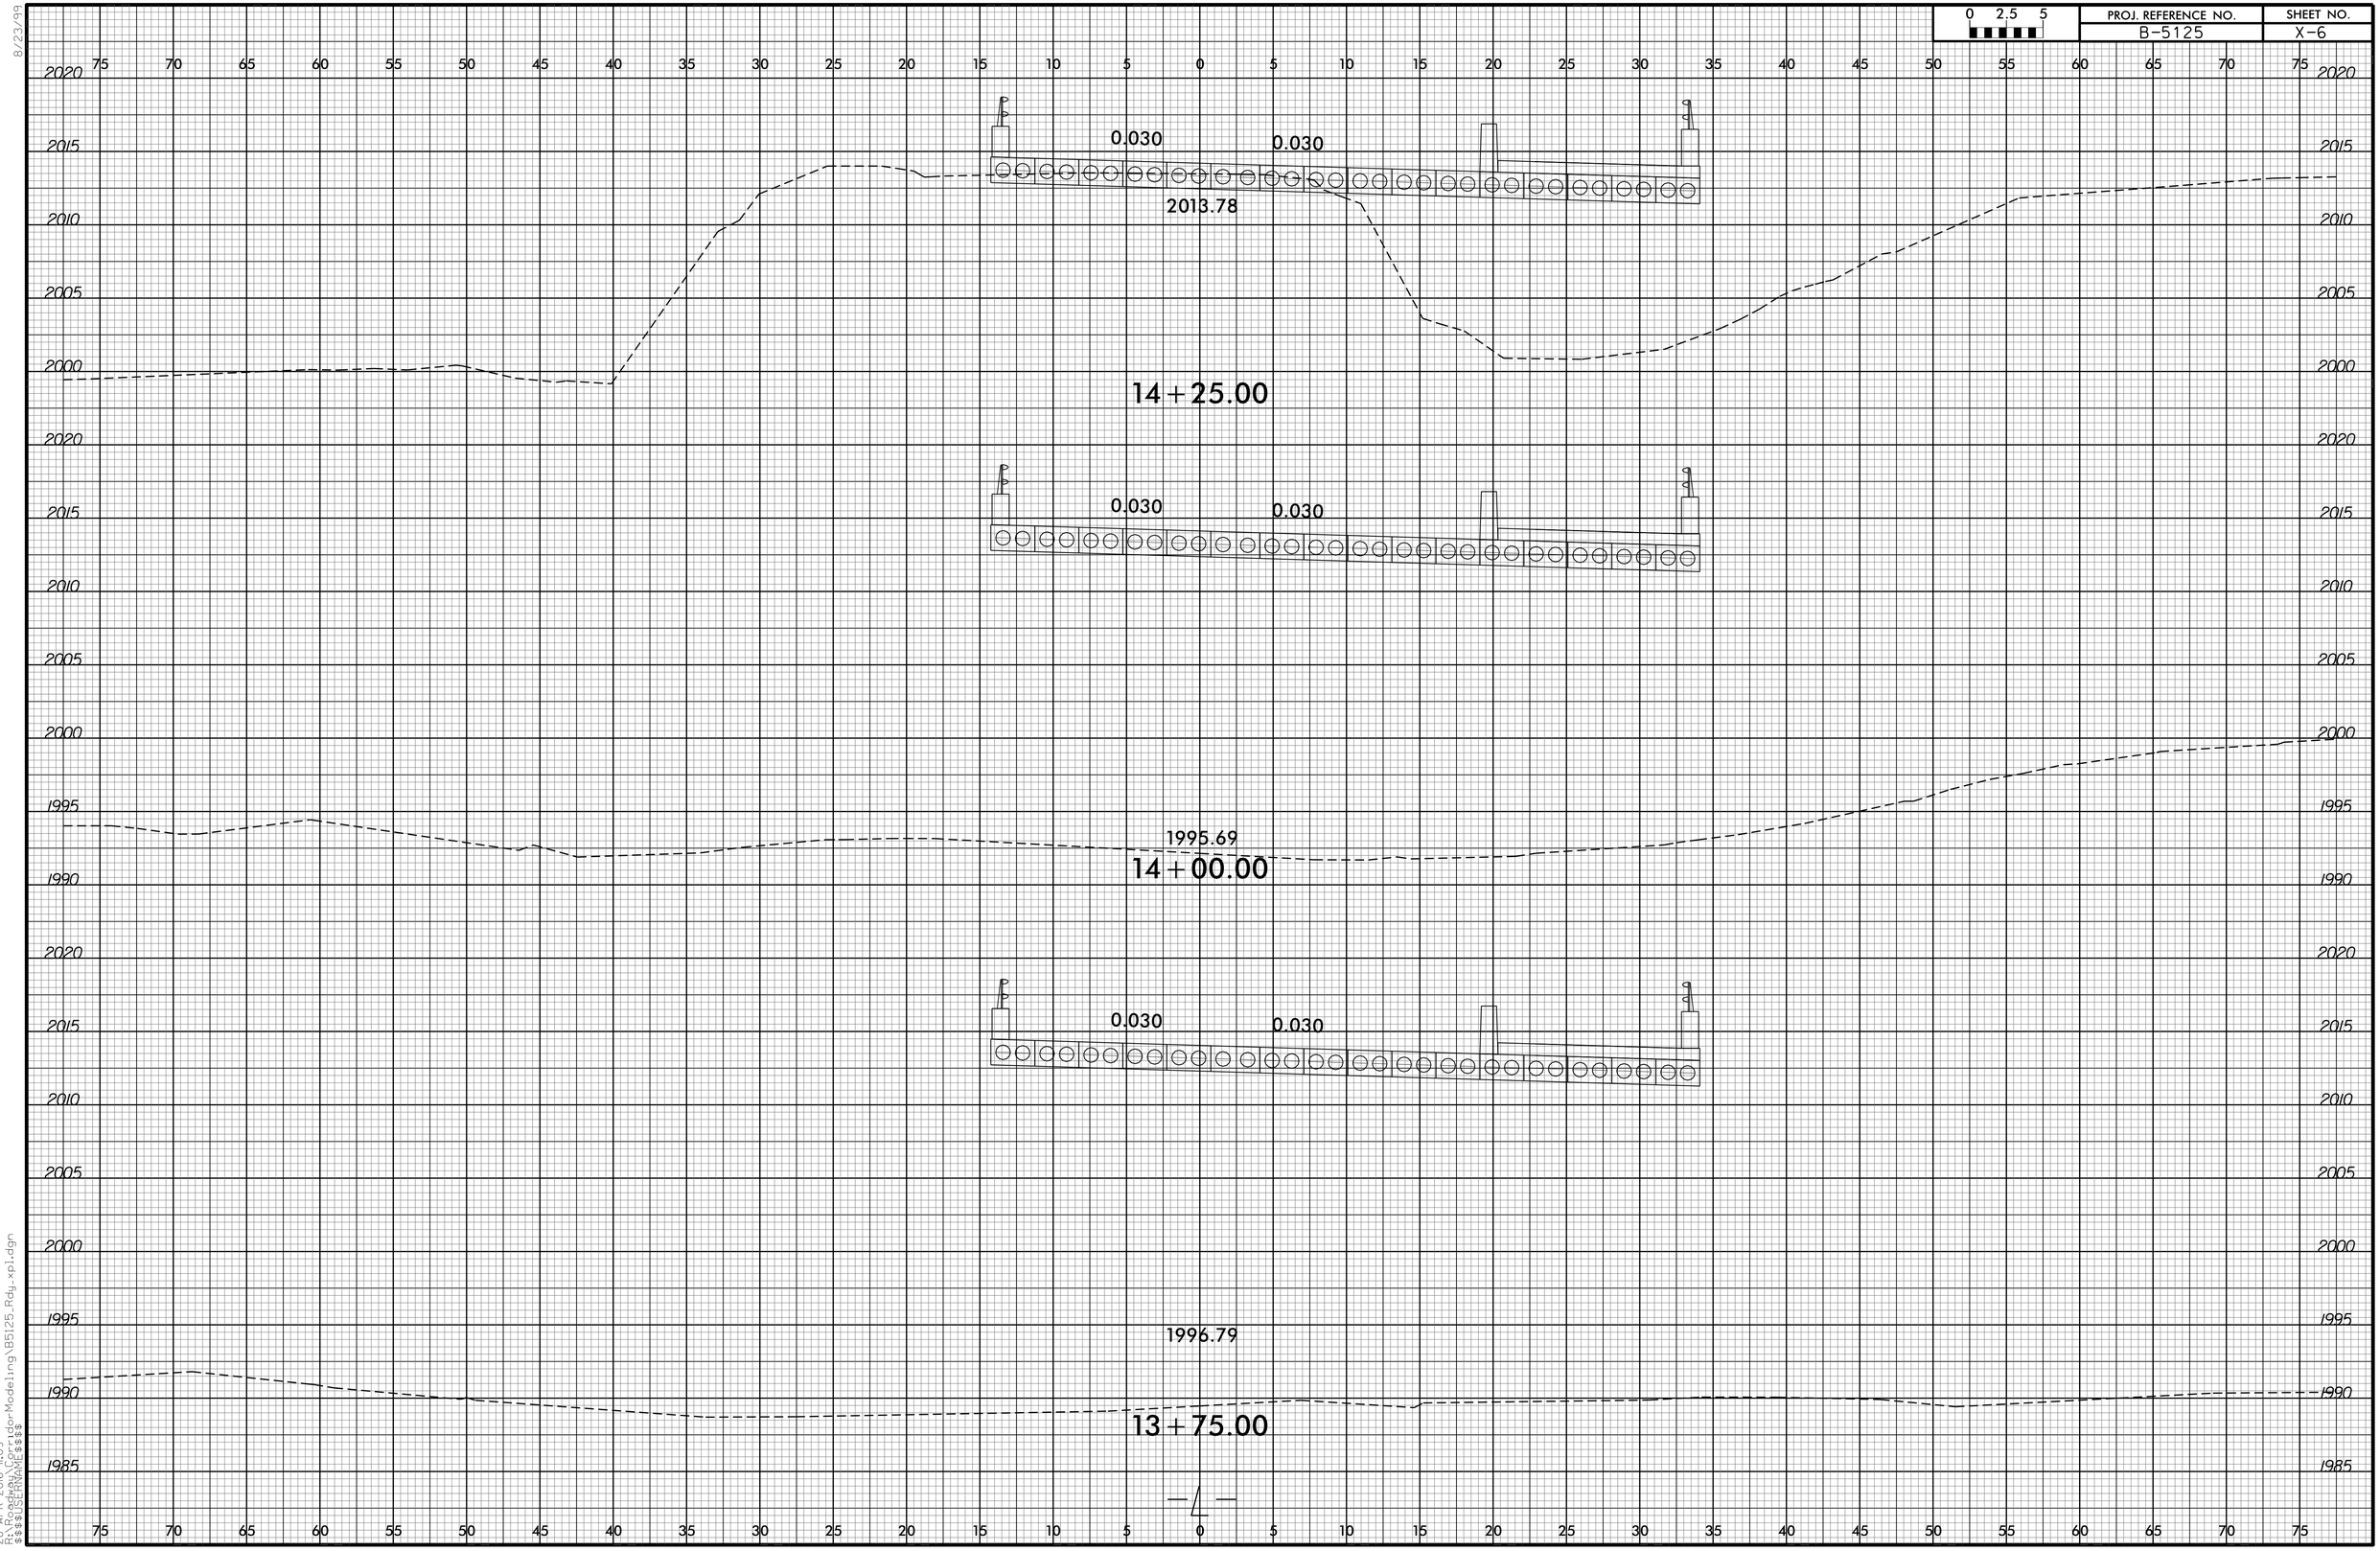

28-APR-2016 11:09
C:\Projects\Roadway-Modeling\B5125_Rdy_xp1.dgn
$$$$USERNAME$$$$