8/23/99

0 2.5 5	PROJ. REFERENCE NO.	SHEET NO.
	B-5125	X-9

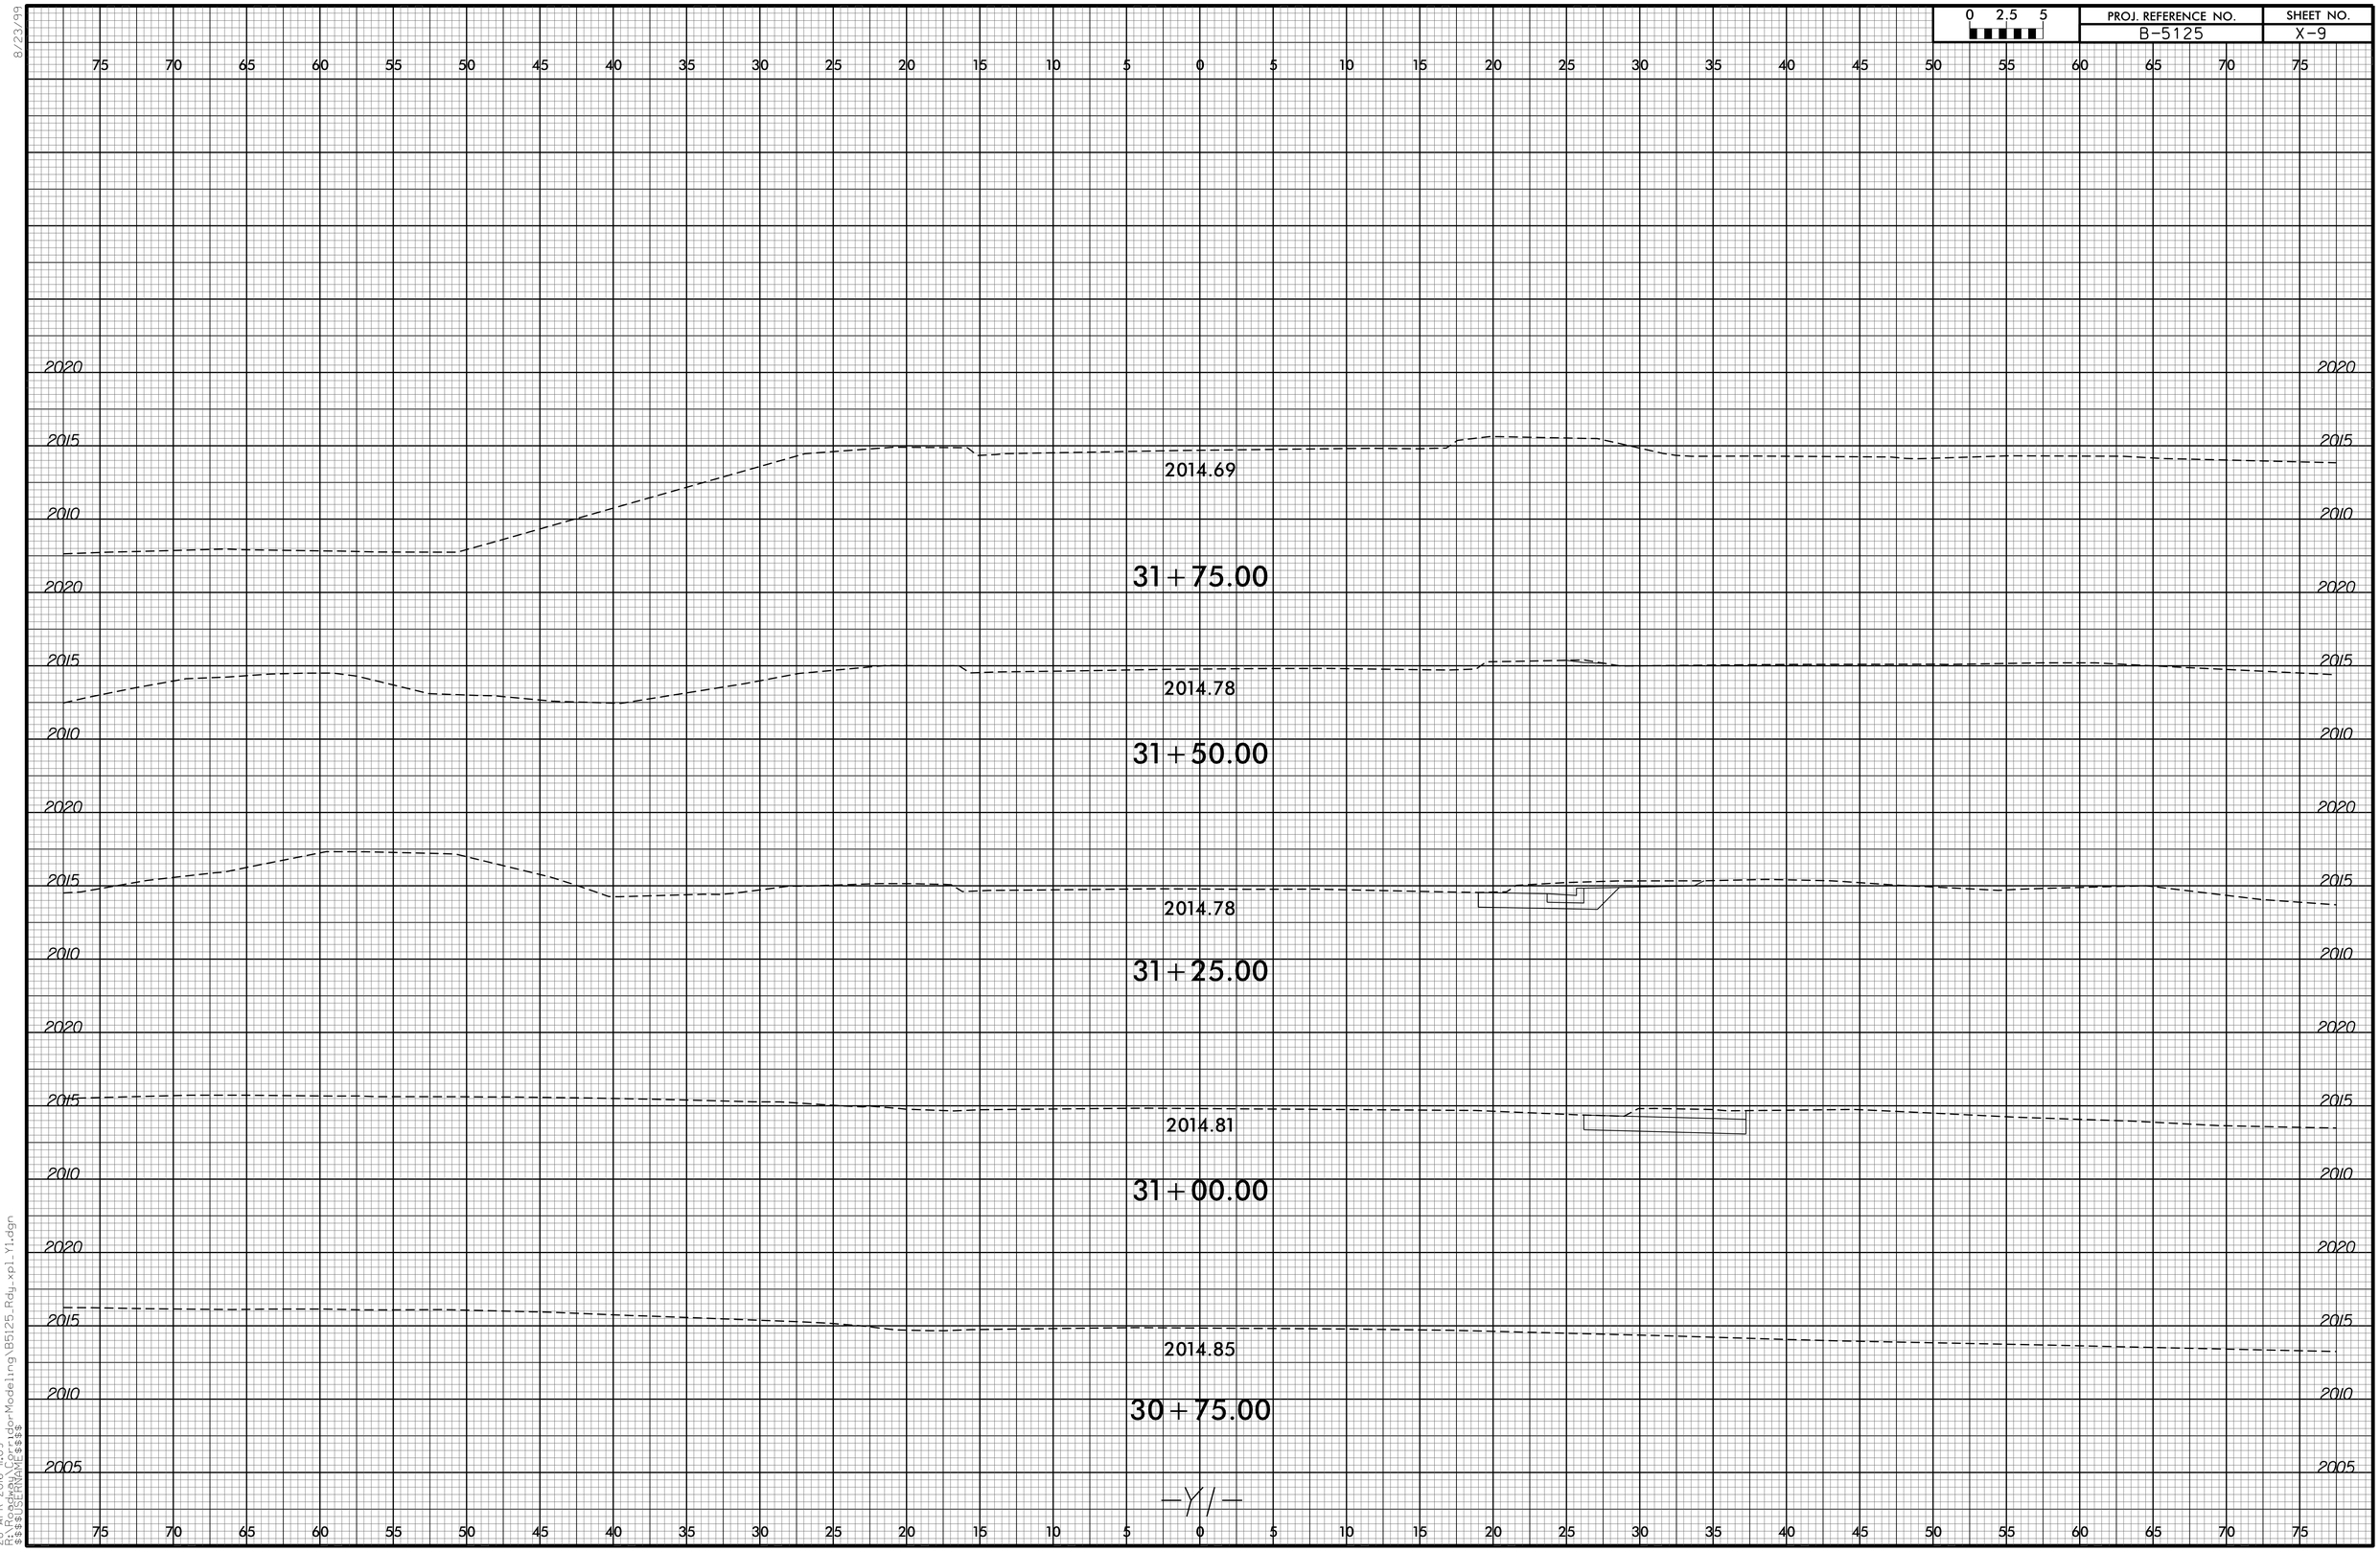

28-APR-2006 11:09
C:\PROJECTS\Bridge Modeling\B5125_Rdy_xpl_Y1.dgn
$$$$USERNAME$$$$