0 2.5 5	PROJ. REFERENCE NO.	SHEET NO.
	B-5546	X-2

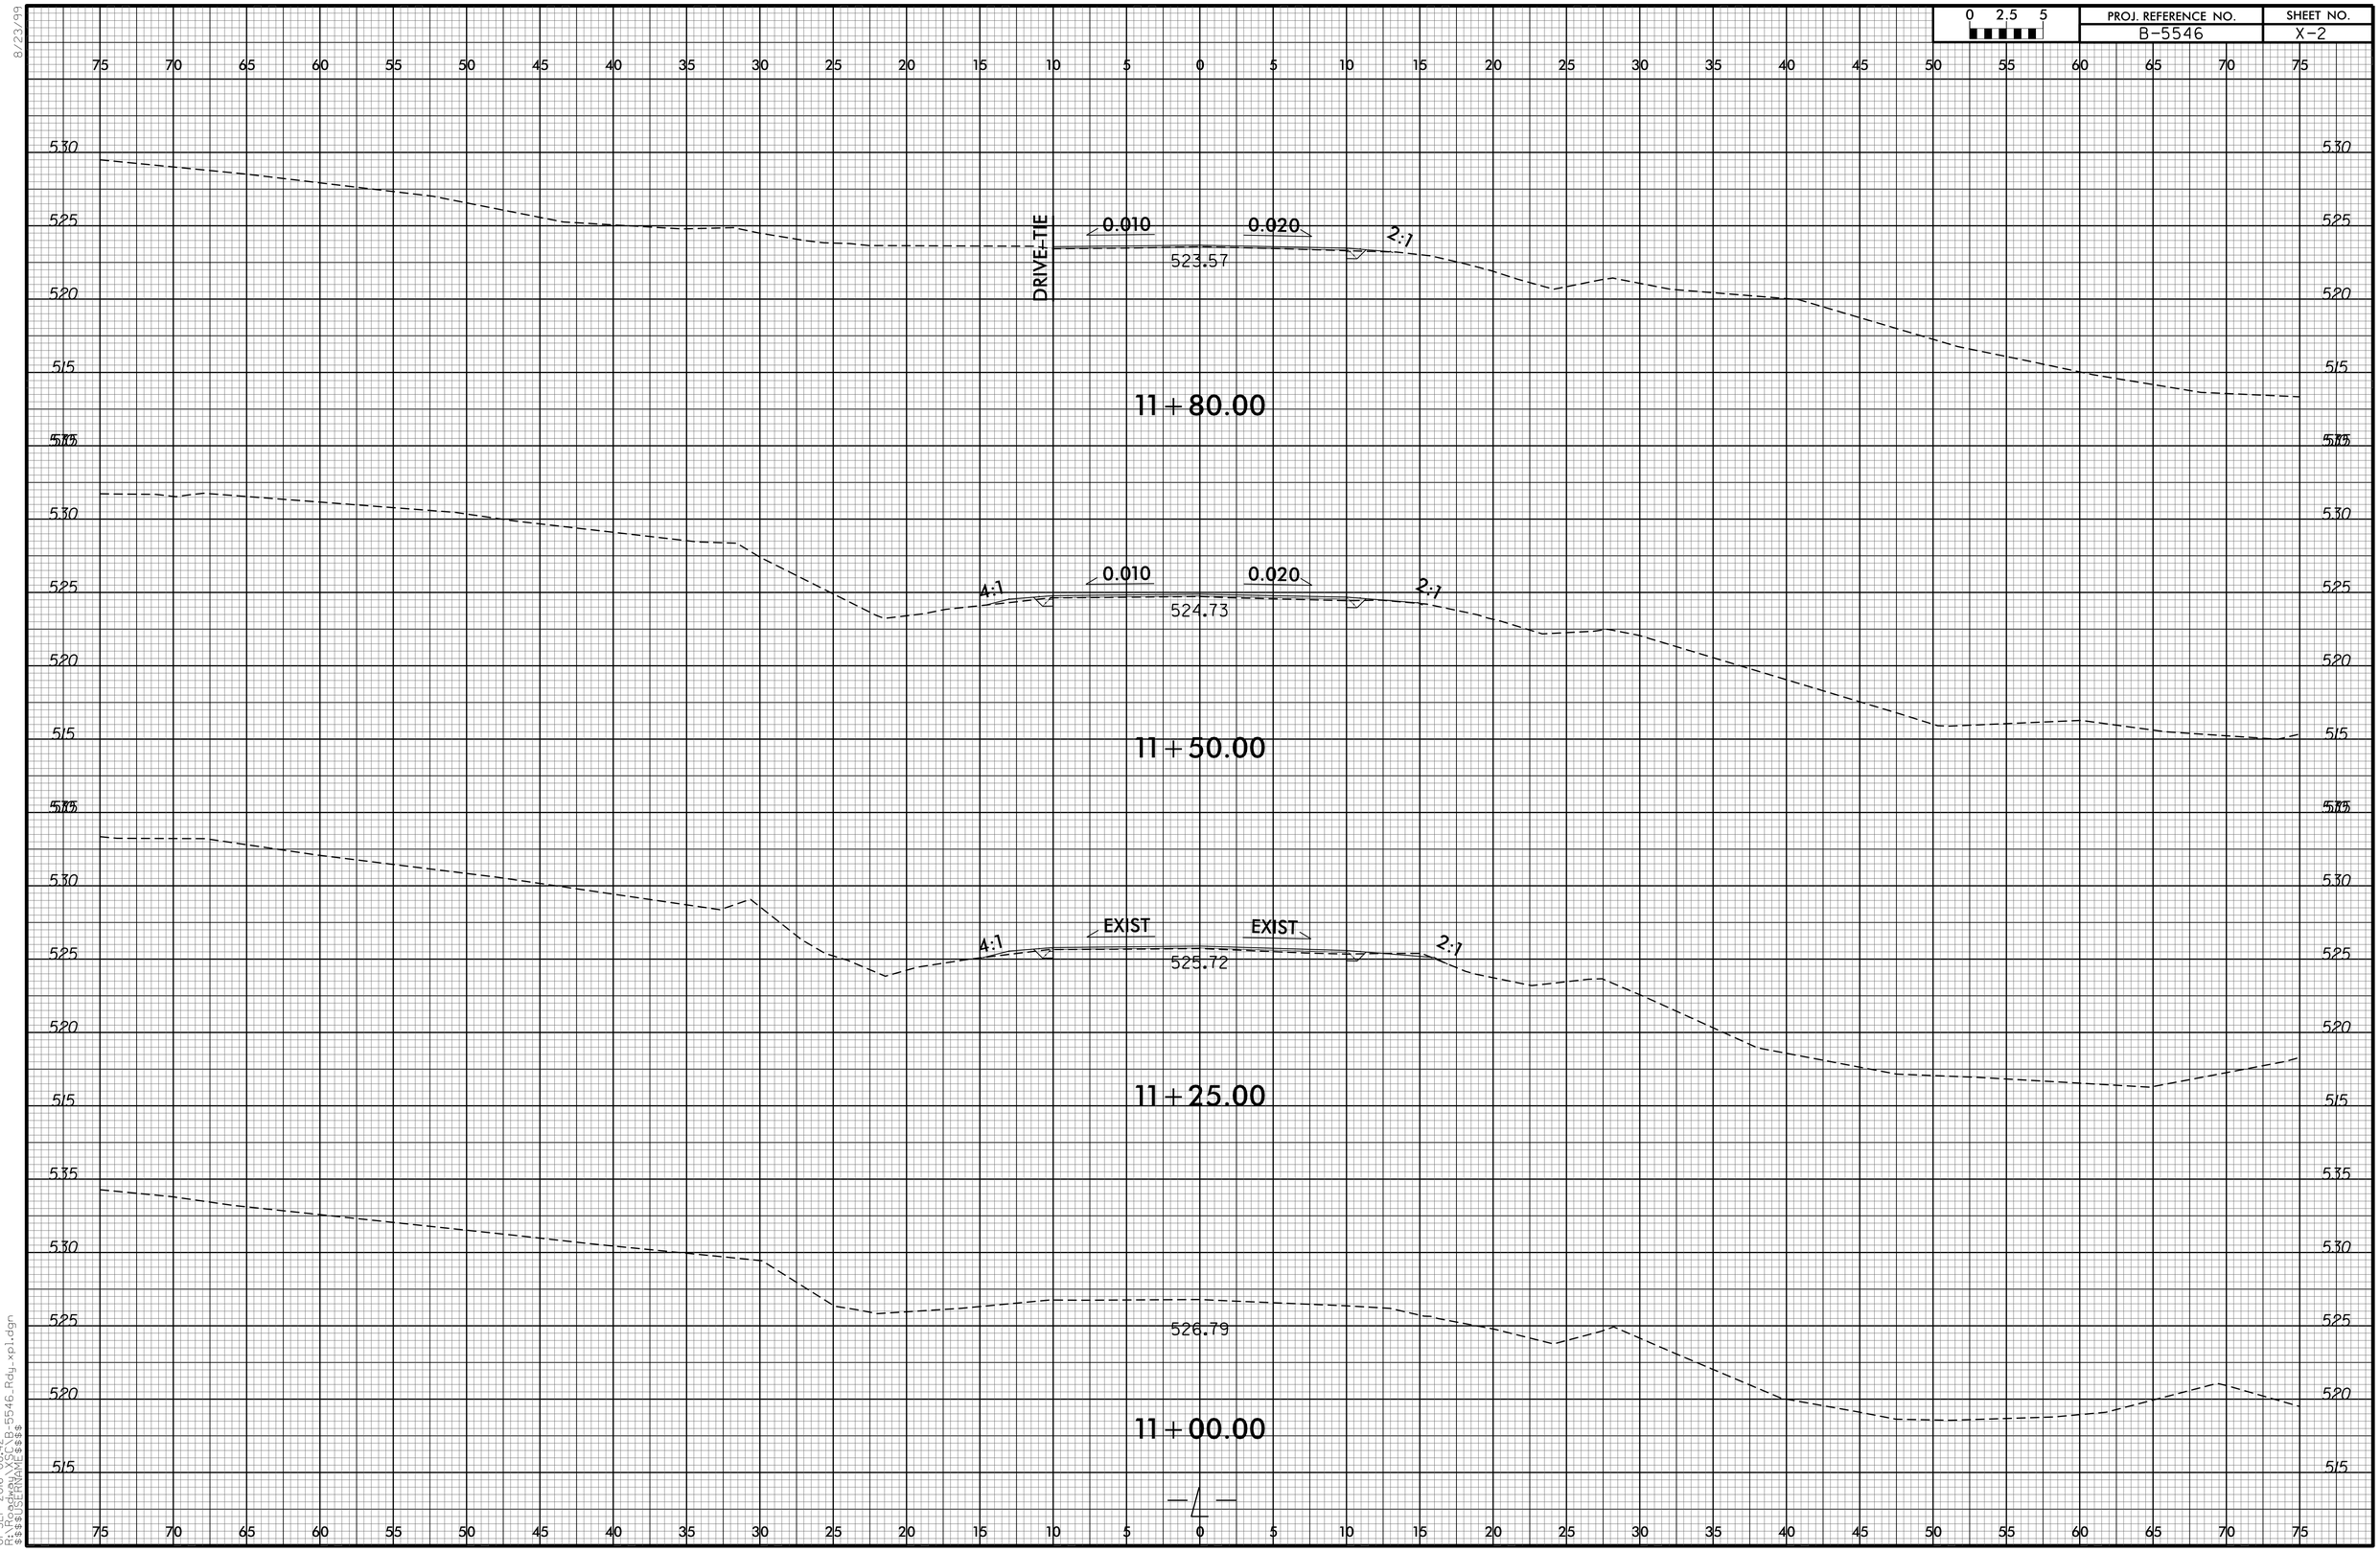

8/23/99
01-SEP-2016 08:42
R:\STRUCTURE\B_5546_Rdy_xpl.dgn
$$$$USERNAME$$$$