8/23/99

PROJ. REFERENCE NO.	SHEET NO.
R-2915C	X-20

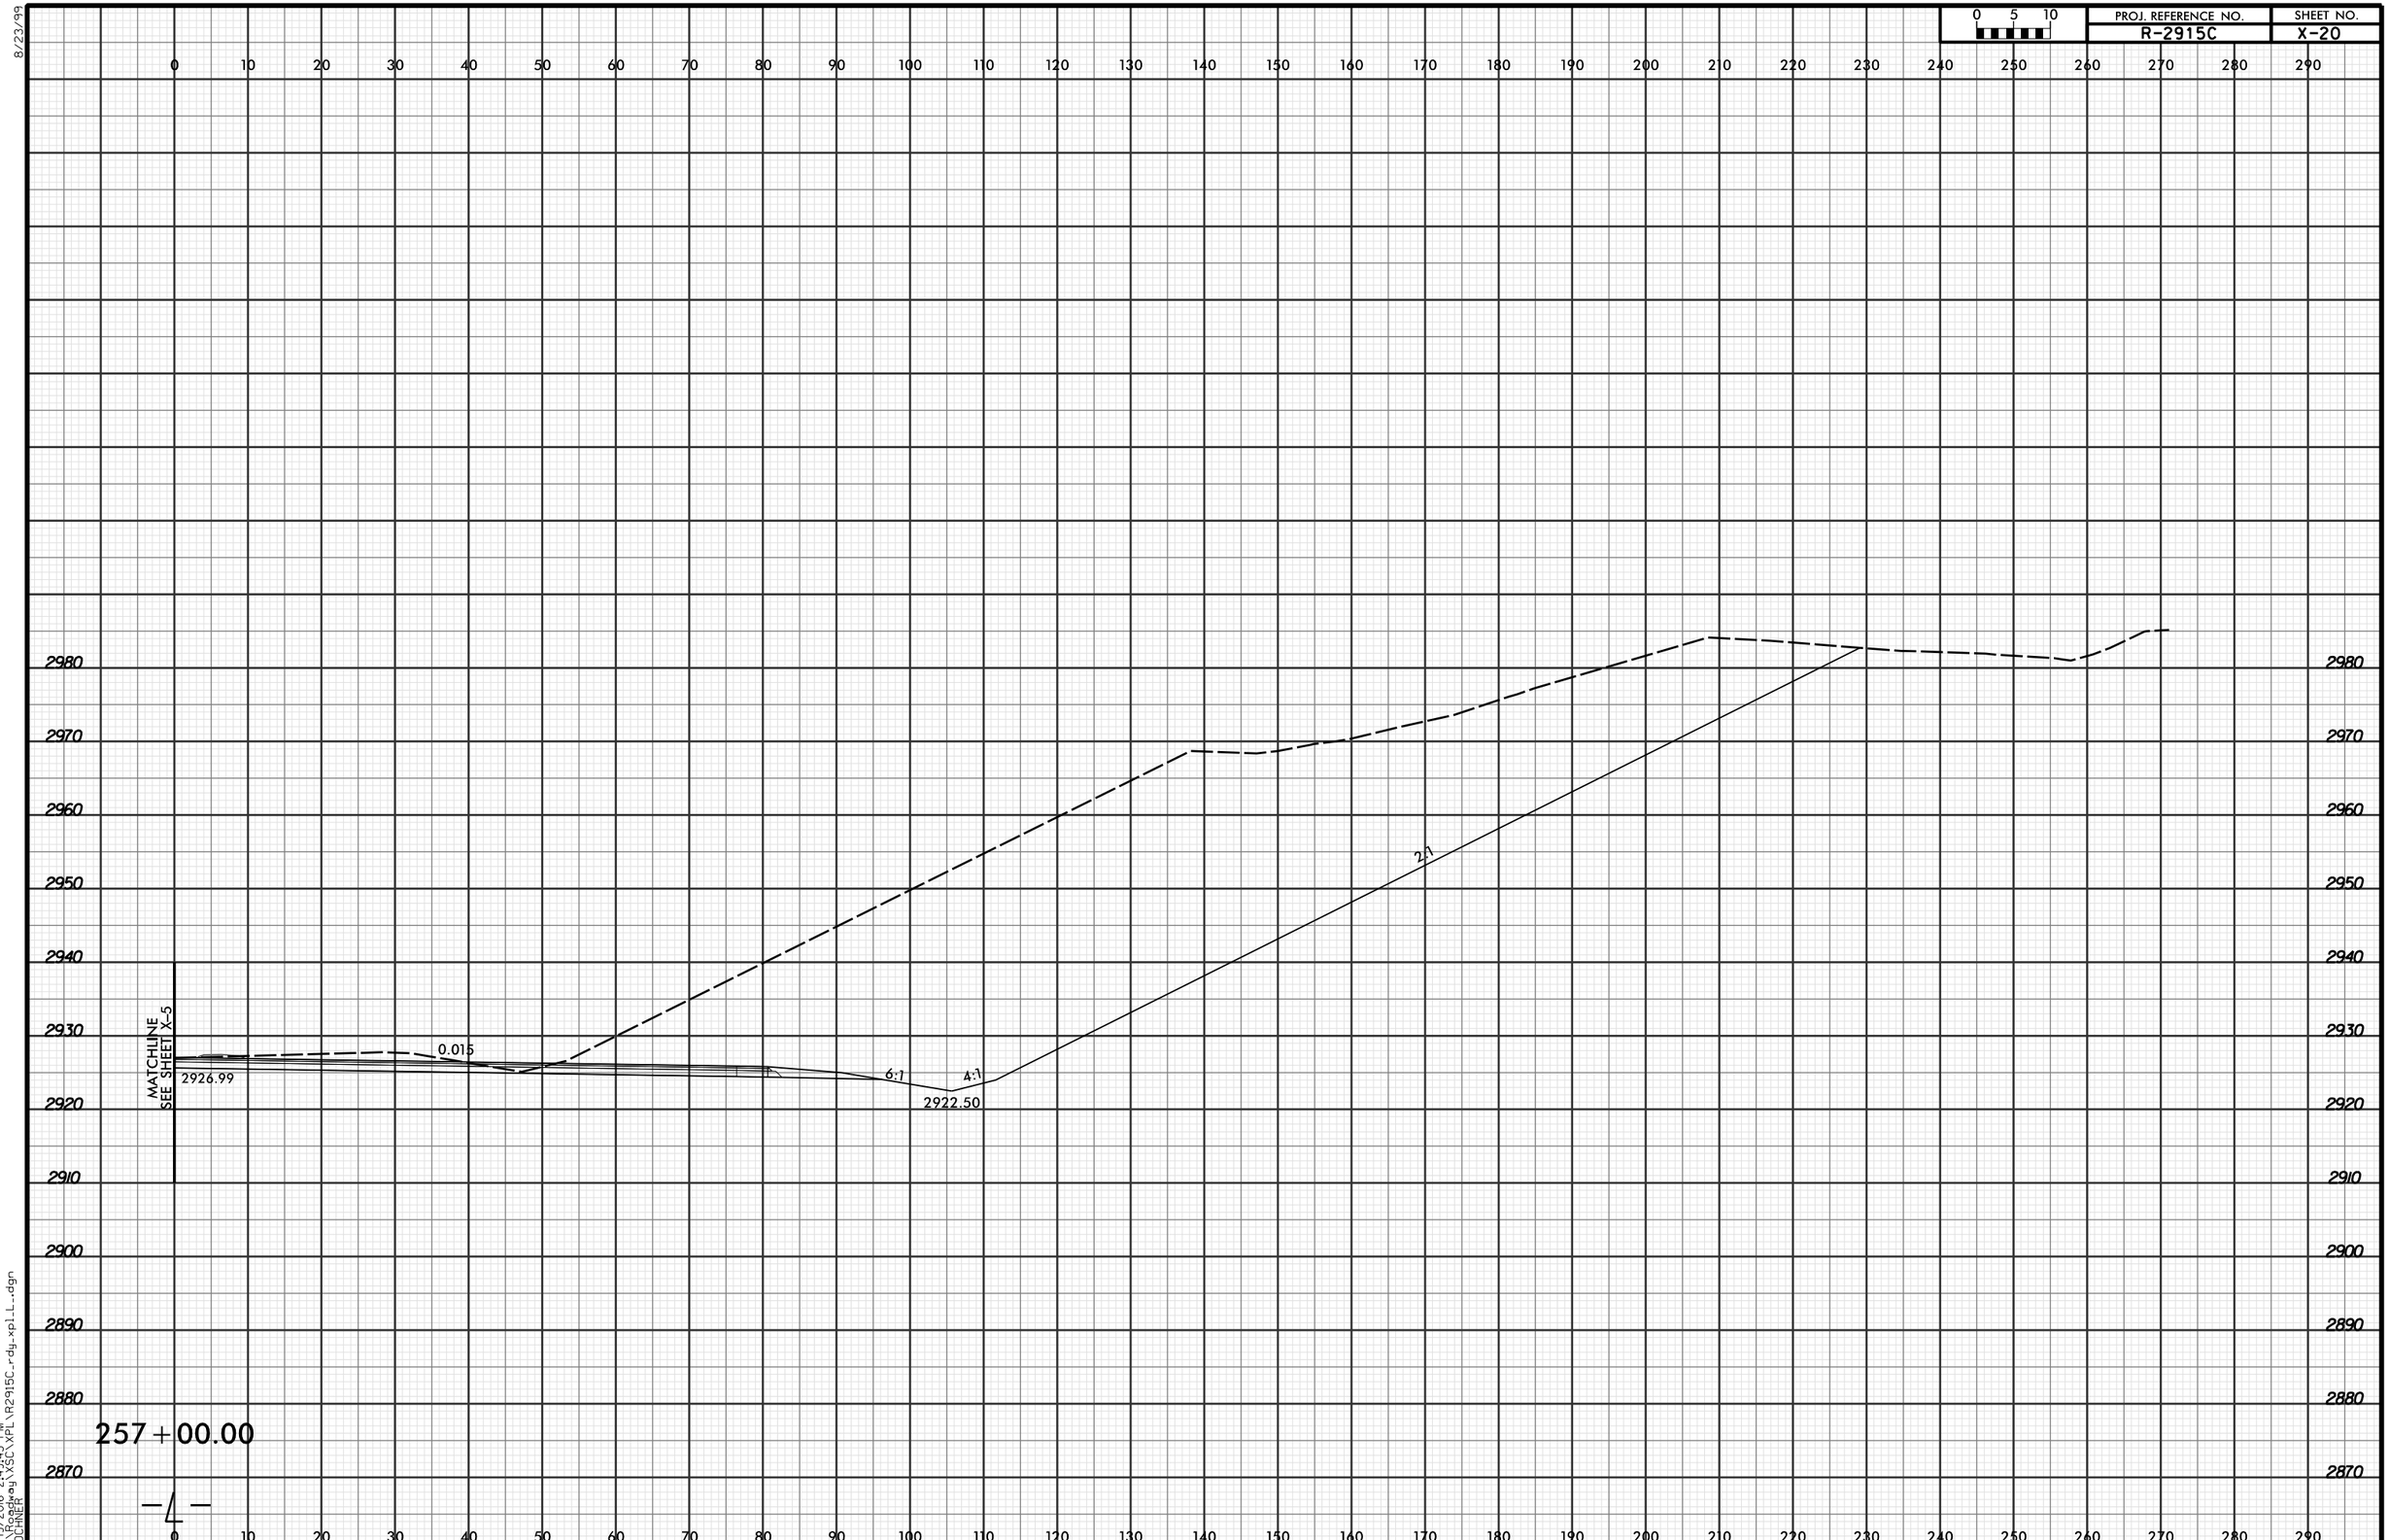

4/19/2016 2:49:45 PM
R:\Roadway\XSC\XPL\R2915C_rdy_xpl_L_.dgn
LOCHNER