8/23/99

| PROJ. REFERENCE NO. | SHEET NO. |
|---|---|
| R-2915C | X-23 |

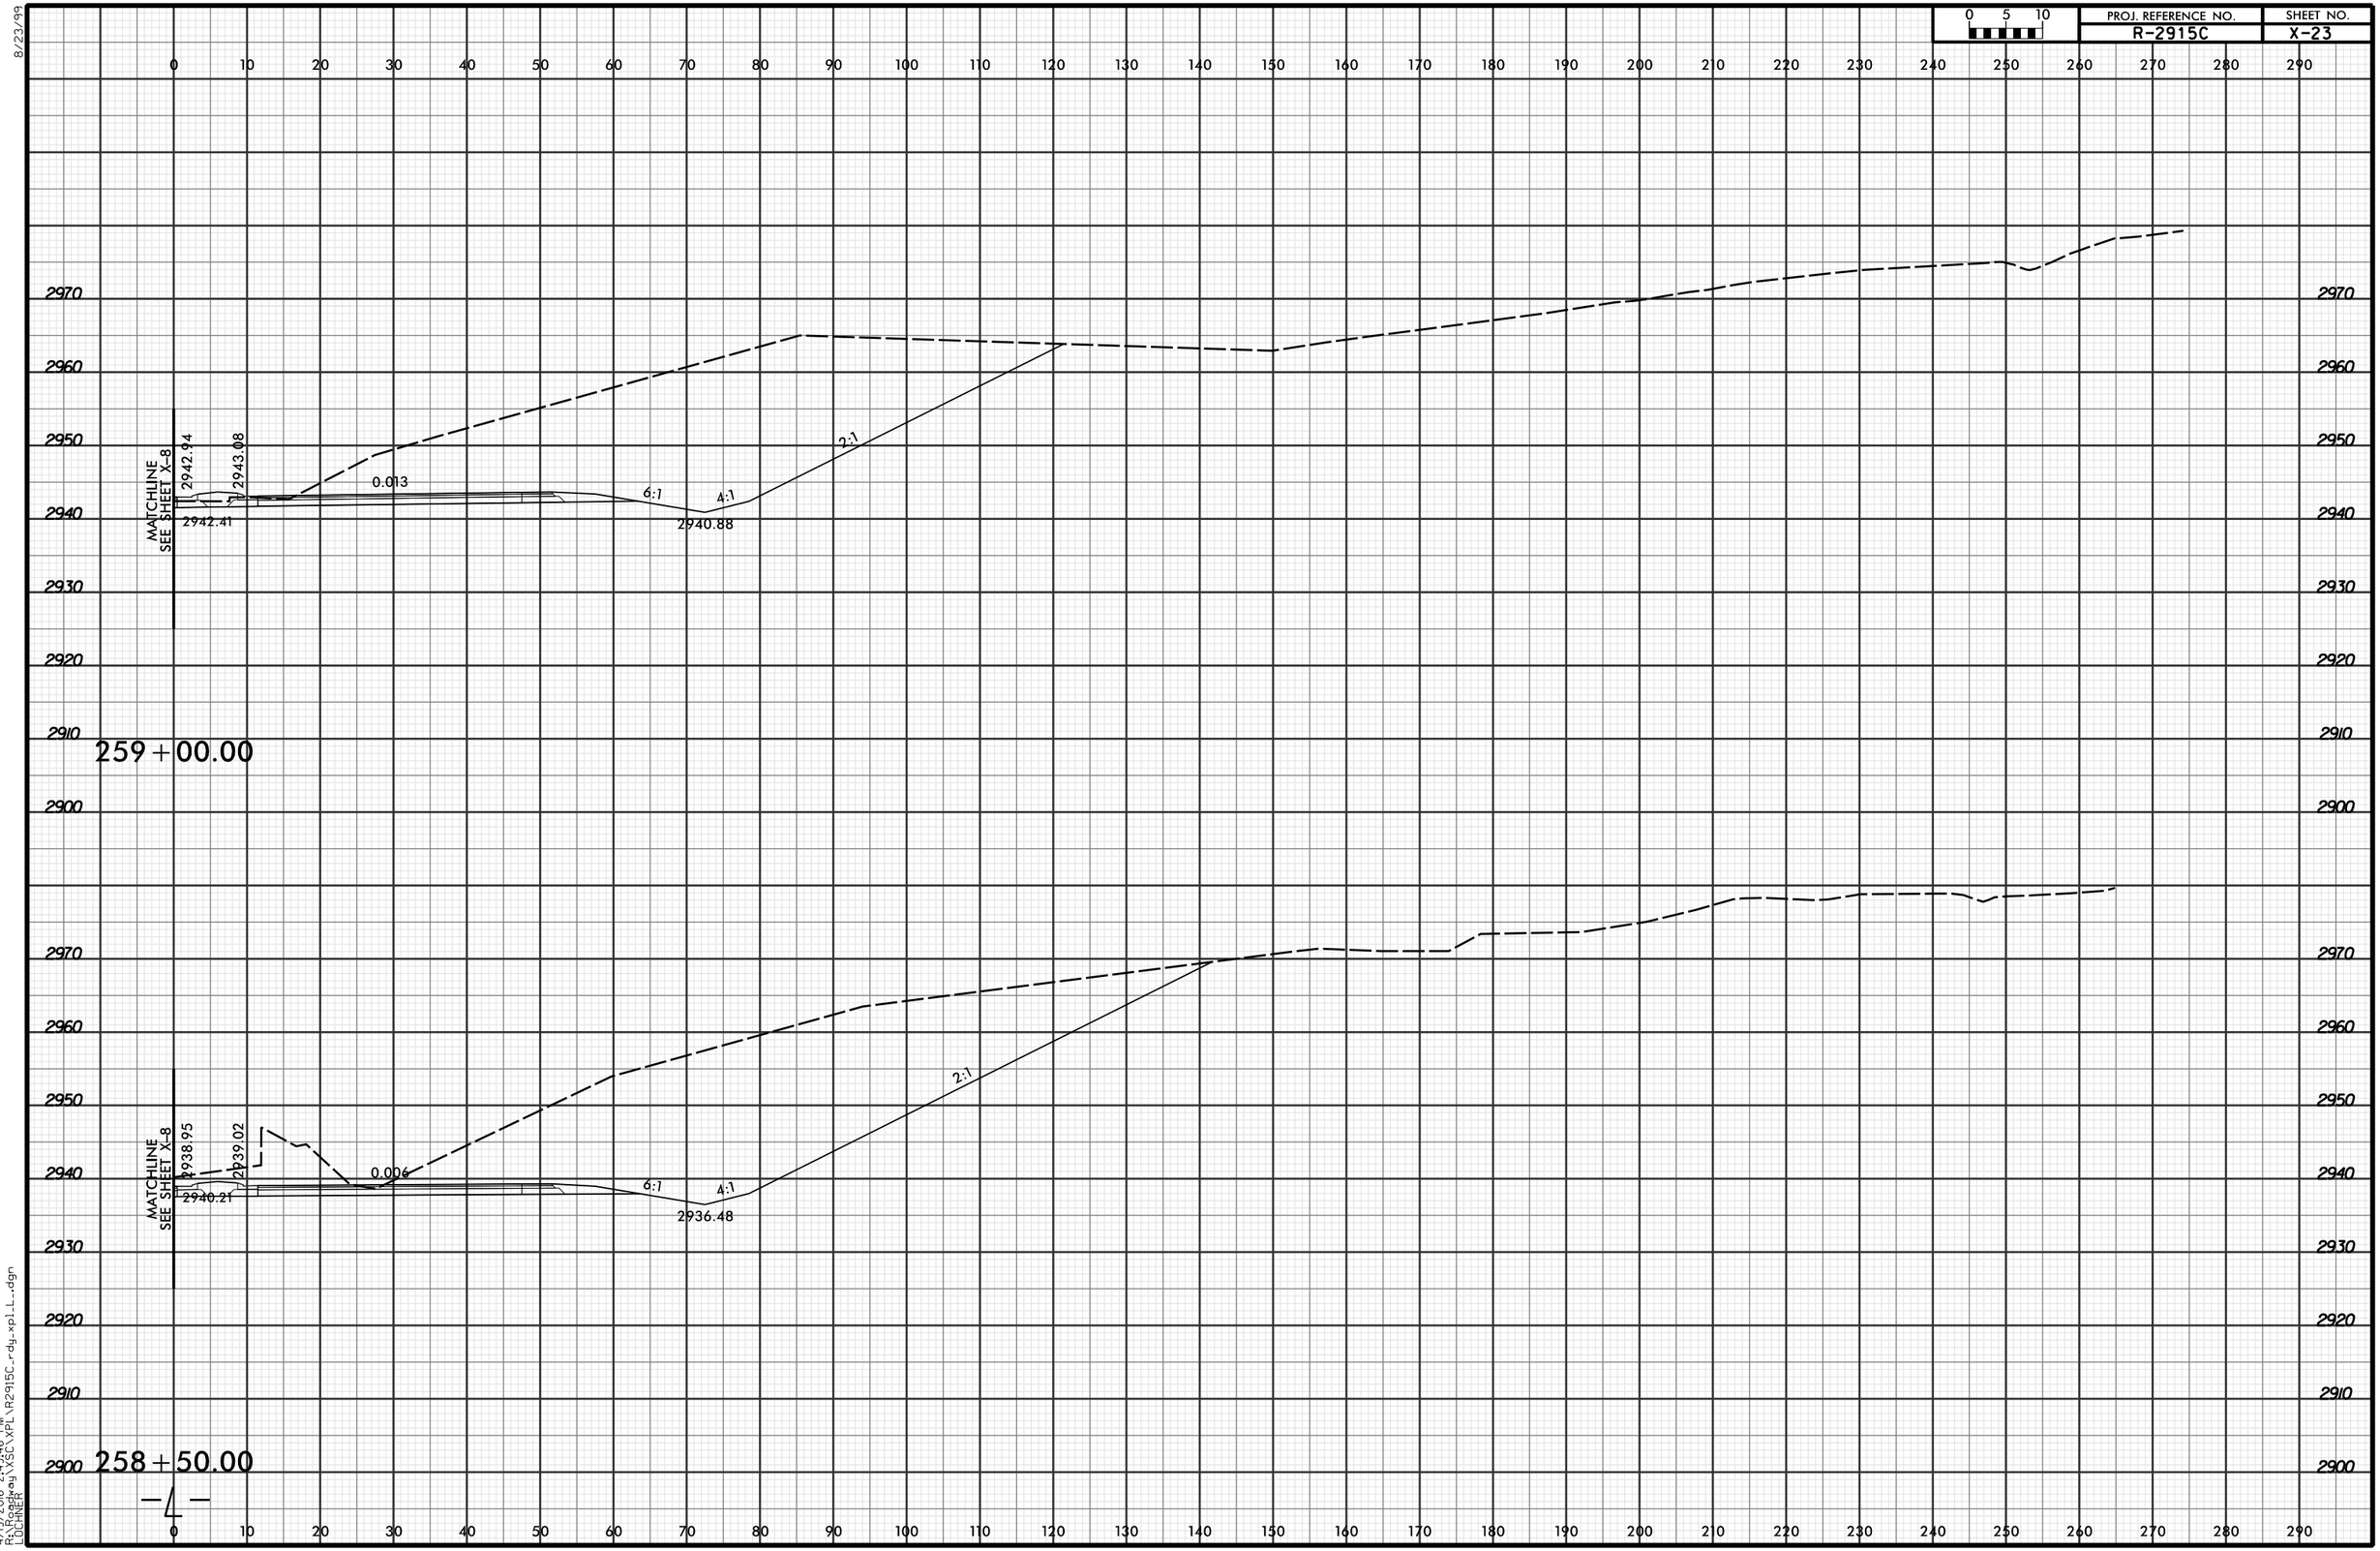


4/19/2016 2:49:46 PM
R:\Roadway\XSC\XPL\R2915C_rdy_xpl_L_.dgn
LUCHNER