8/23/99

PROJ. REFERENCE NO.	SHEET NO.
R-2915C	X-147

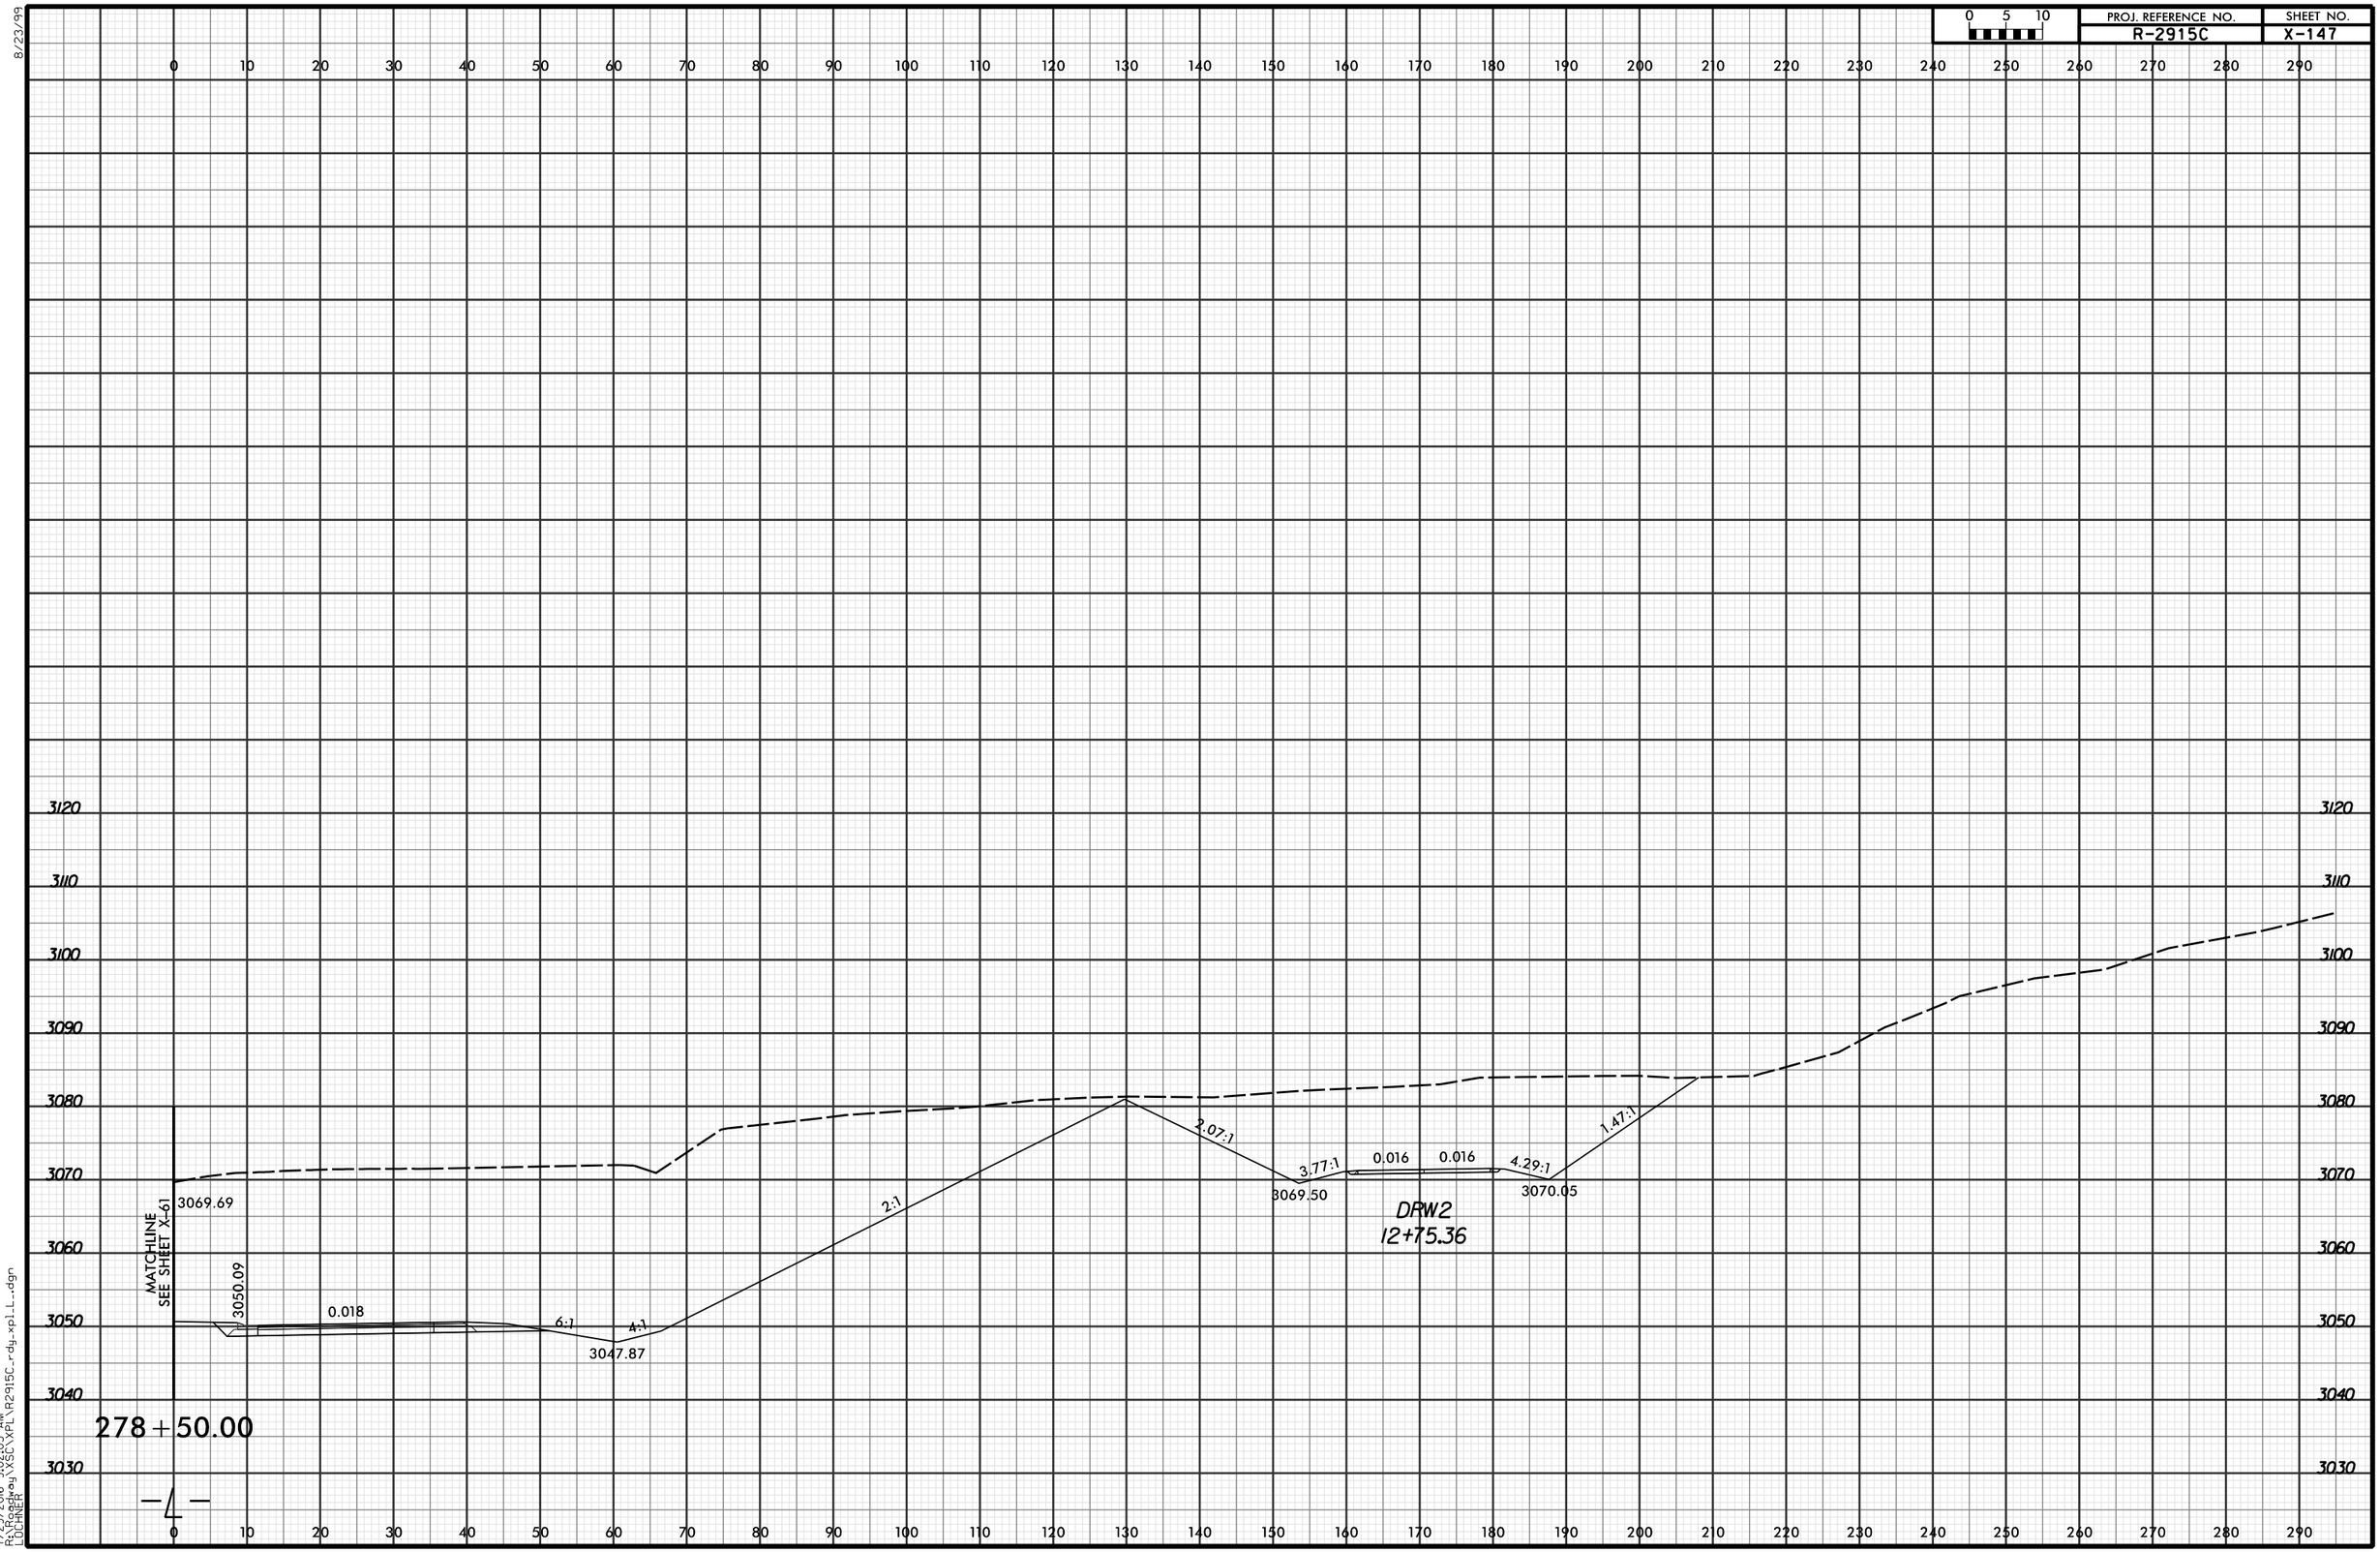

7/29/2016 9:02:05 AM
R:\Roadway\XSC\XPL\R2915C_rdy_xpl_L_.dgn
LDCHNER