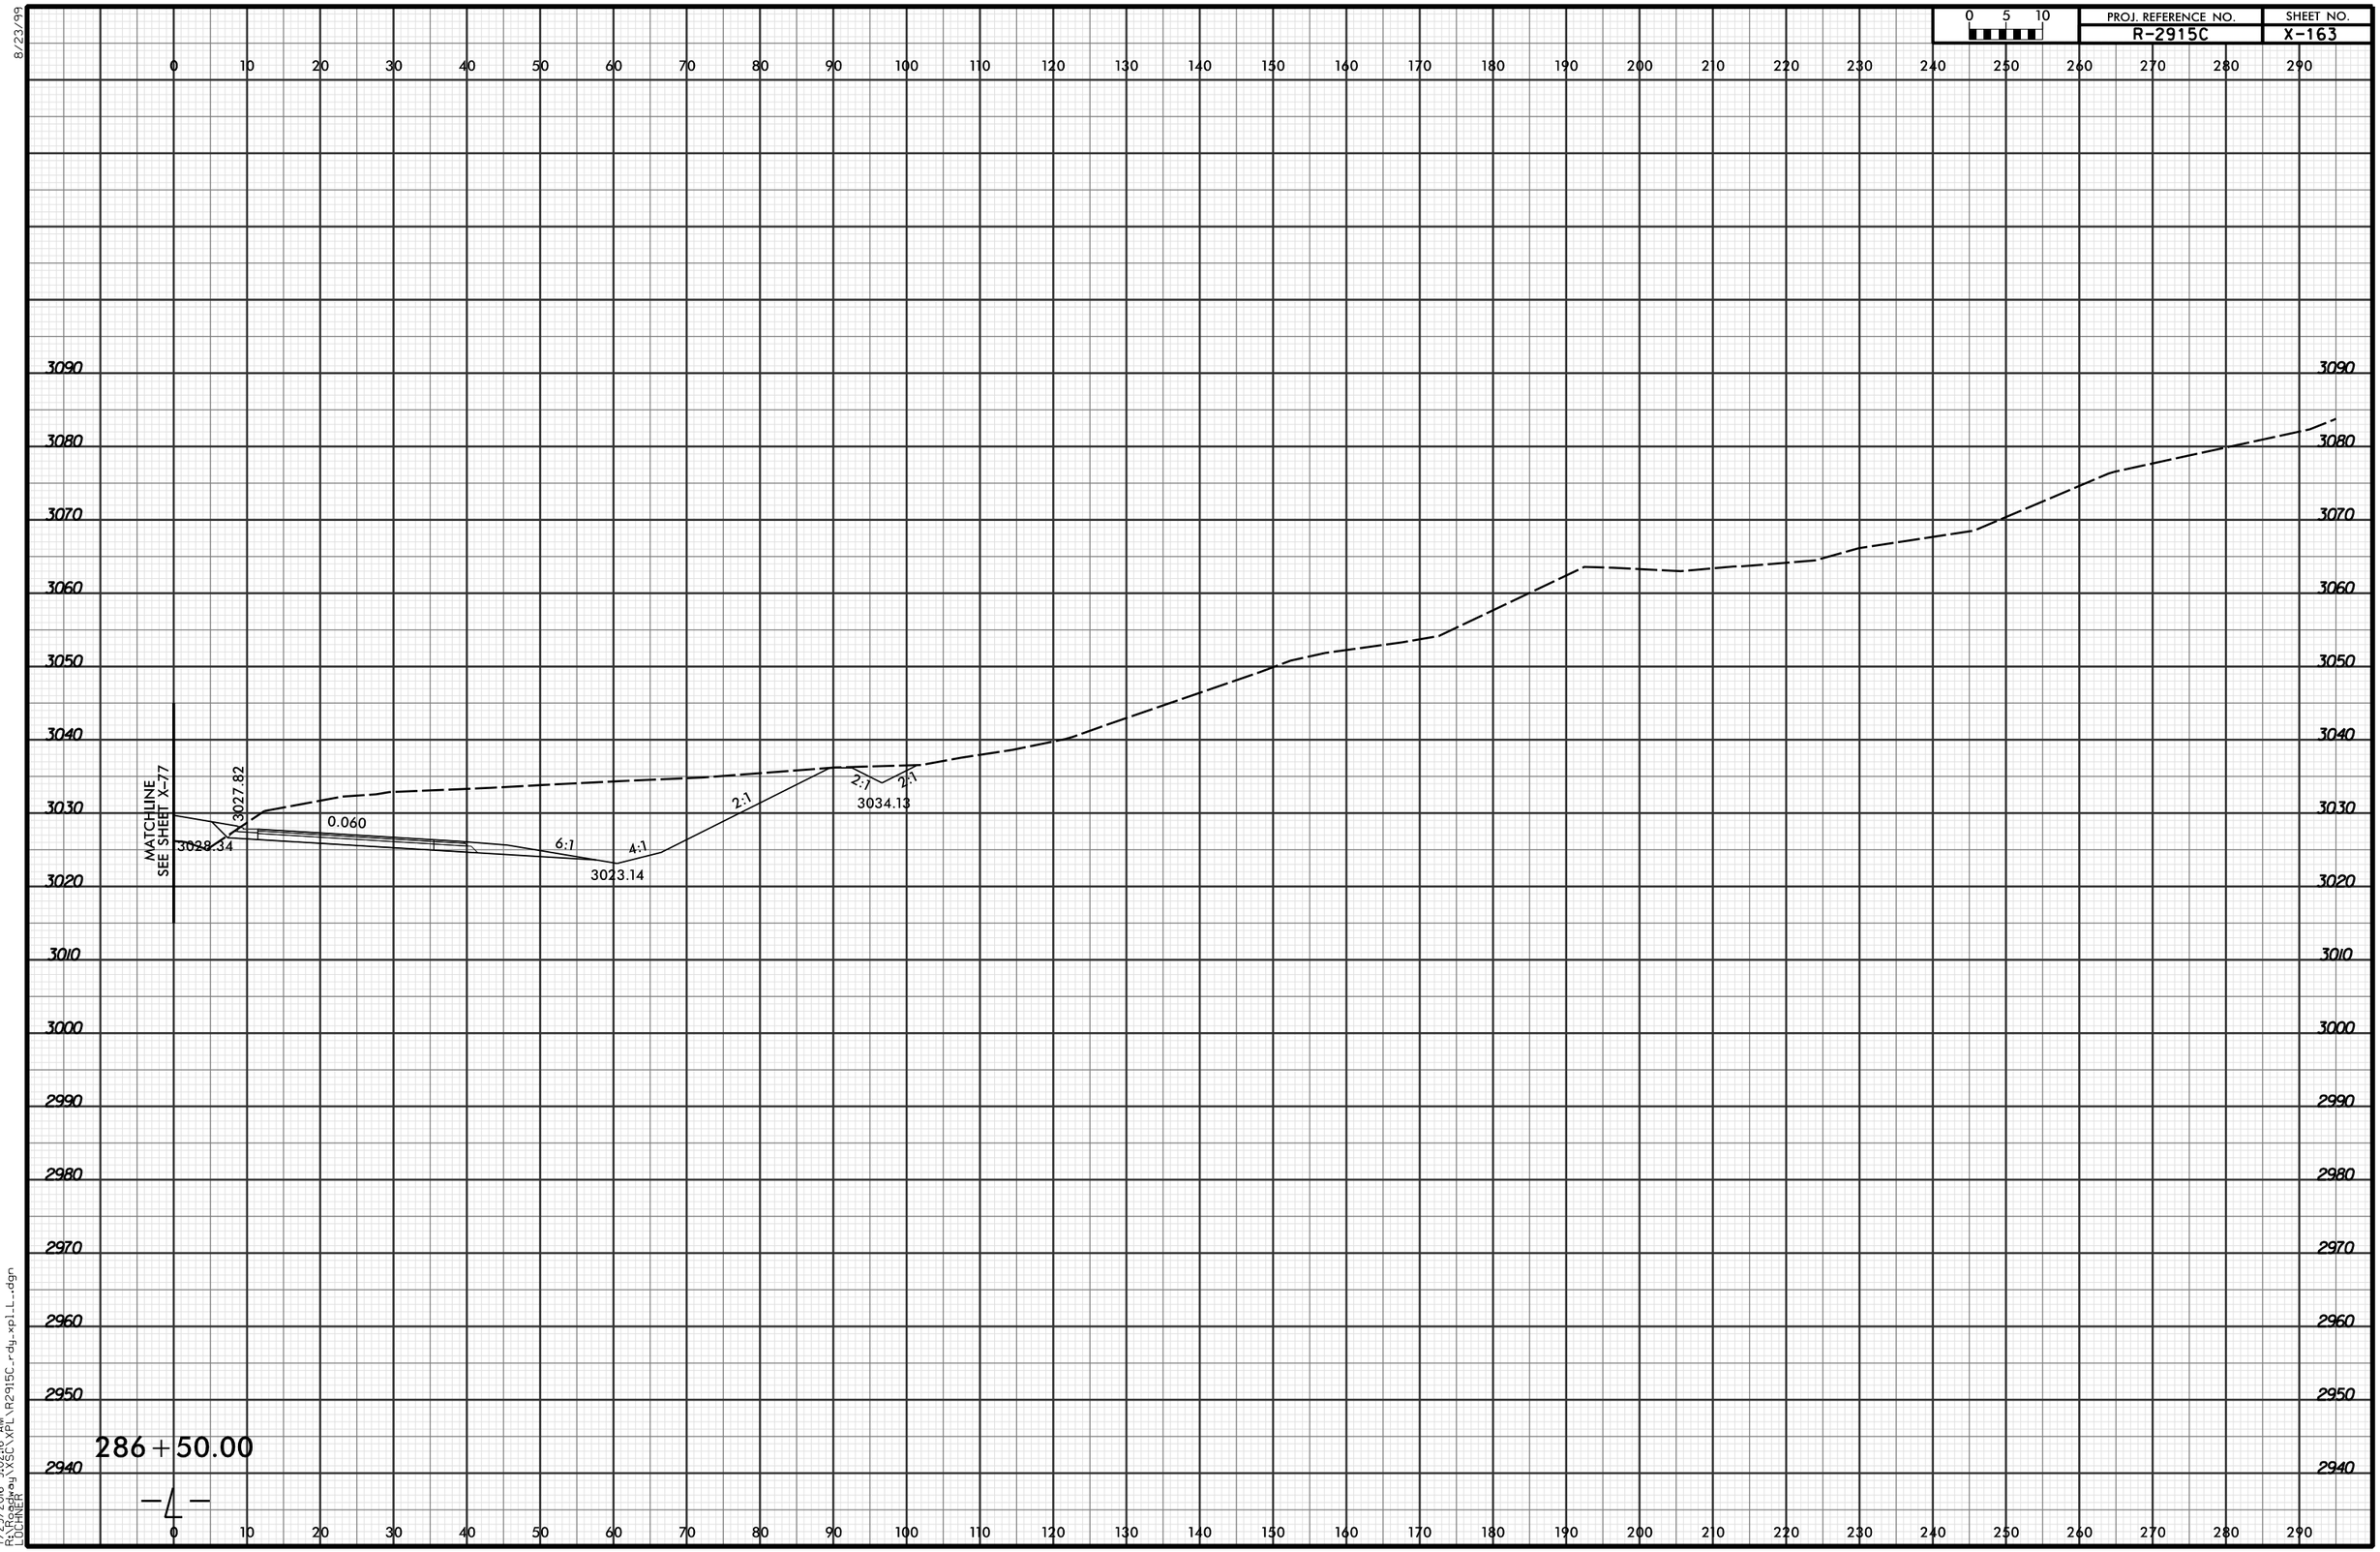
PROJ. REFERENCE NO.
R-2915C
SHEET NO.
X-163
0 5 10
MATCHLINE
SEE SHEET X-77
3027.82
3028.34
0.060
6:1
4:1
3023.14
2:1
2:1
2:1
3034.13
286+50.00
-L-
3090
3080
3070
3060
3050
3040
3030
3020
3010
3000
2990
2980
2970
2960
2950
2940
0 10 20 
8/23/99
7/29/2016 9:02:16 AM
R:\Roadway\XSC\XPL\R2915C_rdy_xpl_L_.dgn
LUCHNER