8/23/99

PROJ. REFERENCE NO.	SHEET NO.
R-2915C	X-287

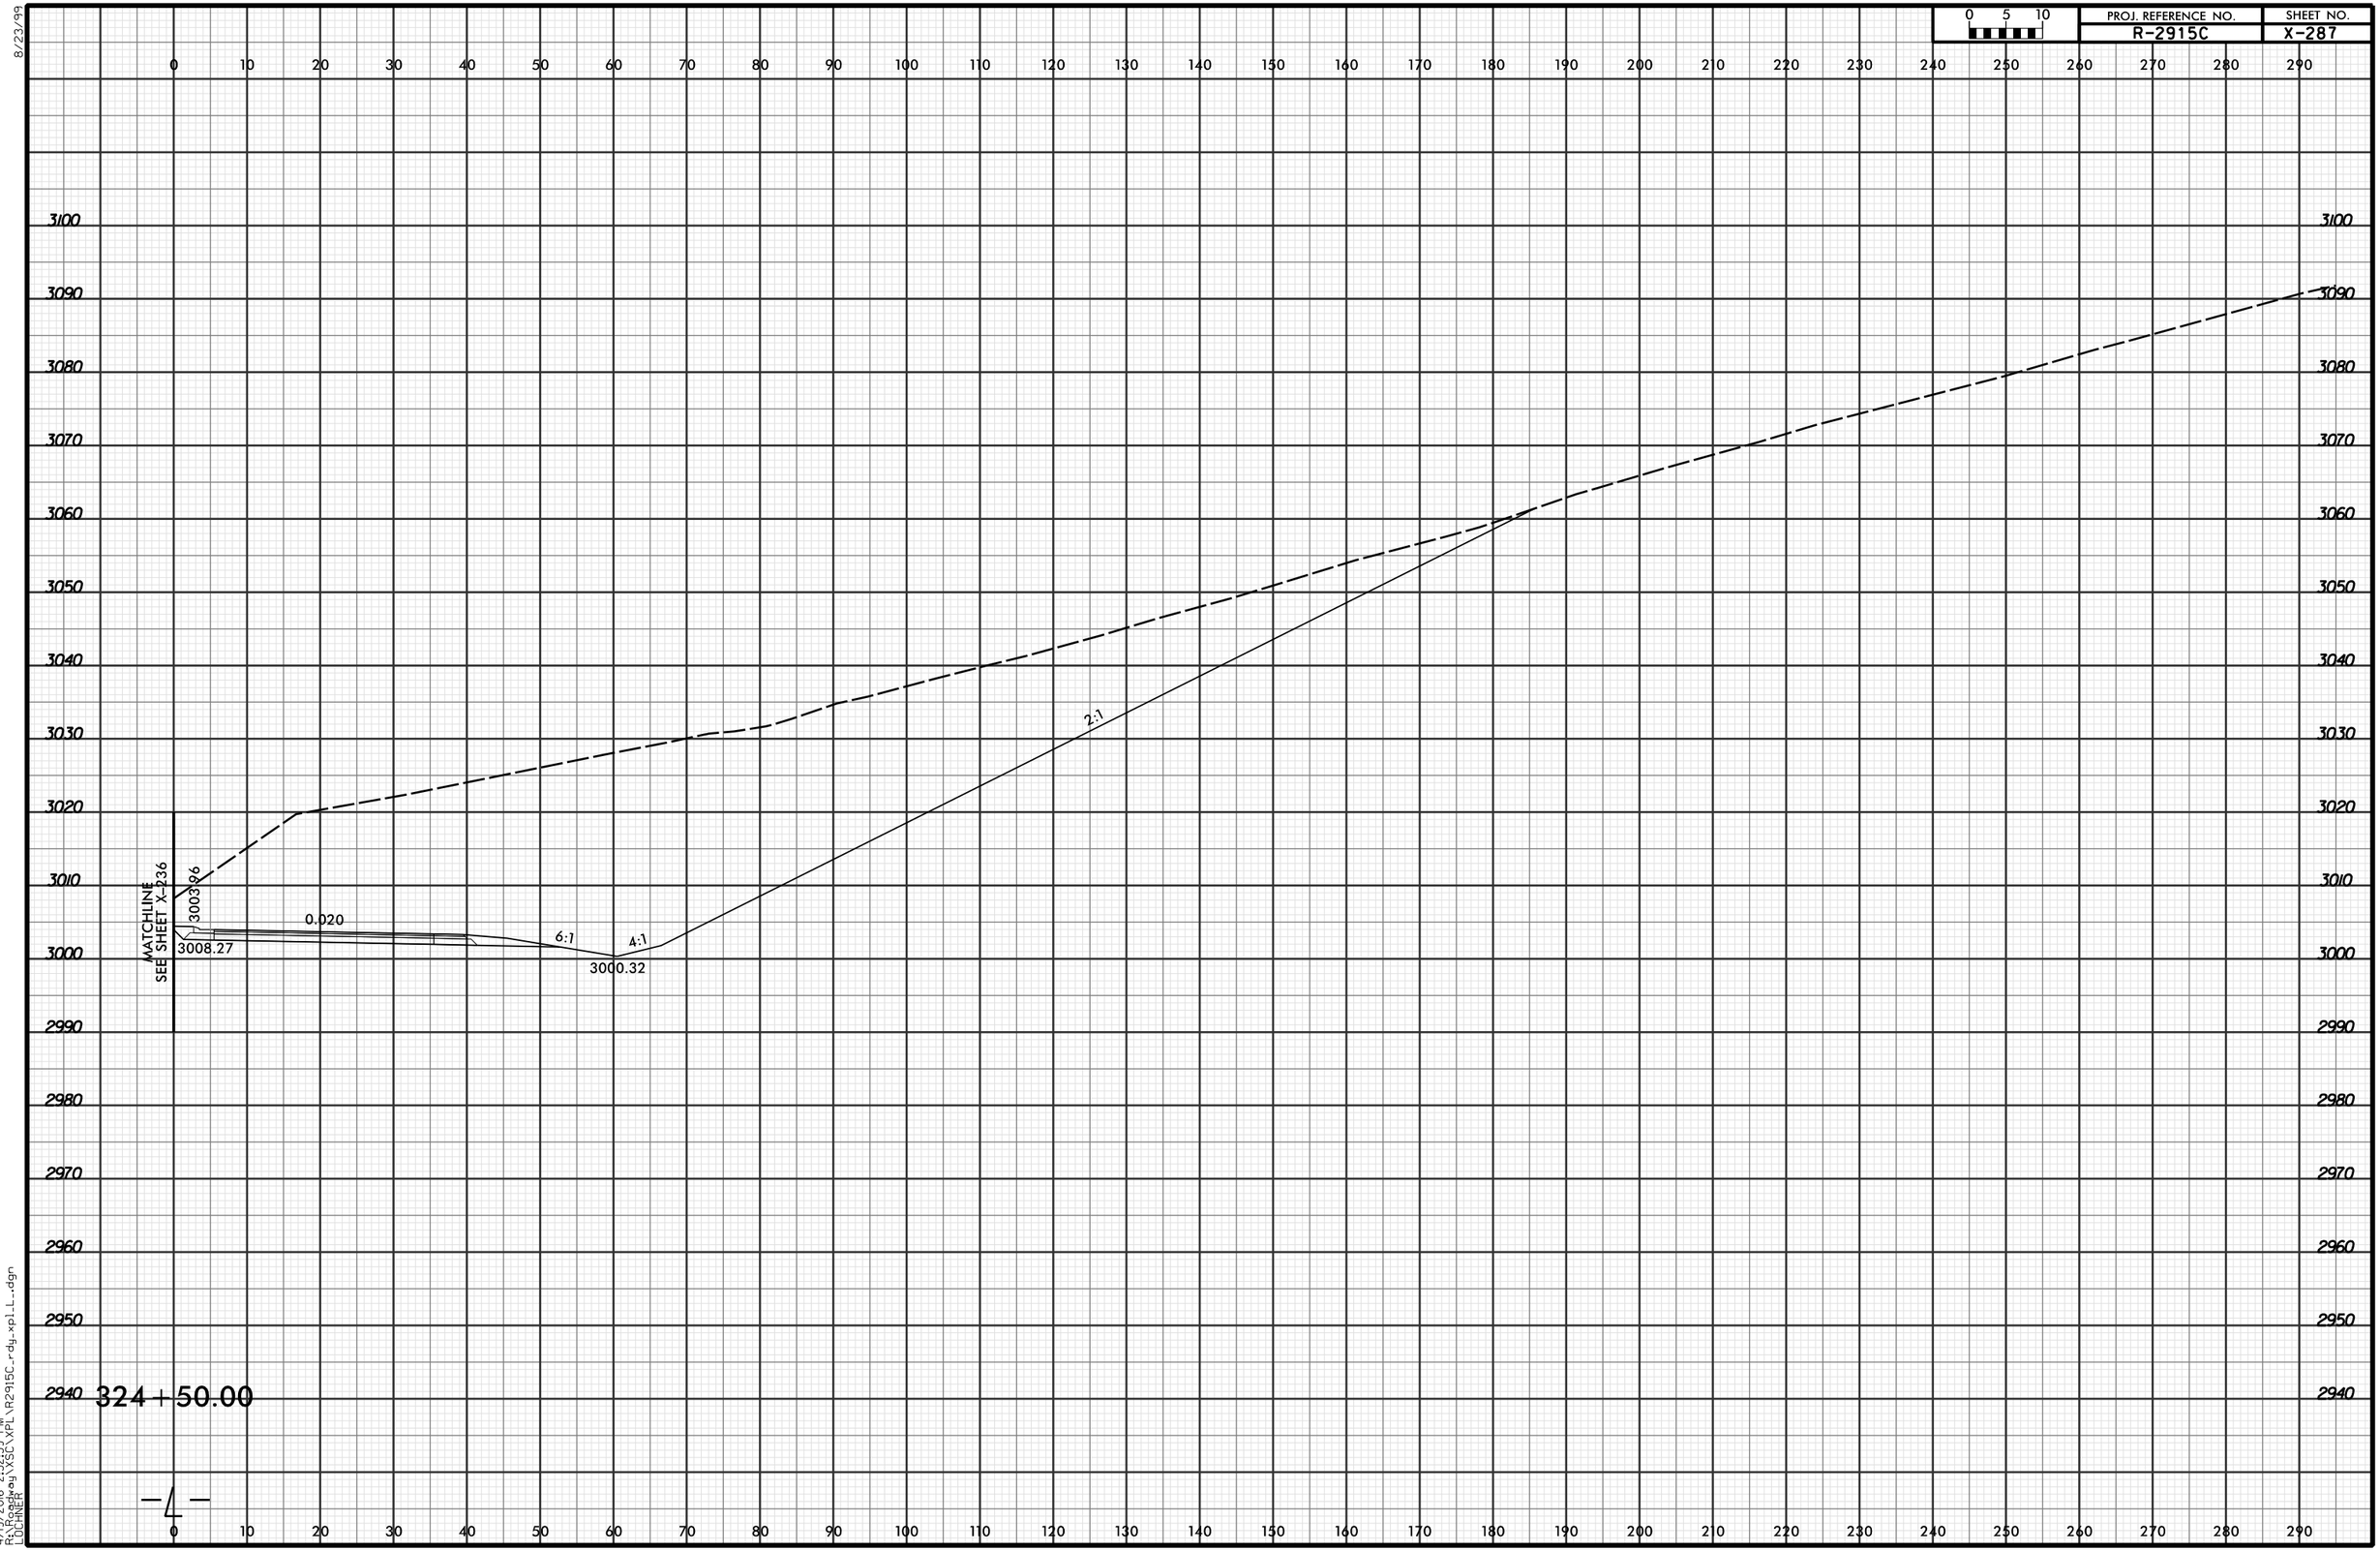

4/19/2016 2:52:39 PM
R:\Roadway\XSC\XPL\R2915C_rdy_xpl_L_.dgn
LDCHNER