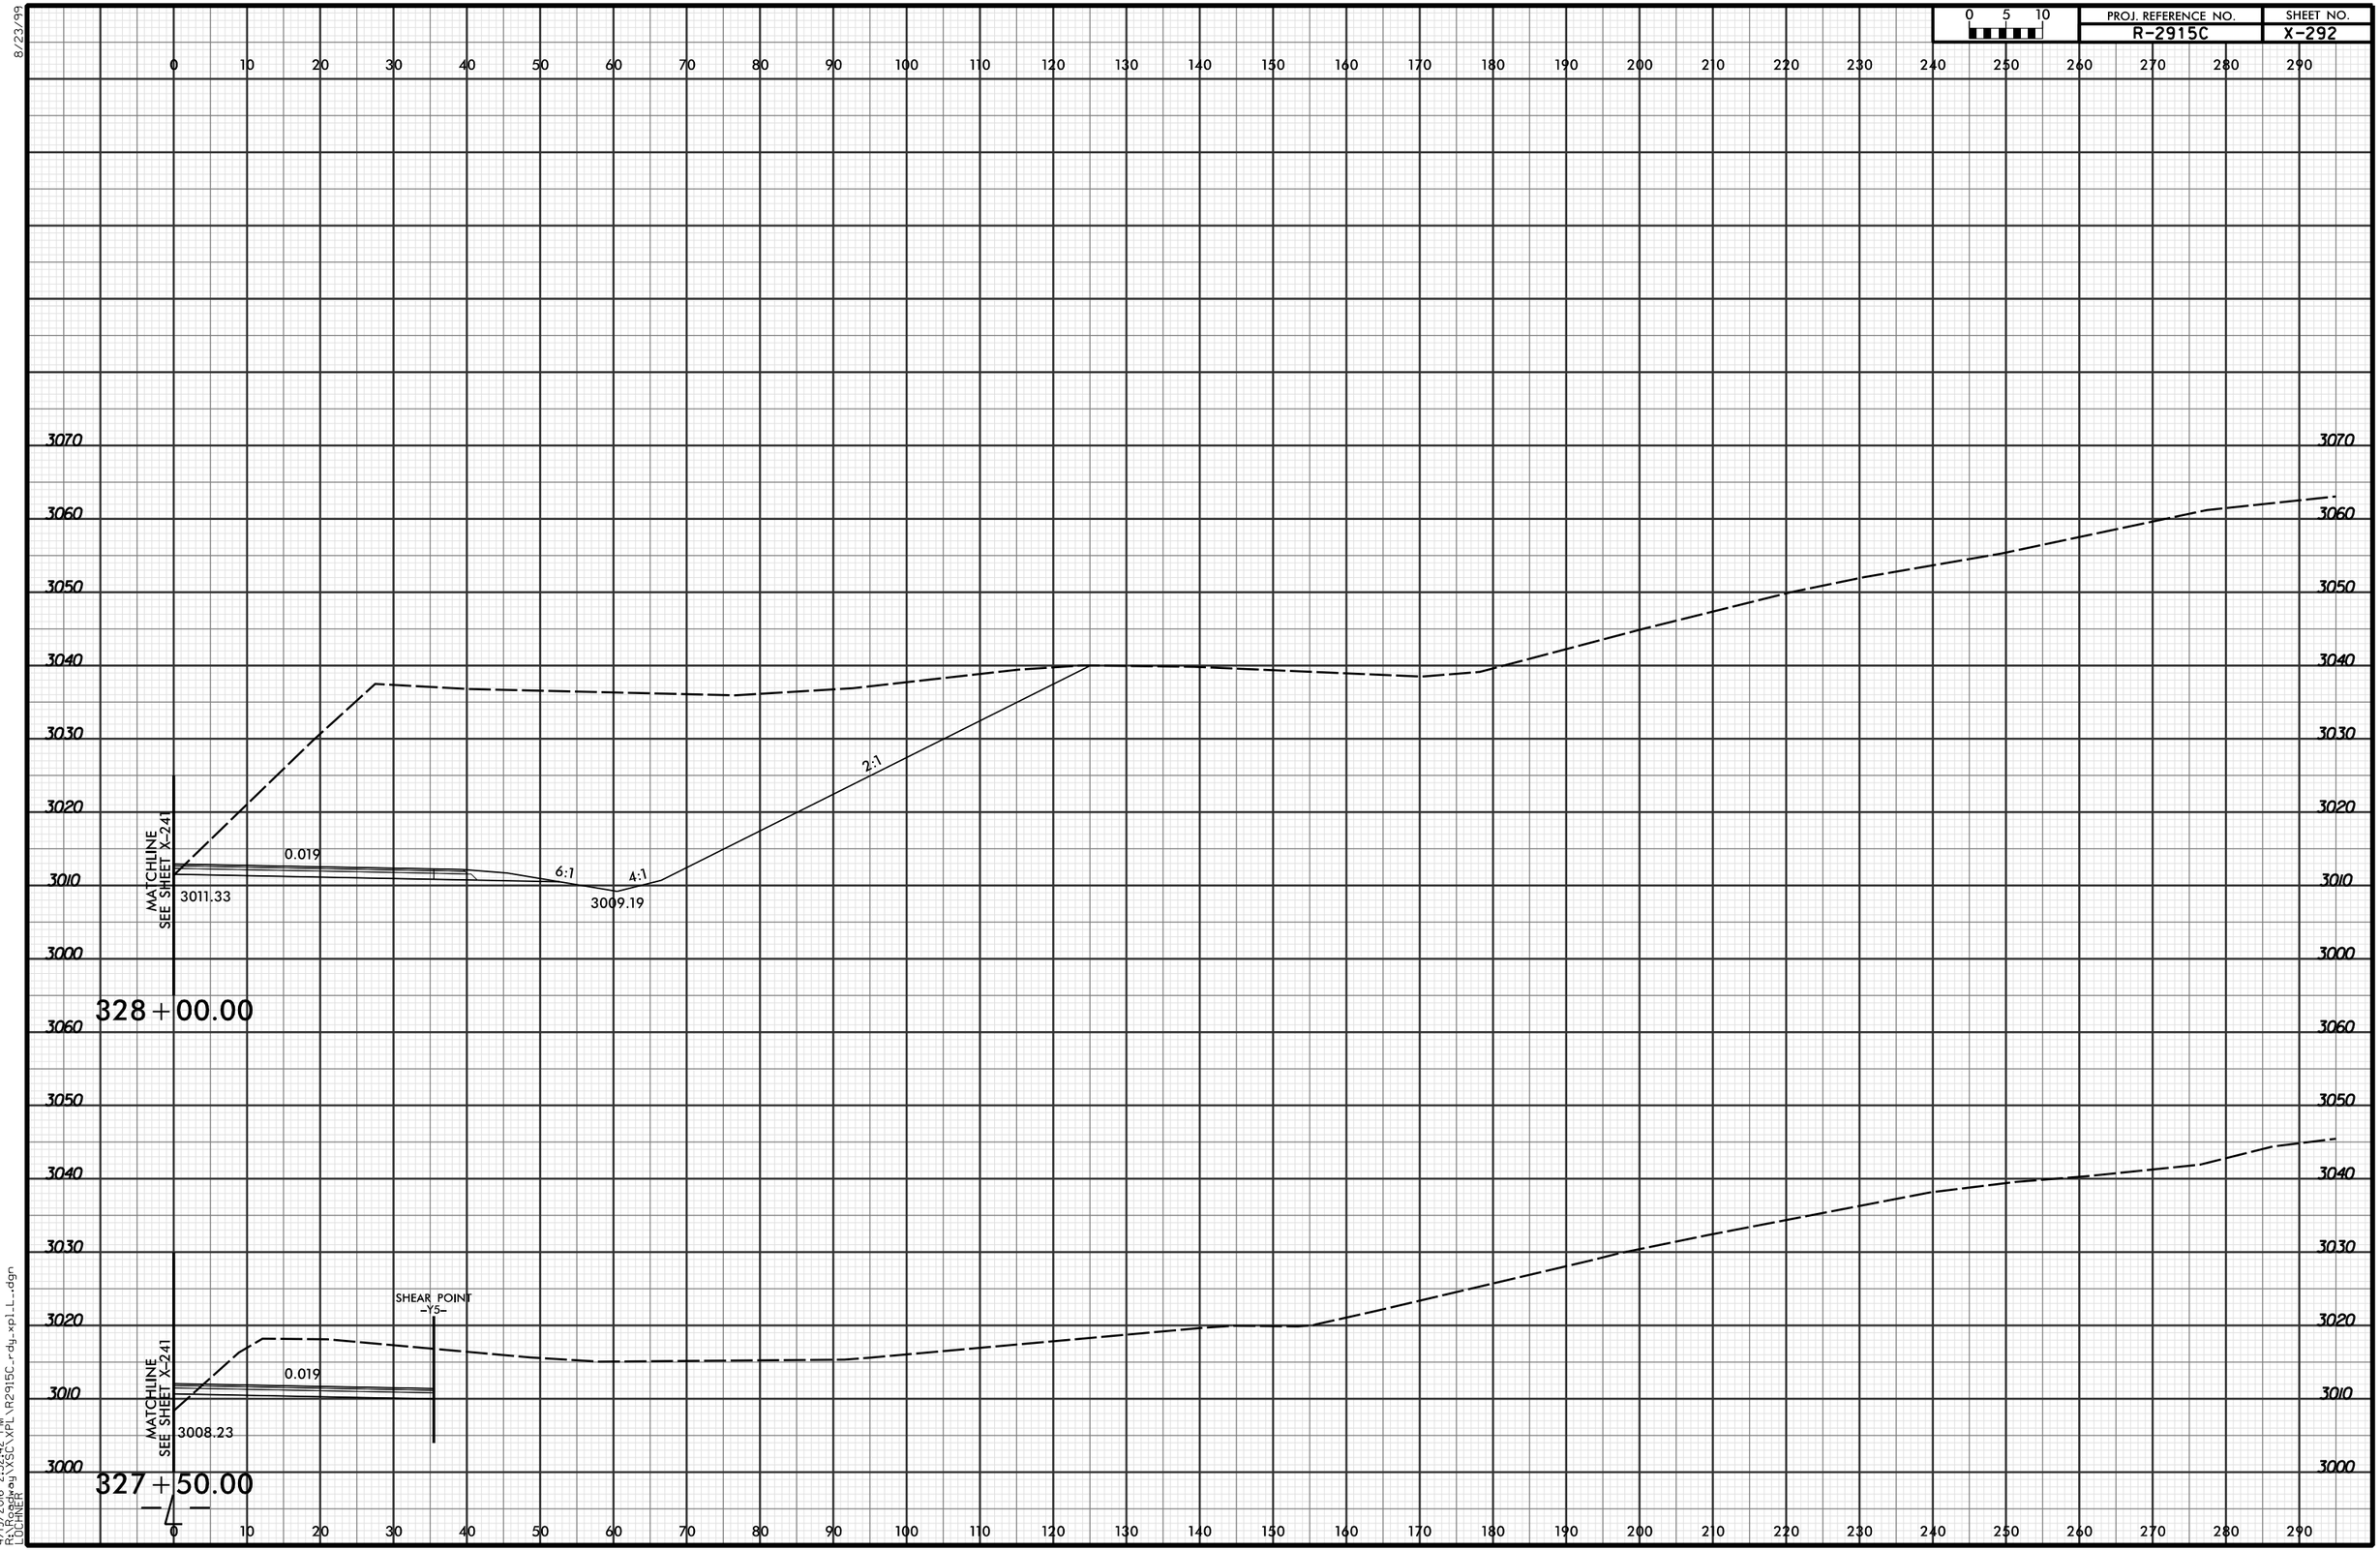
PROJ. REFERENCE NO.
R-2915C
SHEET NO.
X-292
0 5 10
0 10 20 
3070
3060
3050
3040
3030
3020
3010
3000
MATCHLINE
SEE SHEET X-241
0.019
3011.33
6:1
4:1
3009.19
2:1
328+00.00
SHEAR POINT
-Y5-
3008.23
327+50.00
8/23/99
4/19/2016 2:52:42 PM
R:\Roadway\XSC\XPL\R2915C_rdy_xpl_L_.dgn
LUCHNER