8/23/99

PROJ. REFERENCE NO.	SHEET NO.
R-2915C	X-335

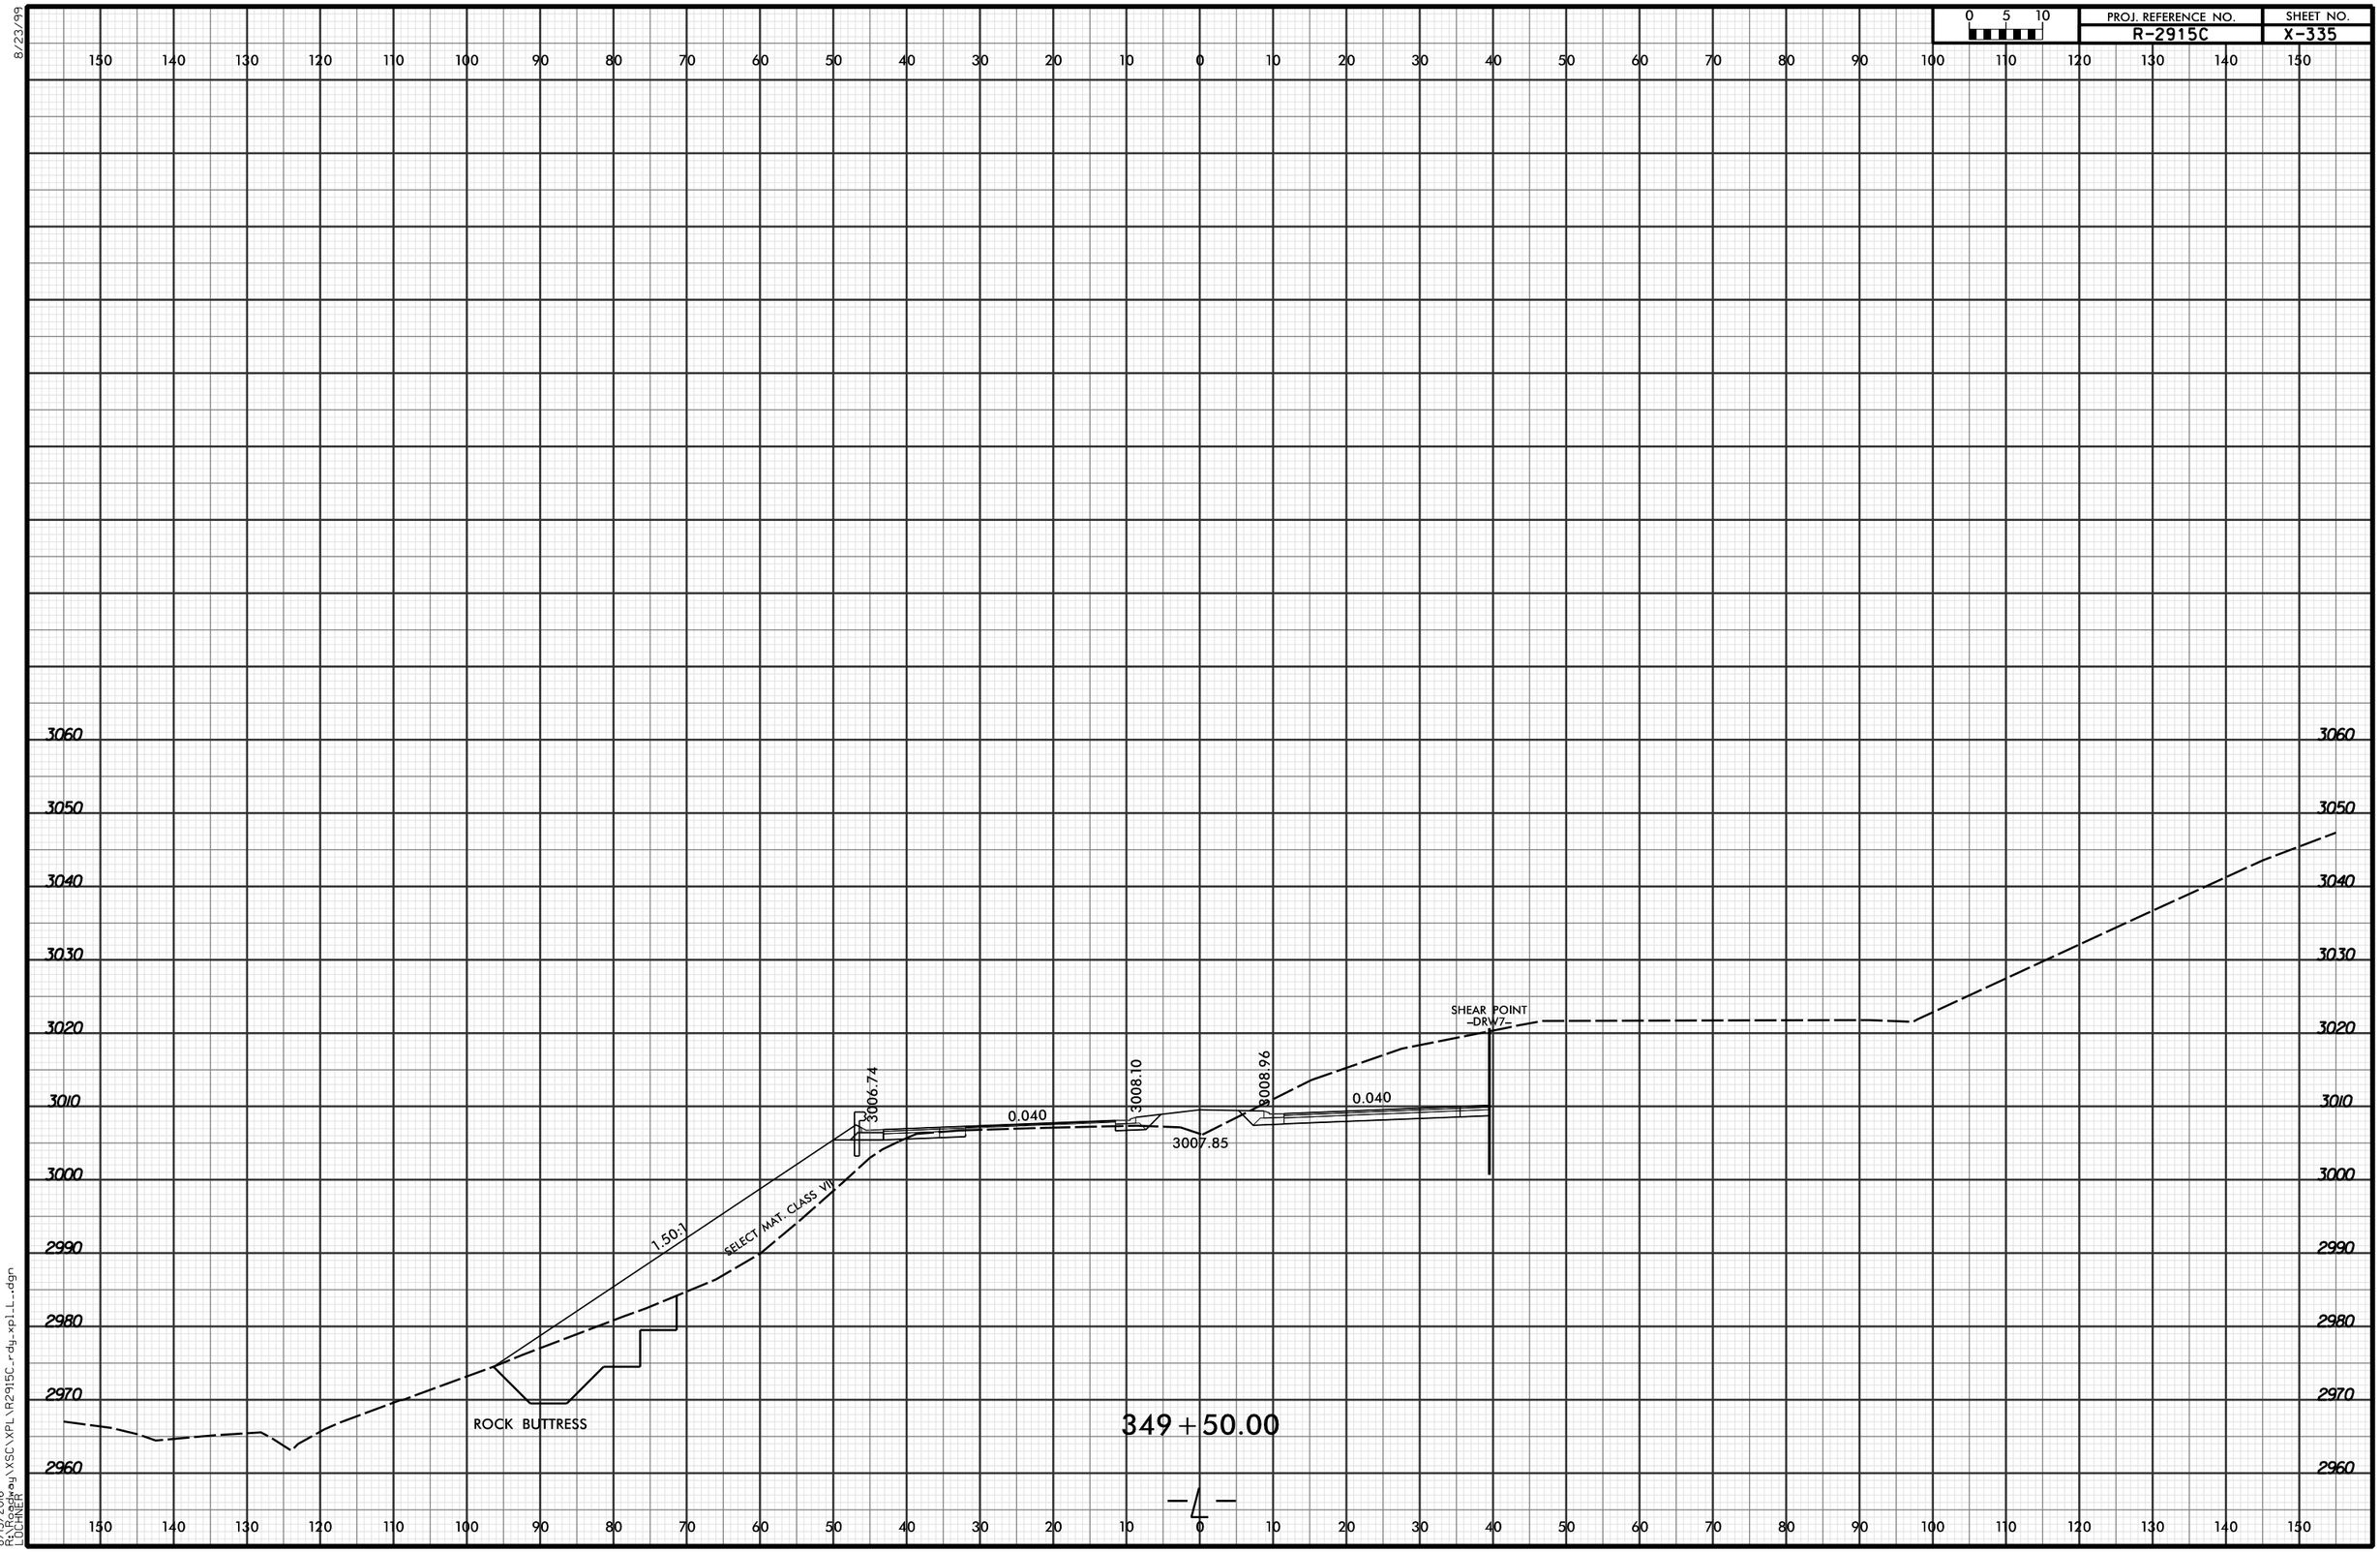

8/15/2016
R:\Roadway\XSC\XPL\R2915C_rdy_xpl_L_.dgn
LUCHNER