8/23/99

| 0 5 10 | PROJ. REFERENCE NO. | SHEET NO. |
|---|---|---|
| | R-2915C | X-667 |

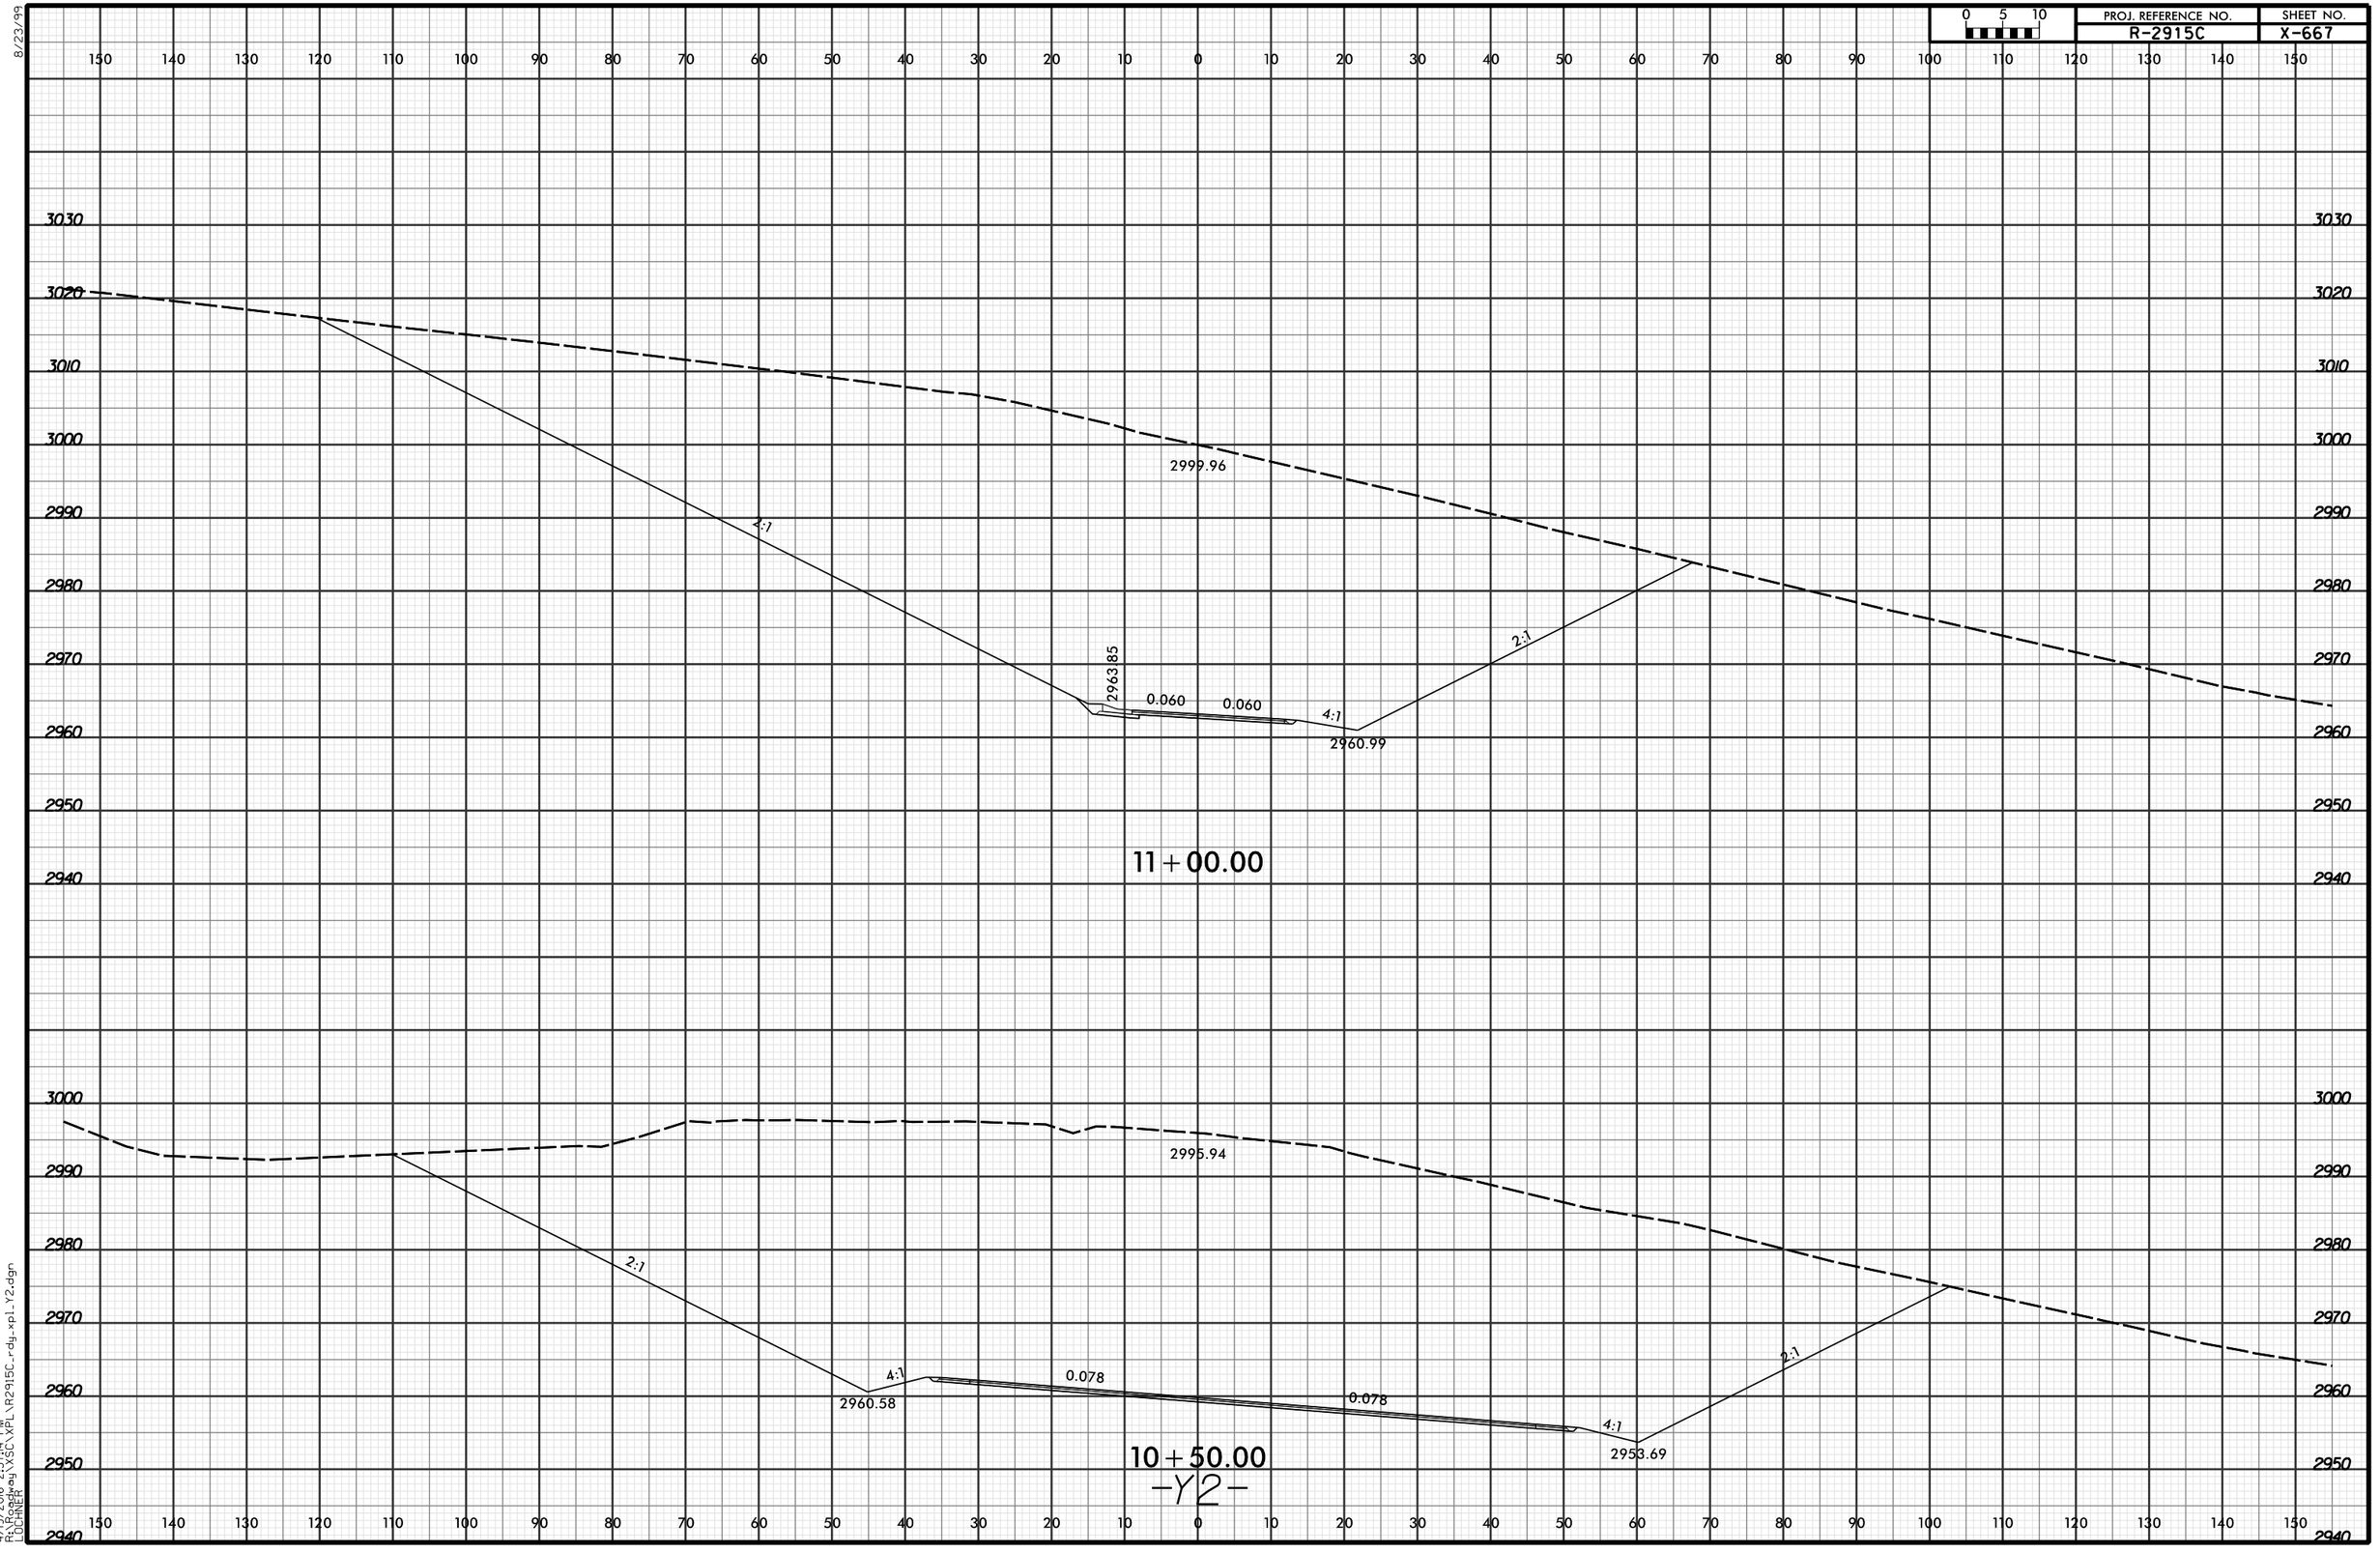


4/19/2016 2:57:14 PM
R:\Roadway\XSCVXPL\R2915C_rdy_xpl_Y2.dgn
LOCHNER