8/23/99

PROJ. REFERENCE NO.	SHEET NO.
R-2915C	X-704

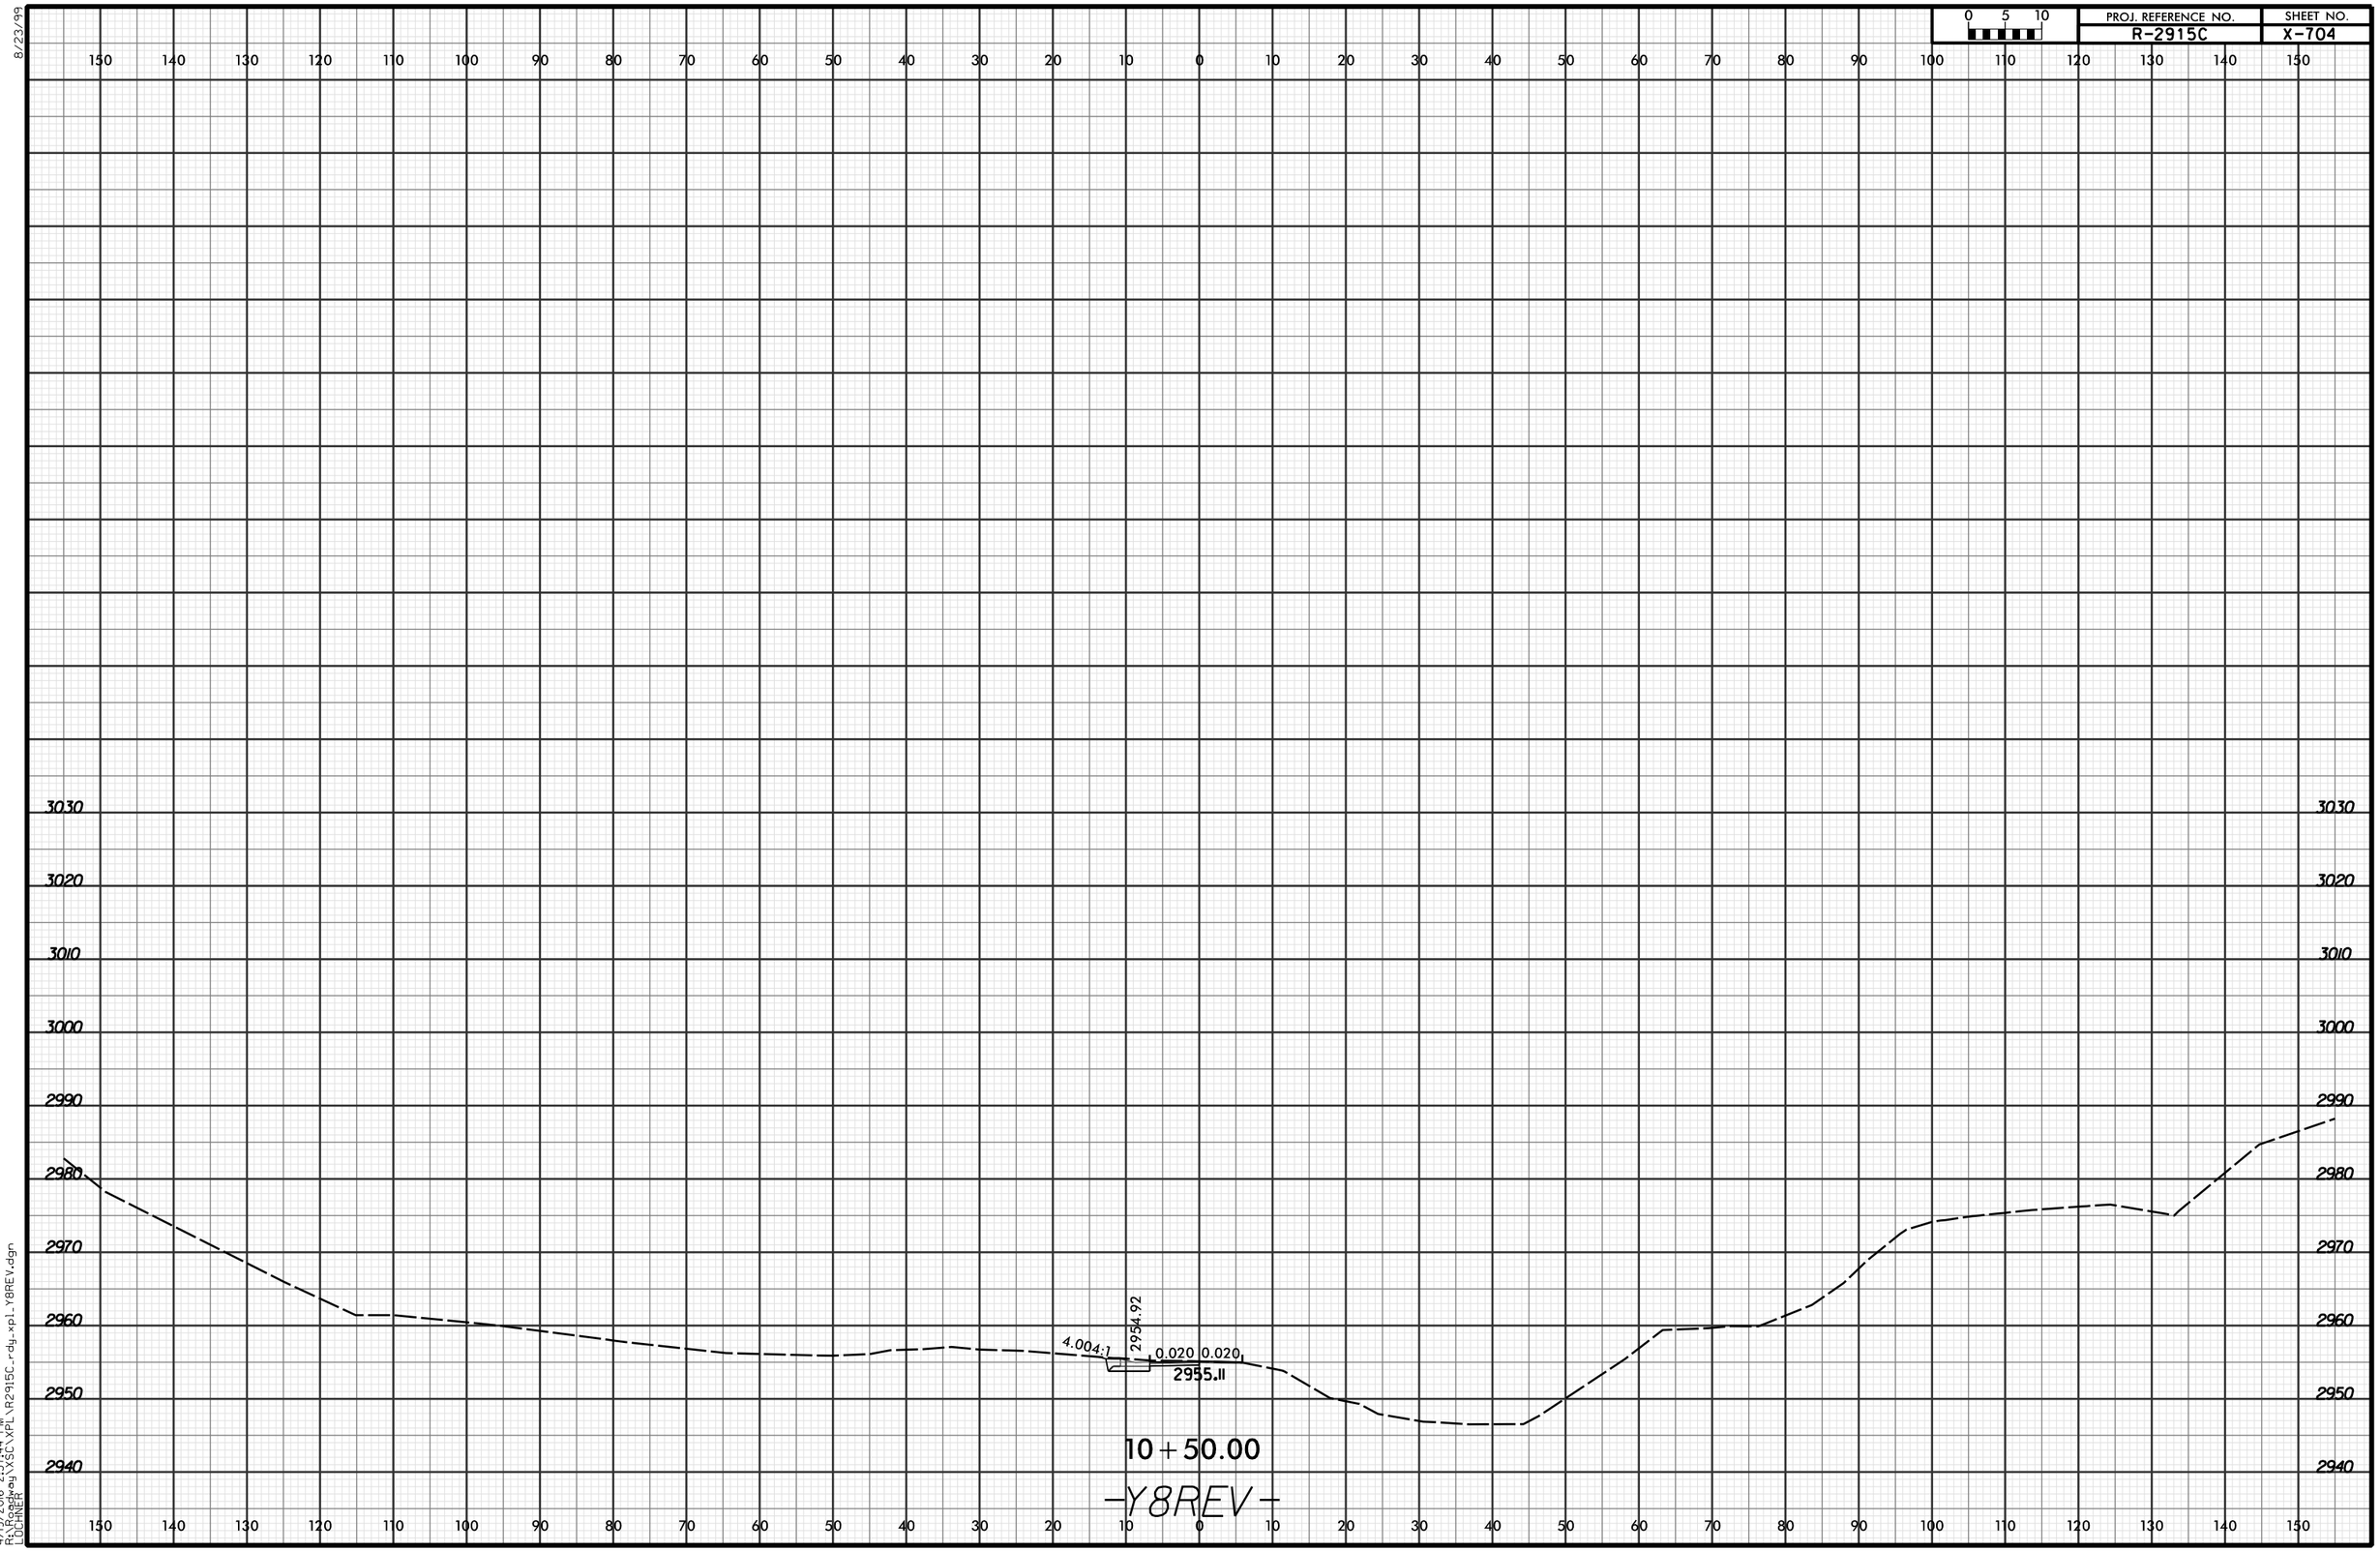

4/19/2016 2:57:44 PM
R:\Roadway\X5C\XPL\R2915C_rdy_xpl_Y8REV.dgn
LDCHNER