8/23/99

PROJ. REFERENCE NO.	SHEET NO.
R-2915C	X-730

0 5 10

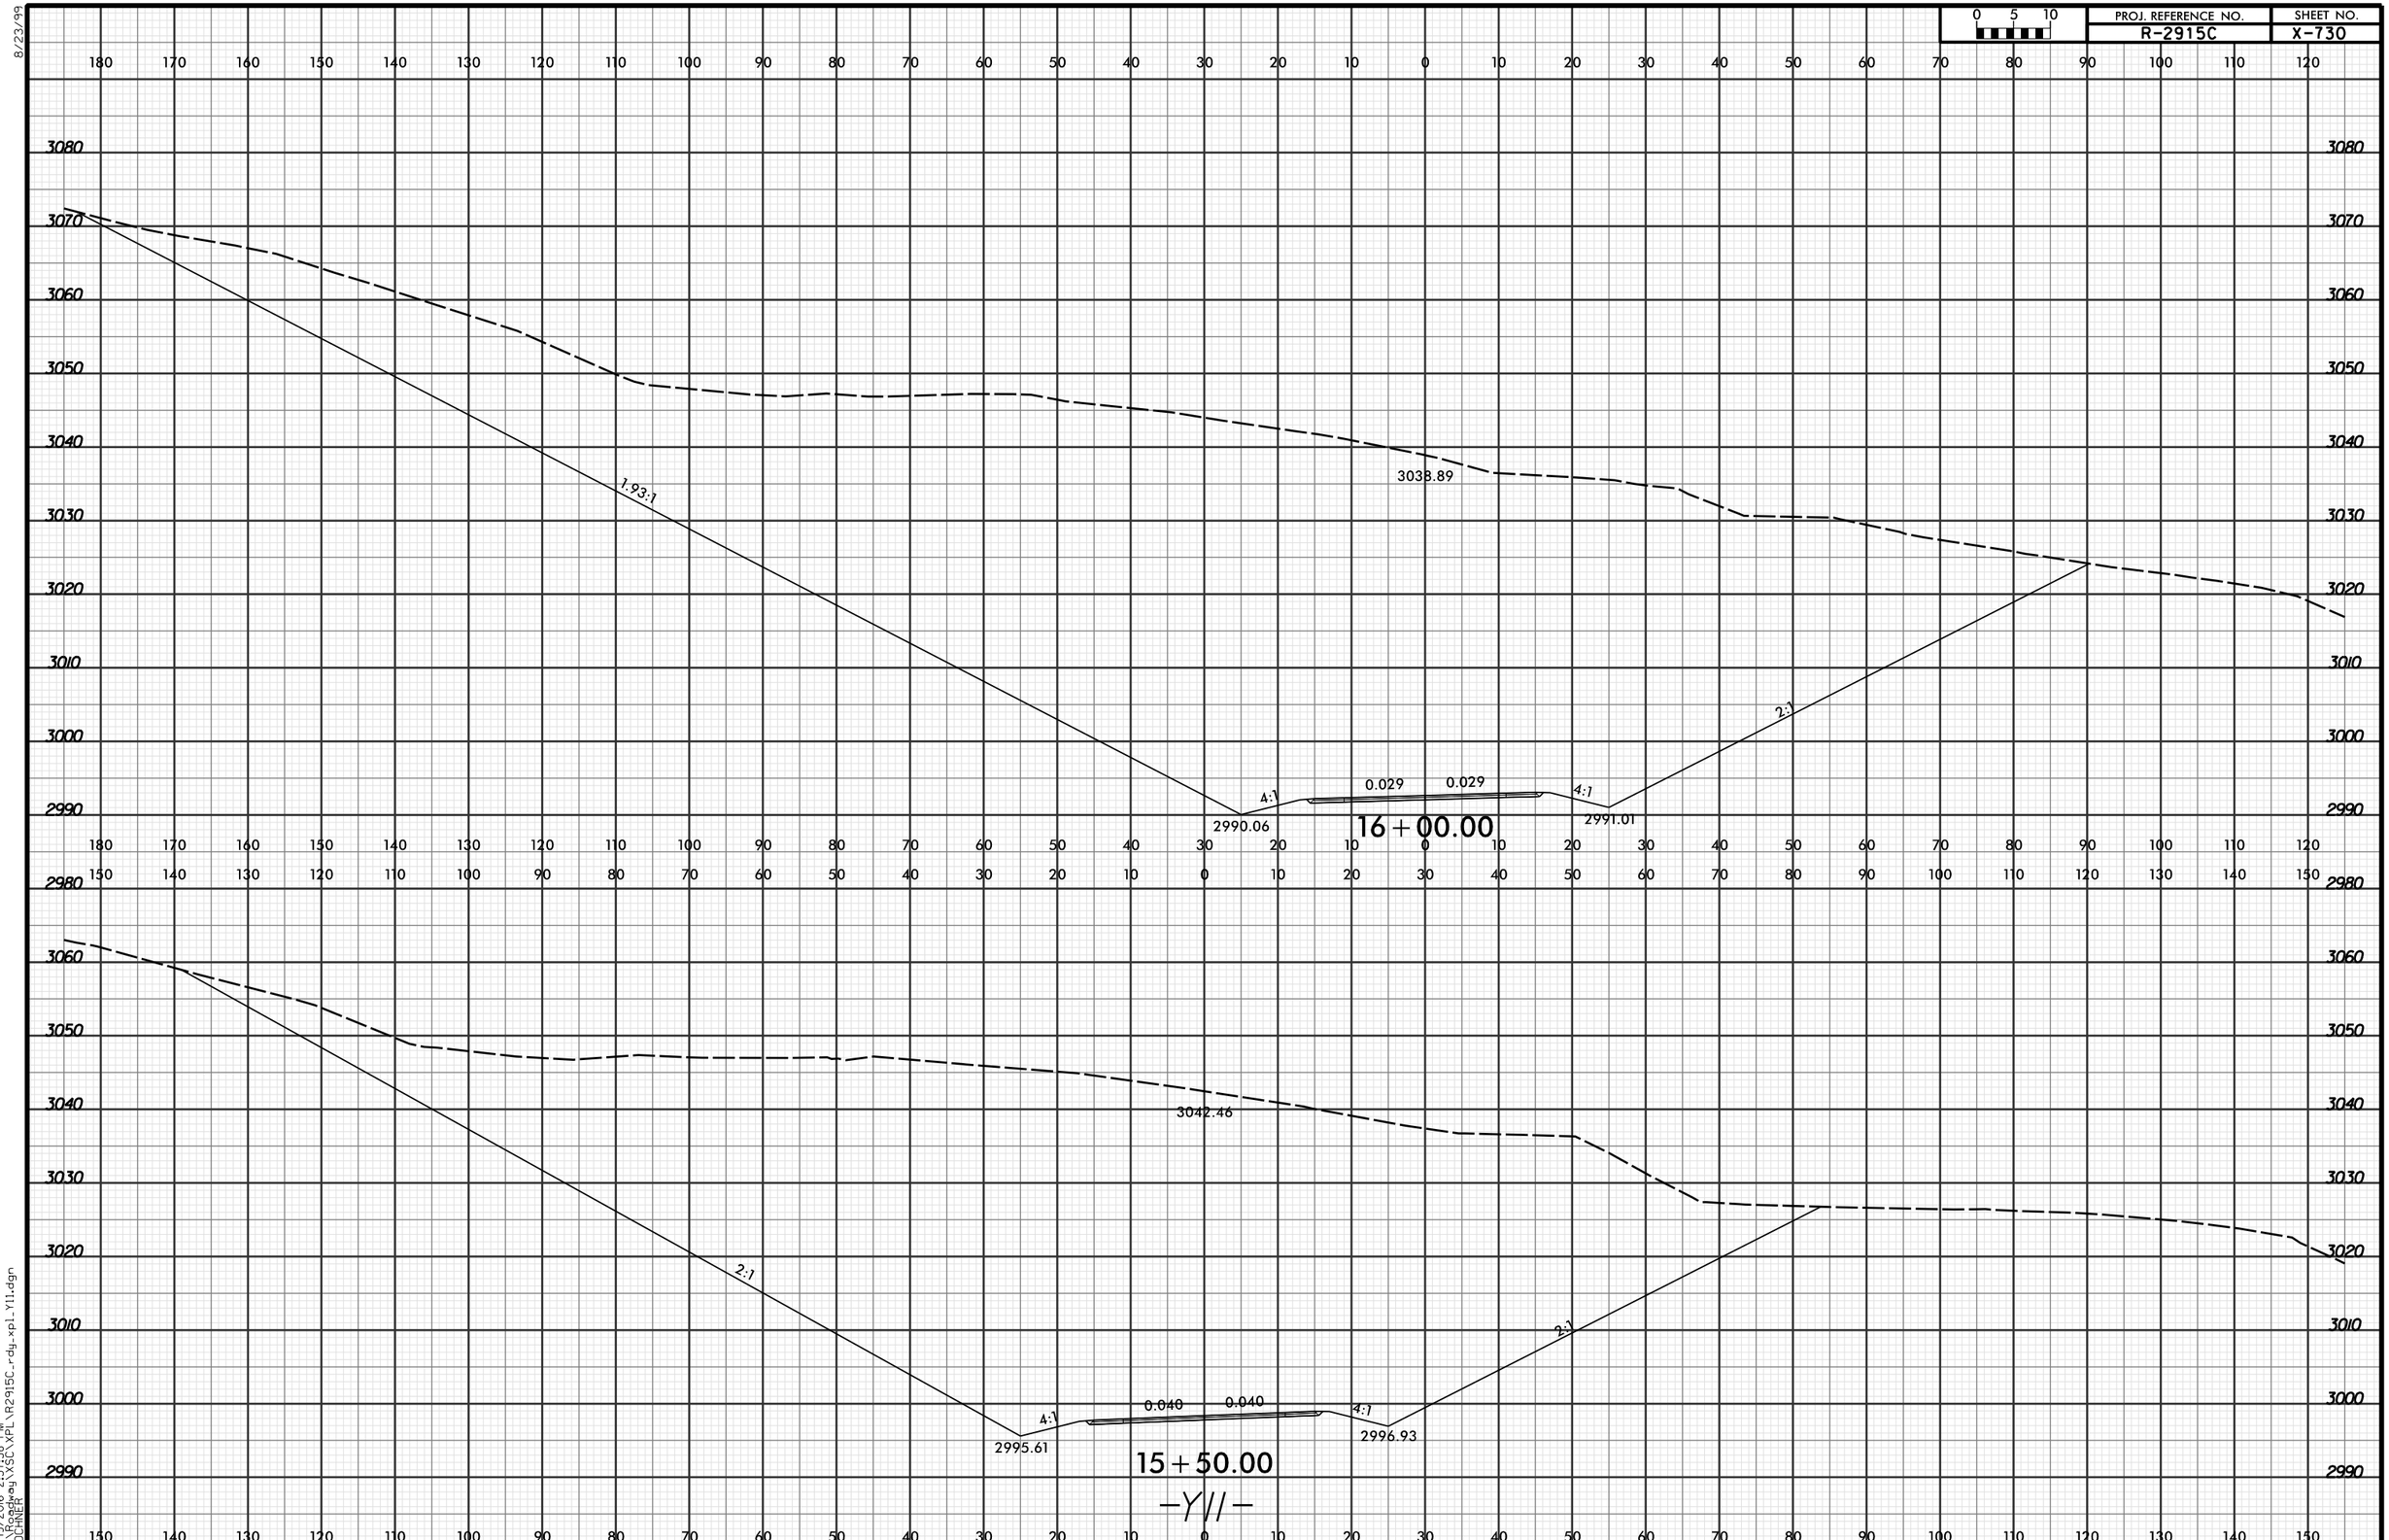

4/19/2016 2:57:58 PM
R:\Roadway\X5C\XPL\R2915C_rdy_xpl_Y11.dgn
LUCHNER