PROJ. REFERENCE NO.	SHEET NO.
R-2915C	X-731

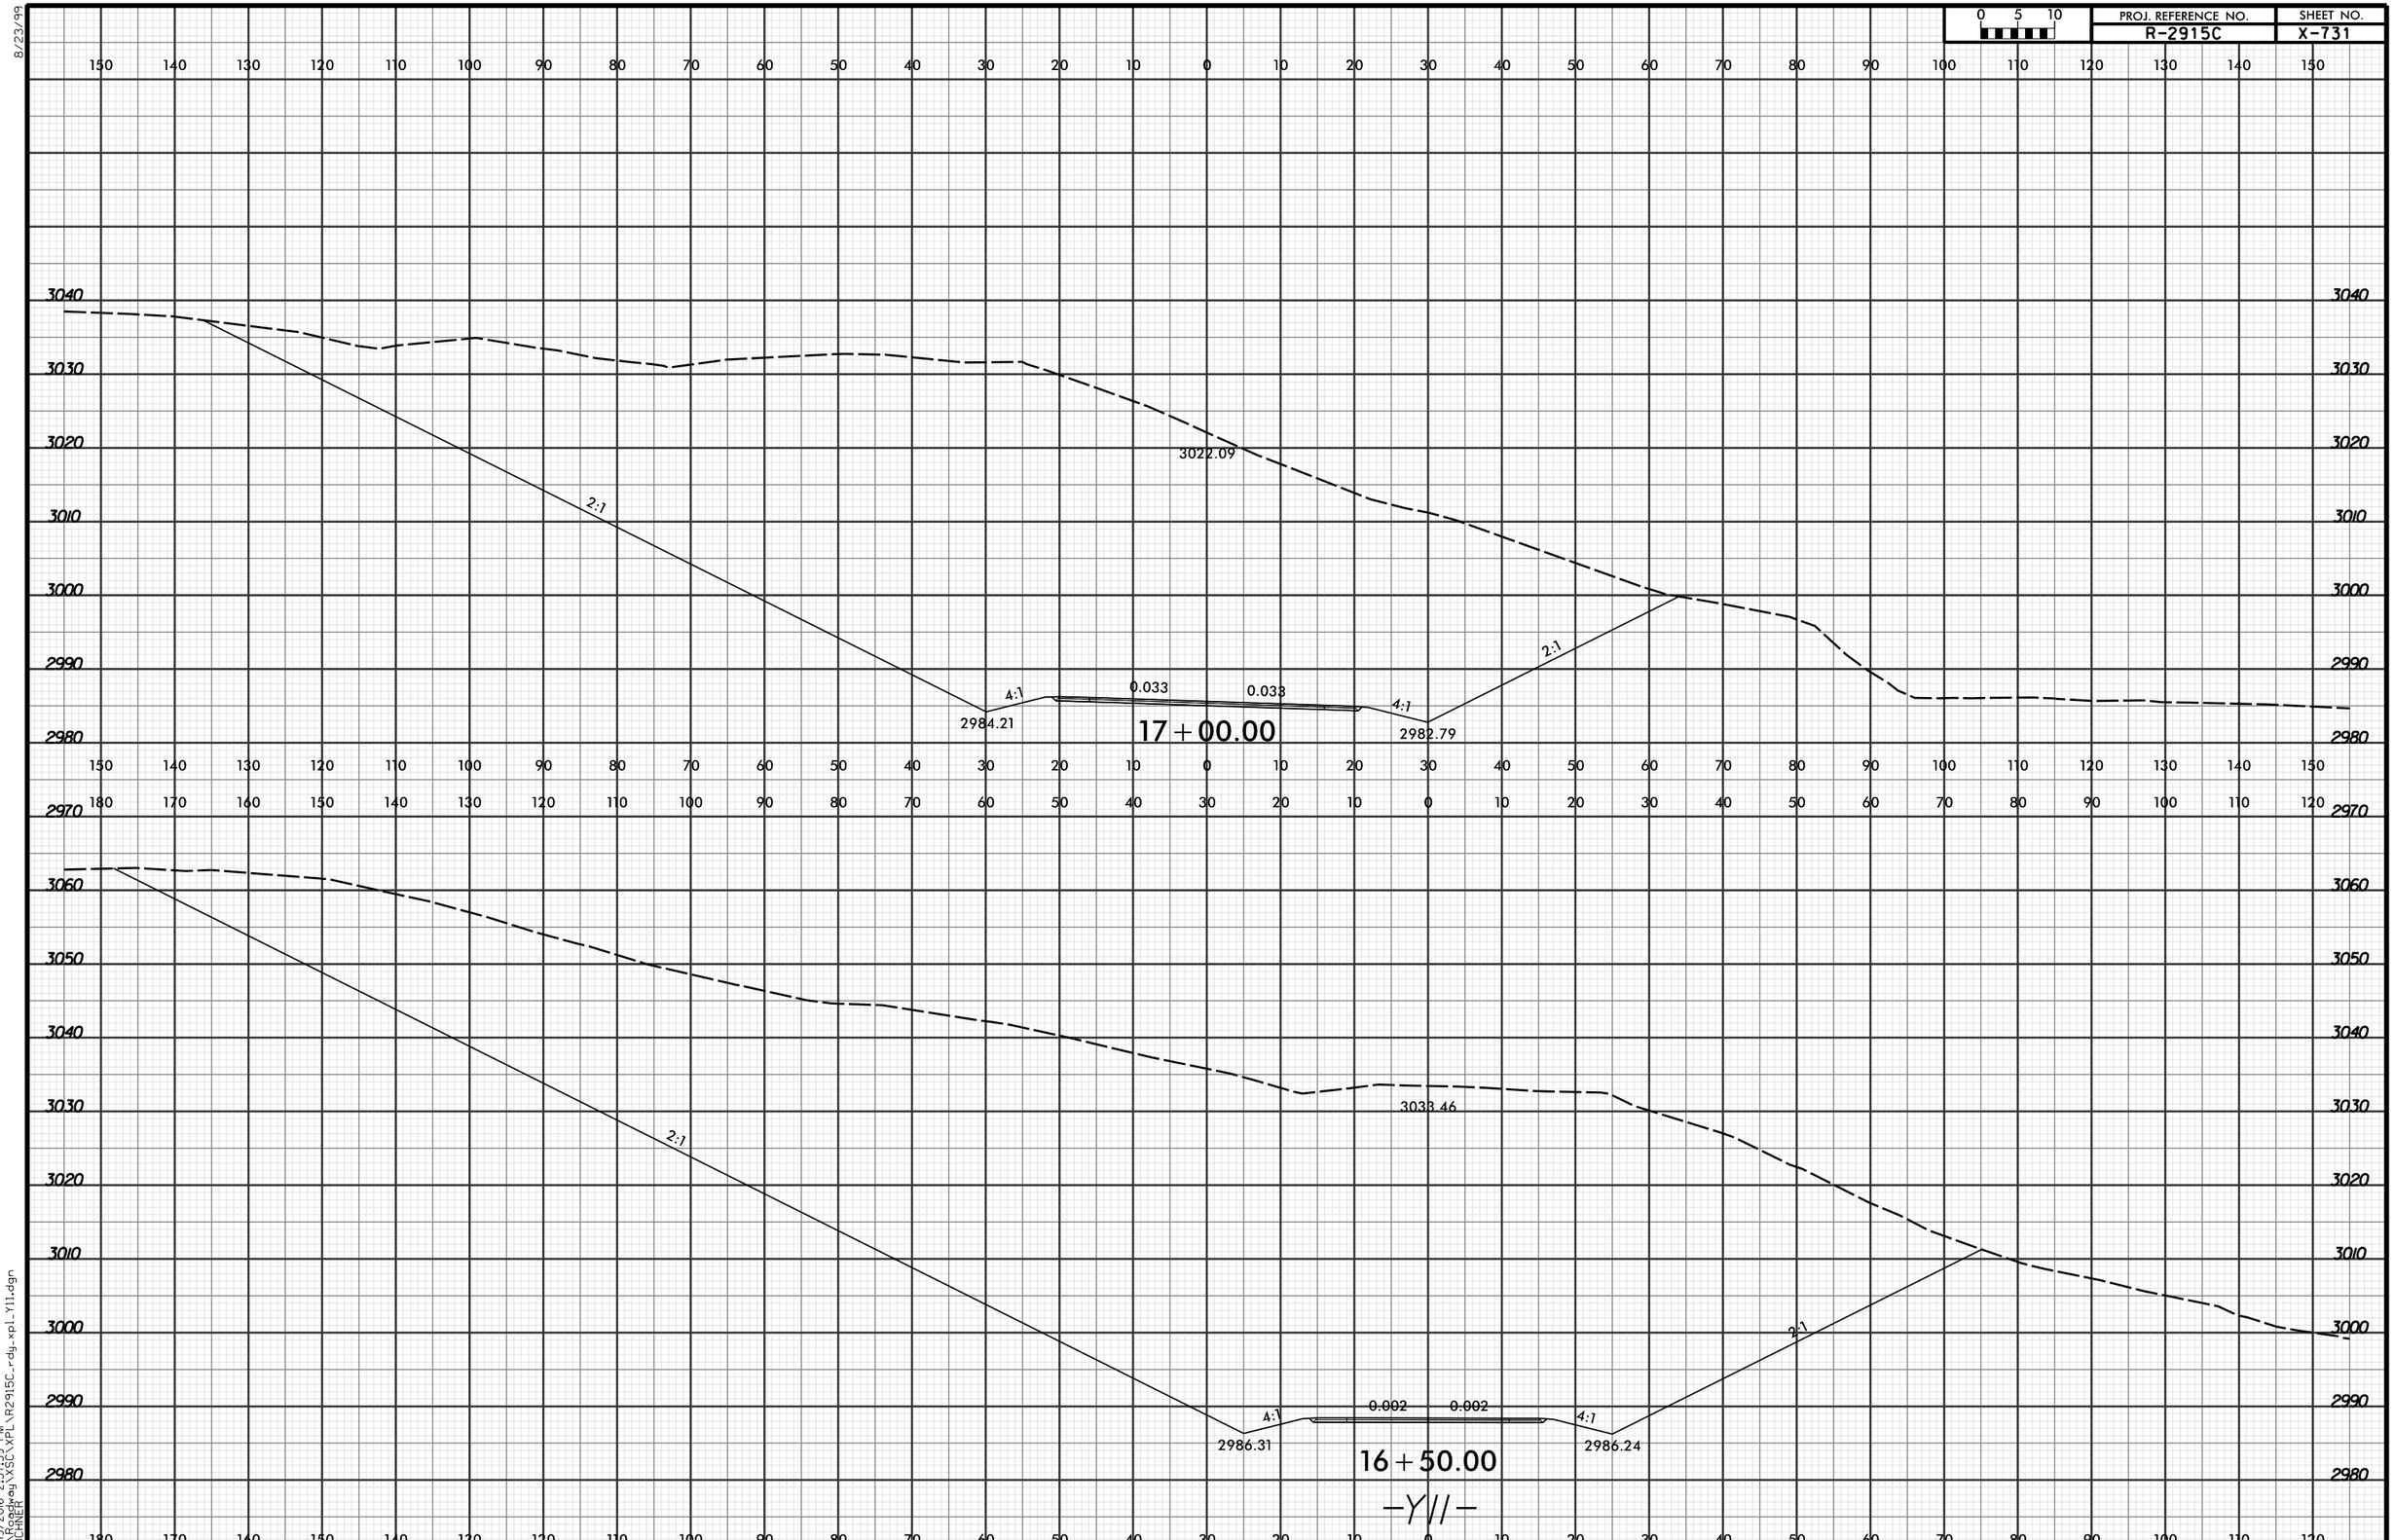

8/23/99

4/19/2016 2:57:59 PM
R:\Roadway\XSC\XPL\R2915C_rdy_xpl_Y11.dgn
LUCHNER