8/23/99

PROJ. REFERENCE NO.	SHEET NO.
R-2915C	X-732

0 5 10

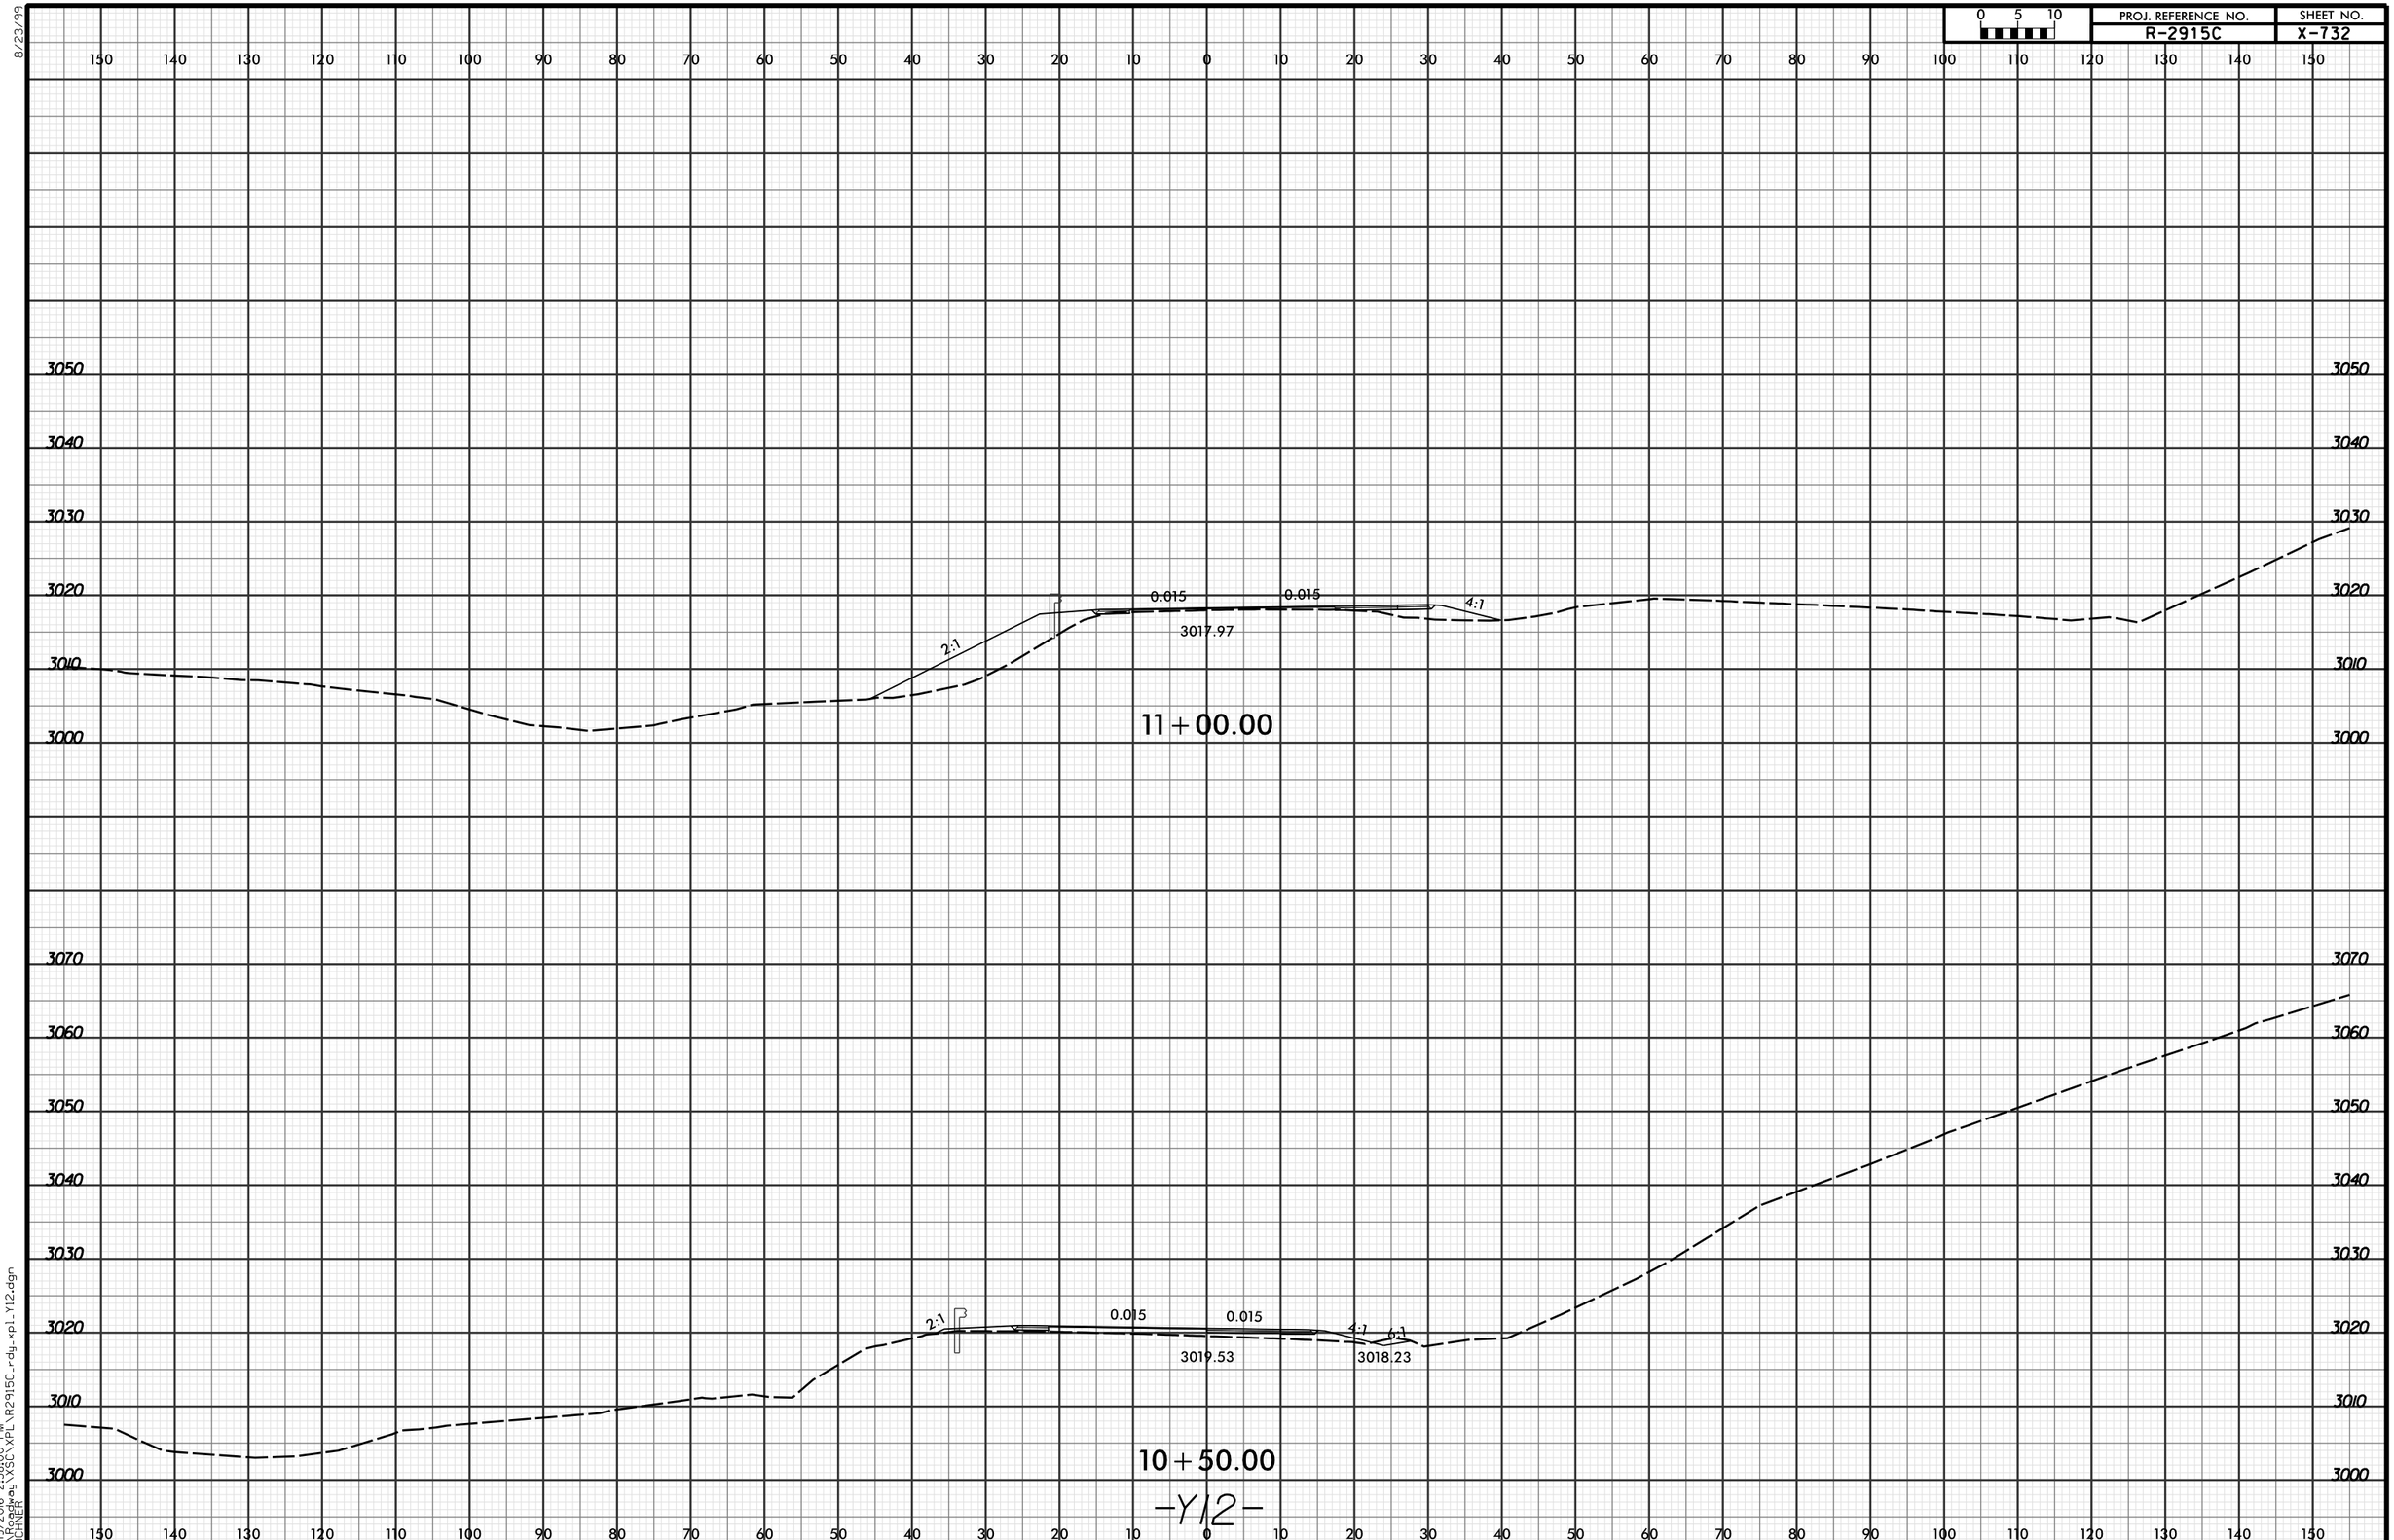

-Y12-

4/19/2016 2:58:00 PM
R:\Roadway\XSC\XPL\R2915C_rdy_xpl_Y12.dgn
LDCHINER