8/23/99

PROJ. REFERENCE NO.	SHEET NO.
R-2915C	X-737

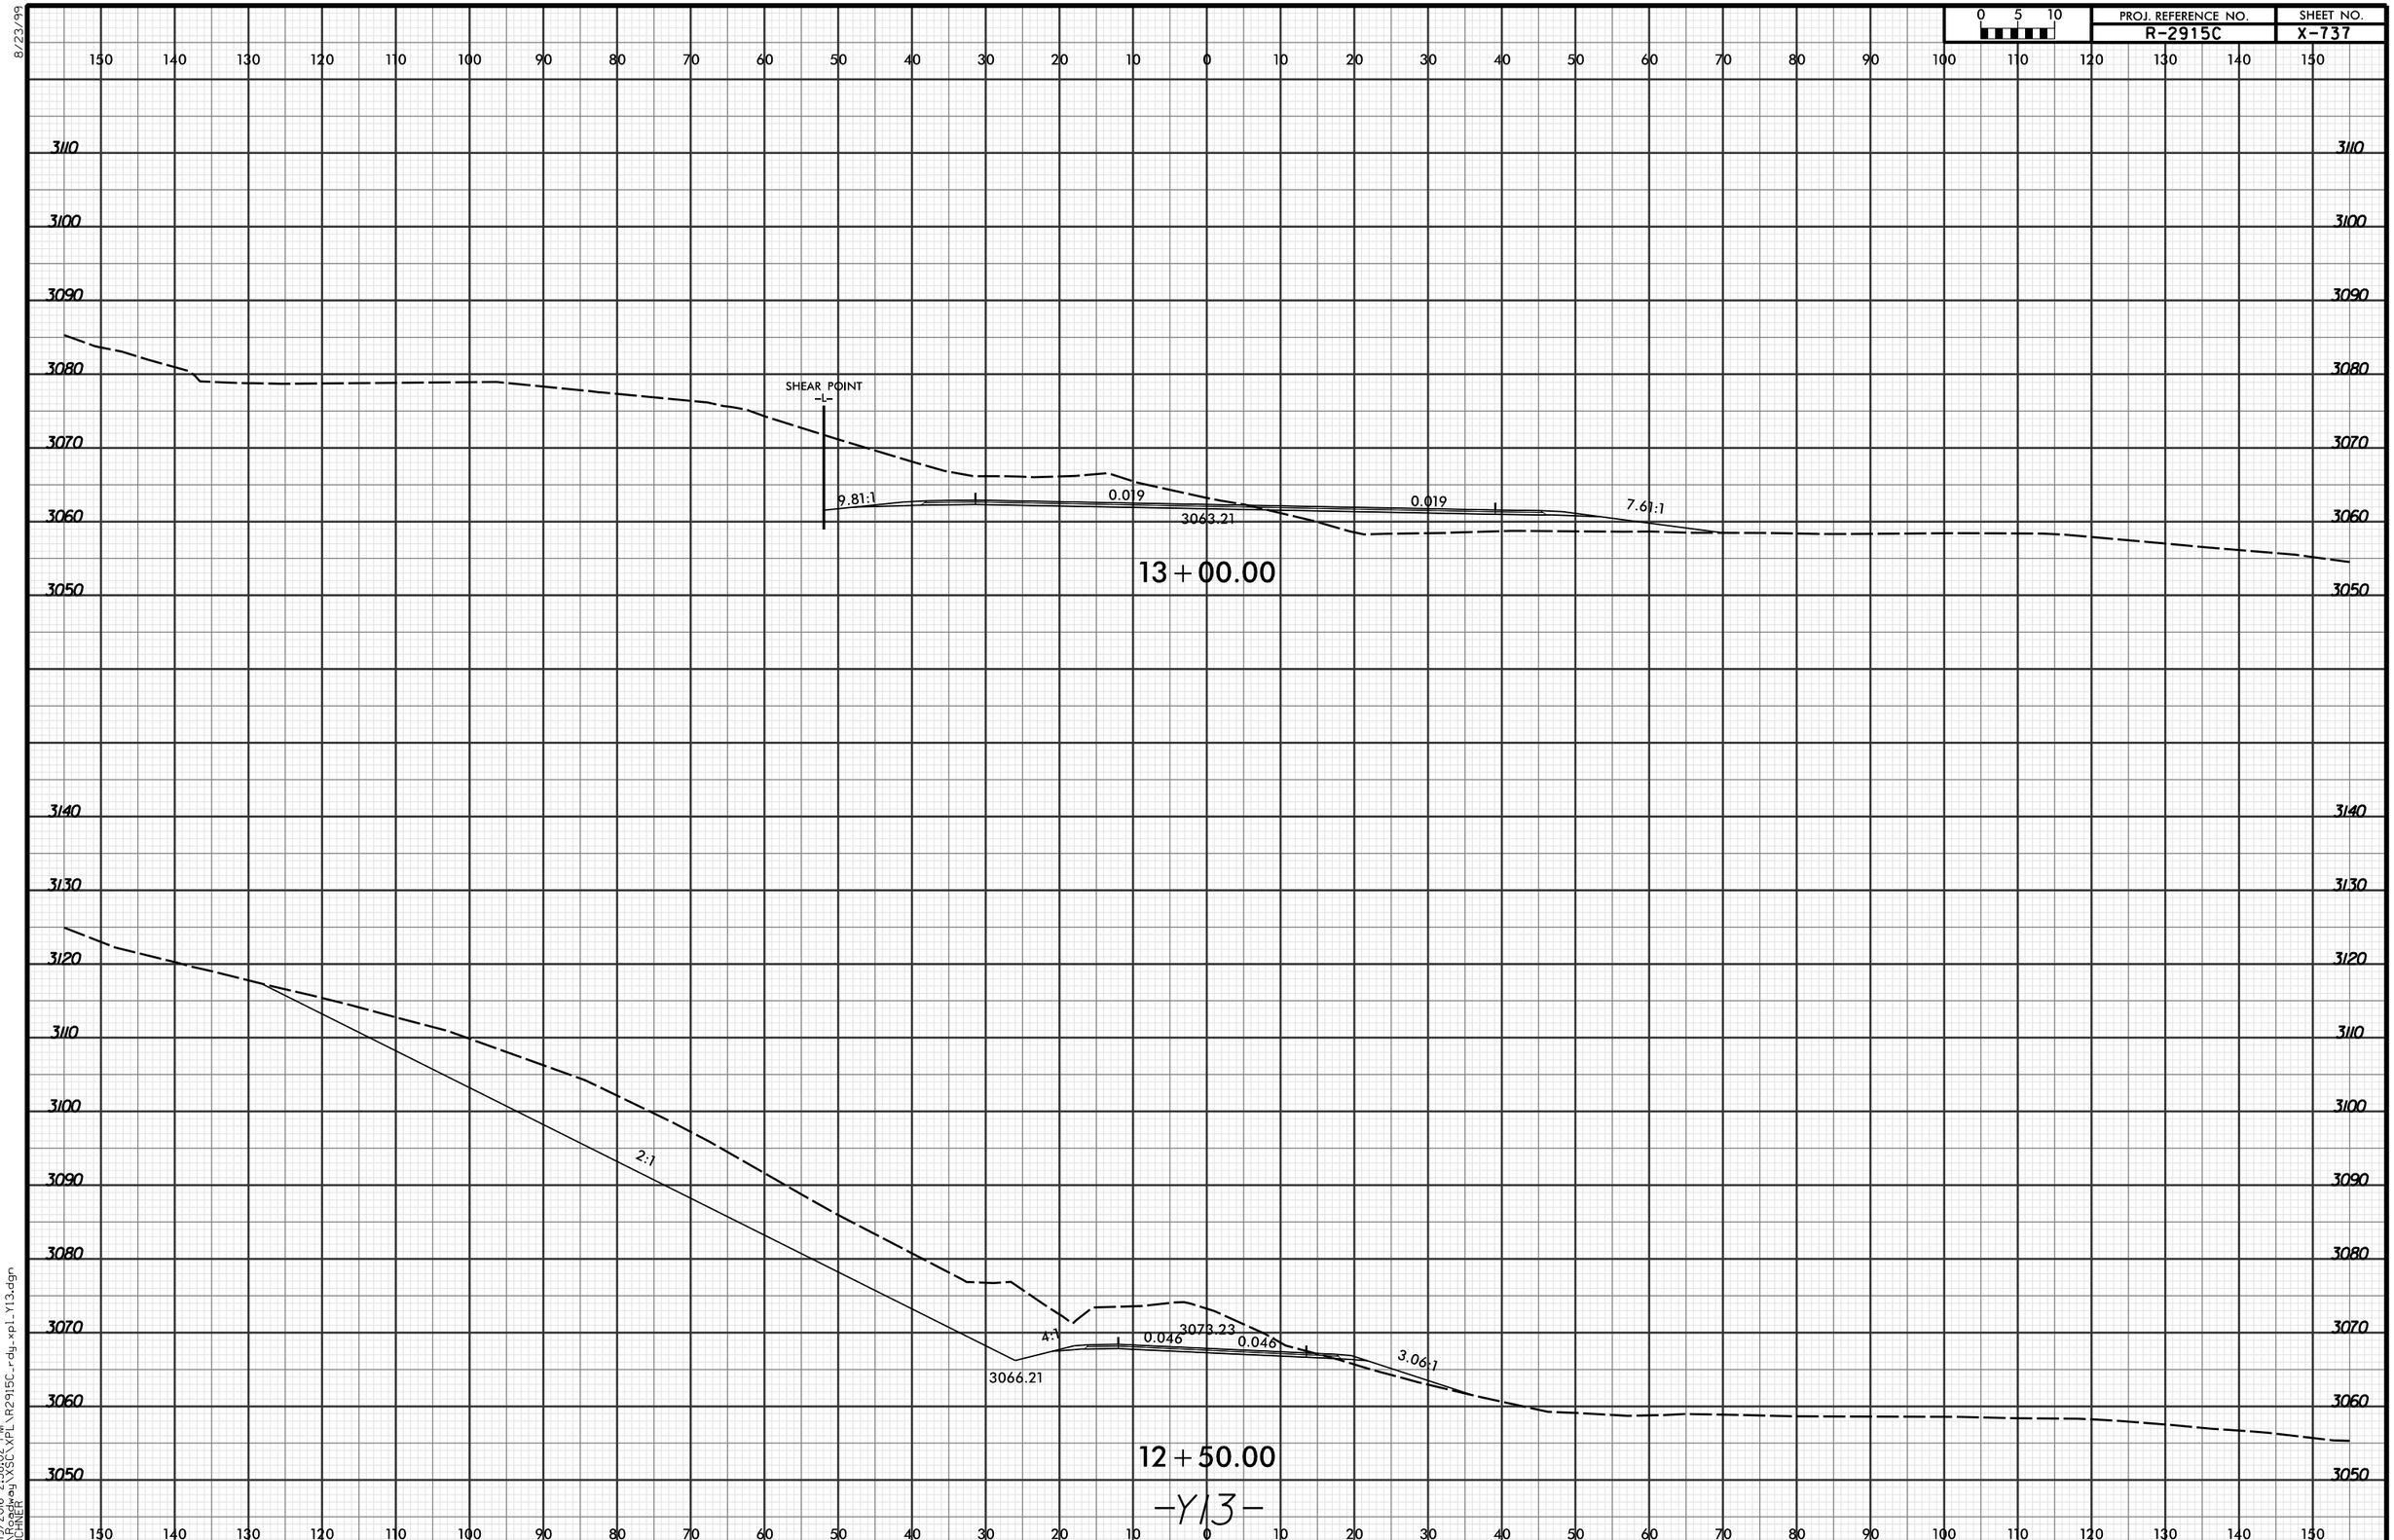

-Y13-

4/19/2016 2:58:02 PM
R:\Roadway\XSC\XPL\R2915C_rdy_xpl_Y13.dgn
LDCHINER