8/23/99

PROJ. REFERENCE NO.	SHEET NO.
R-2915C	X-763

0 5 10

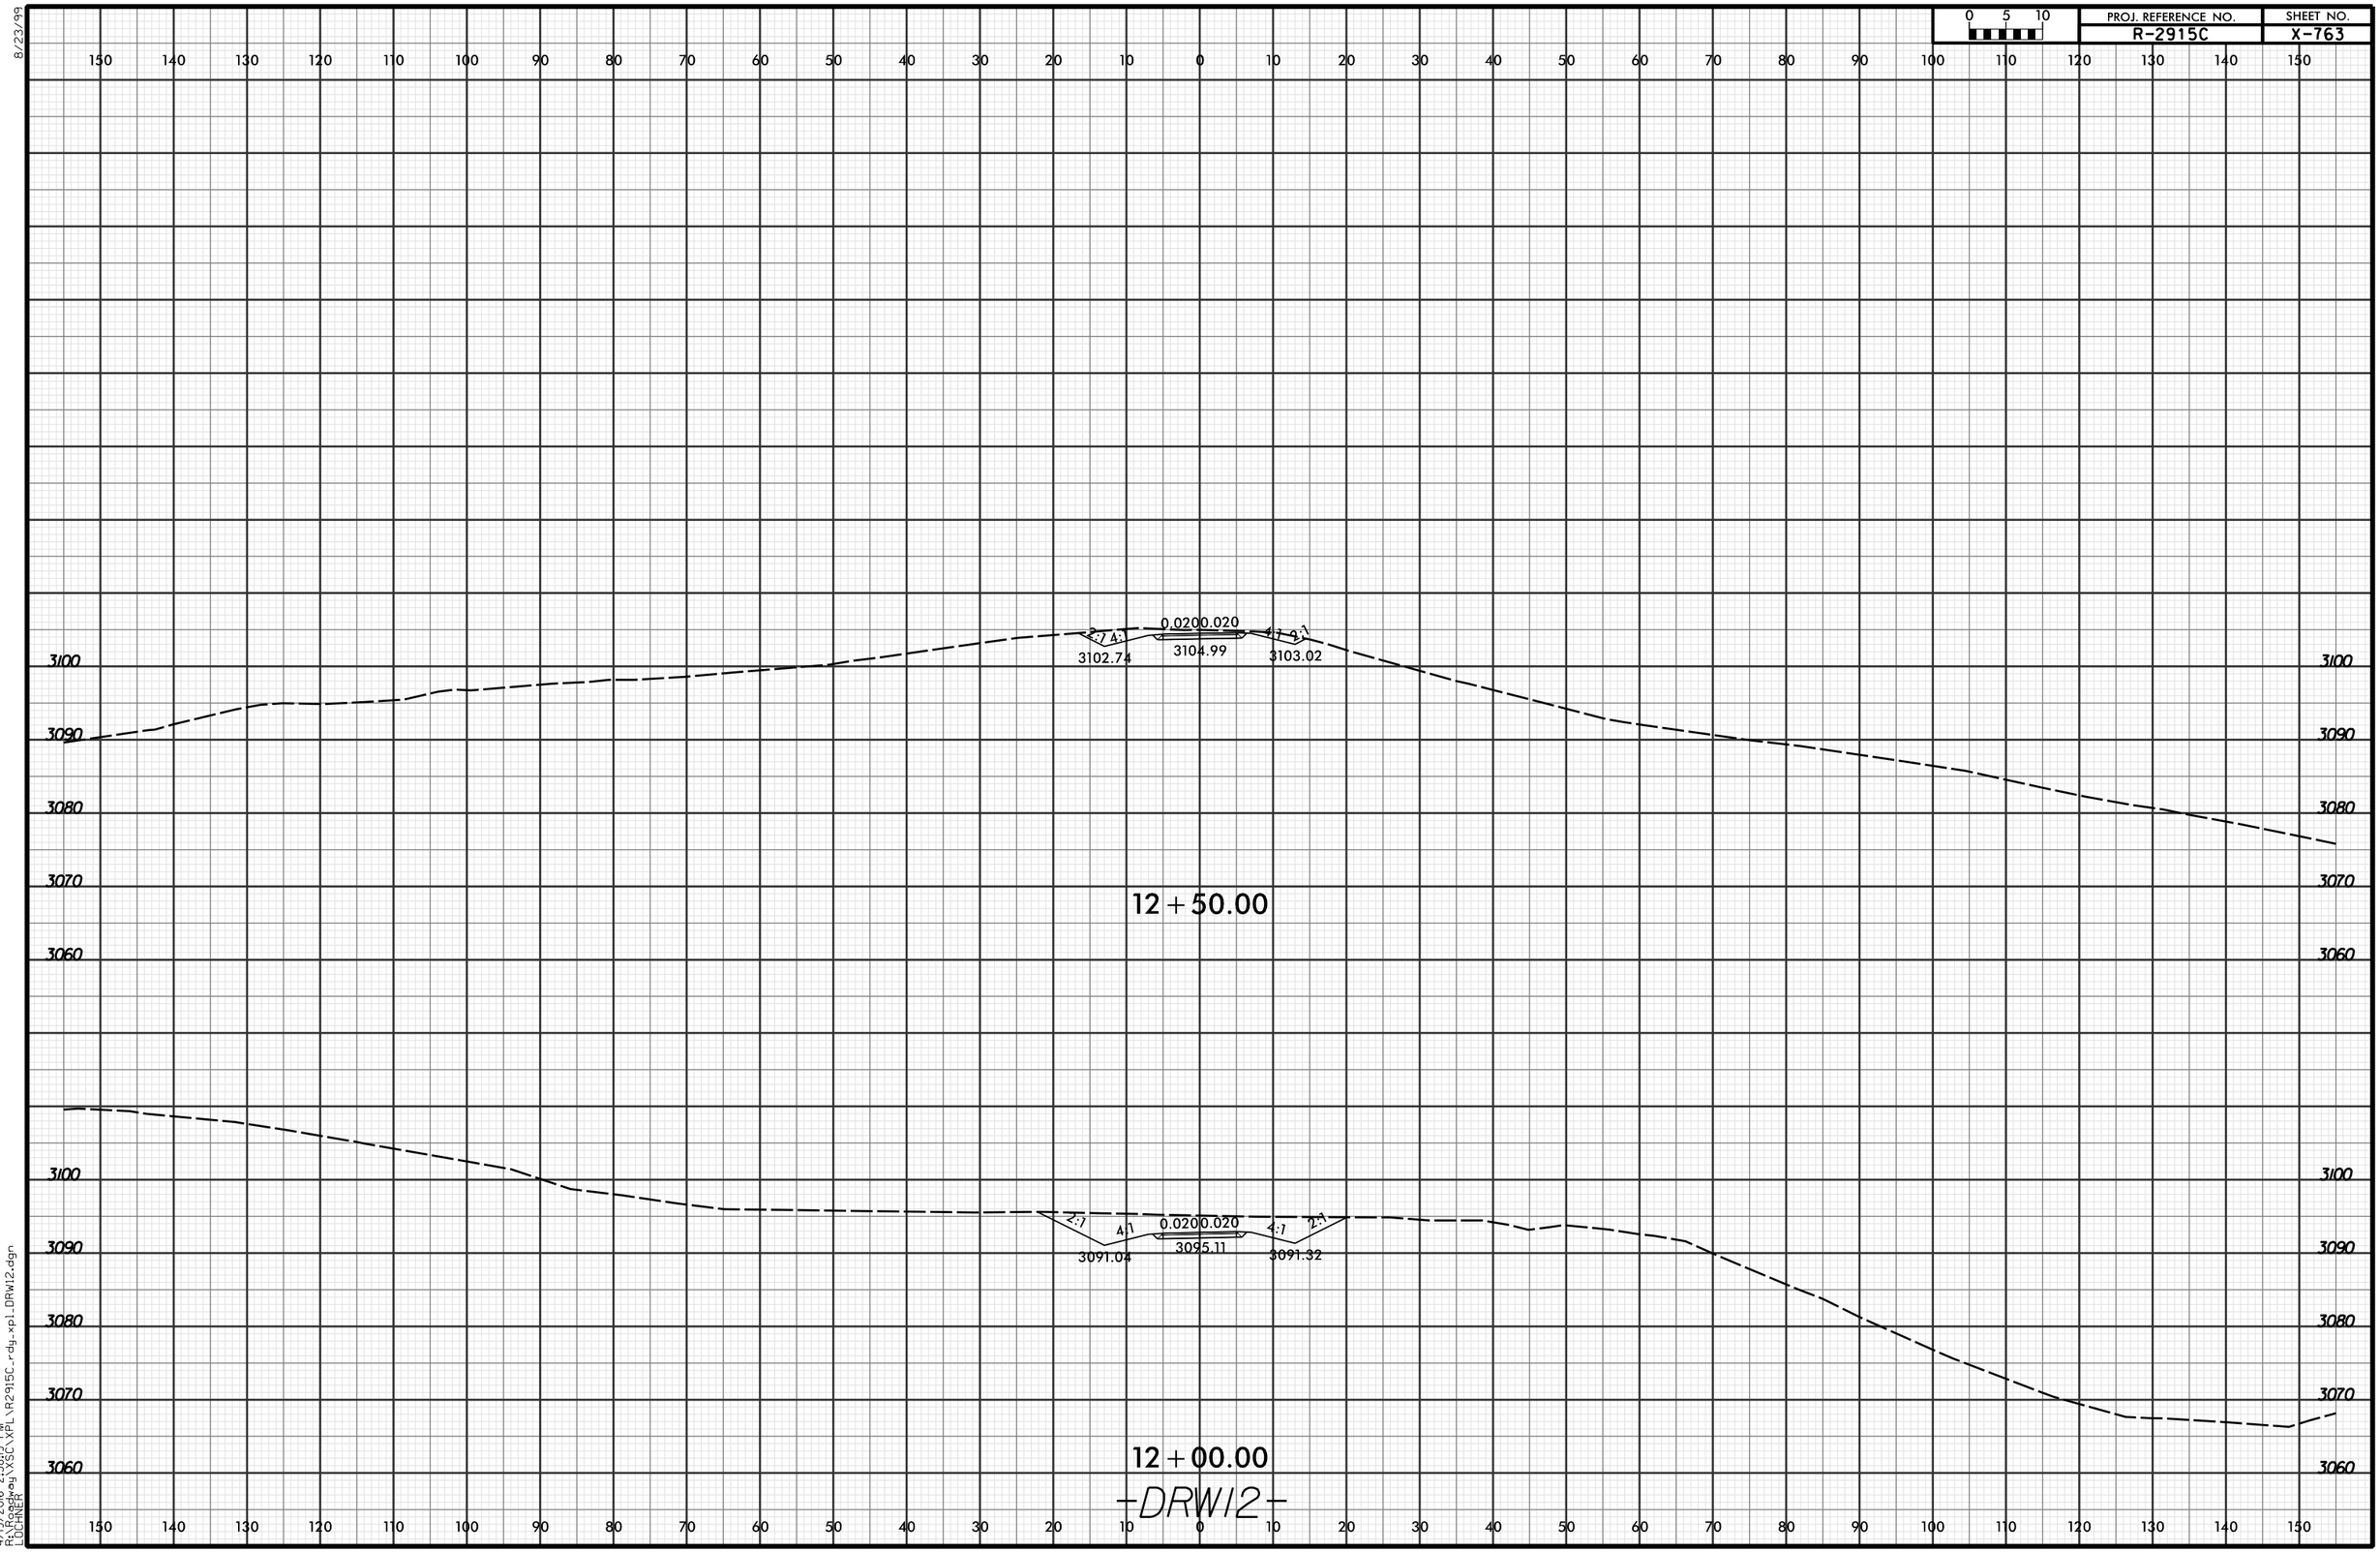

4/19/2016 2:58:19 PM
R:\Roadway\XSC\XPL\R2915C_rdy_xpl_DRW12.dgn
LOCHNER