8/23/99

0 5 10	PROJ. REFERENCE NO.	SHEET NO.
	R-2915C	X-770

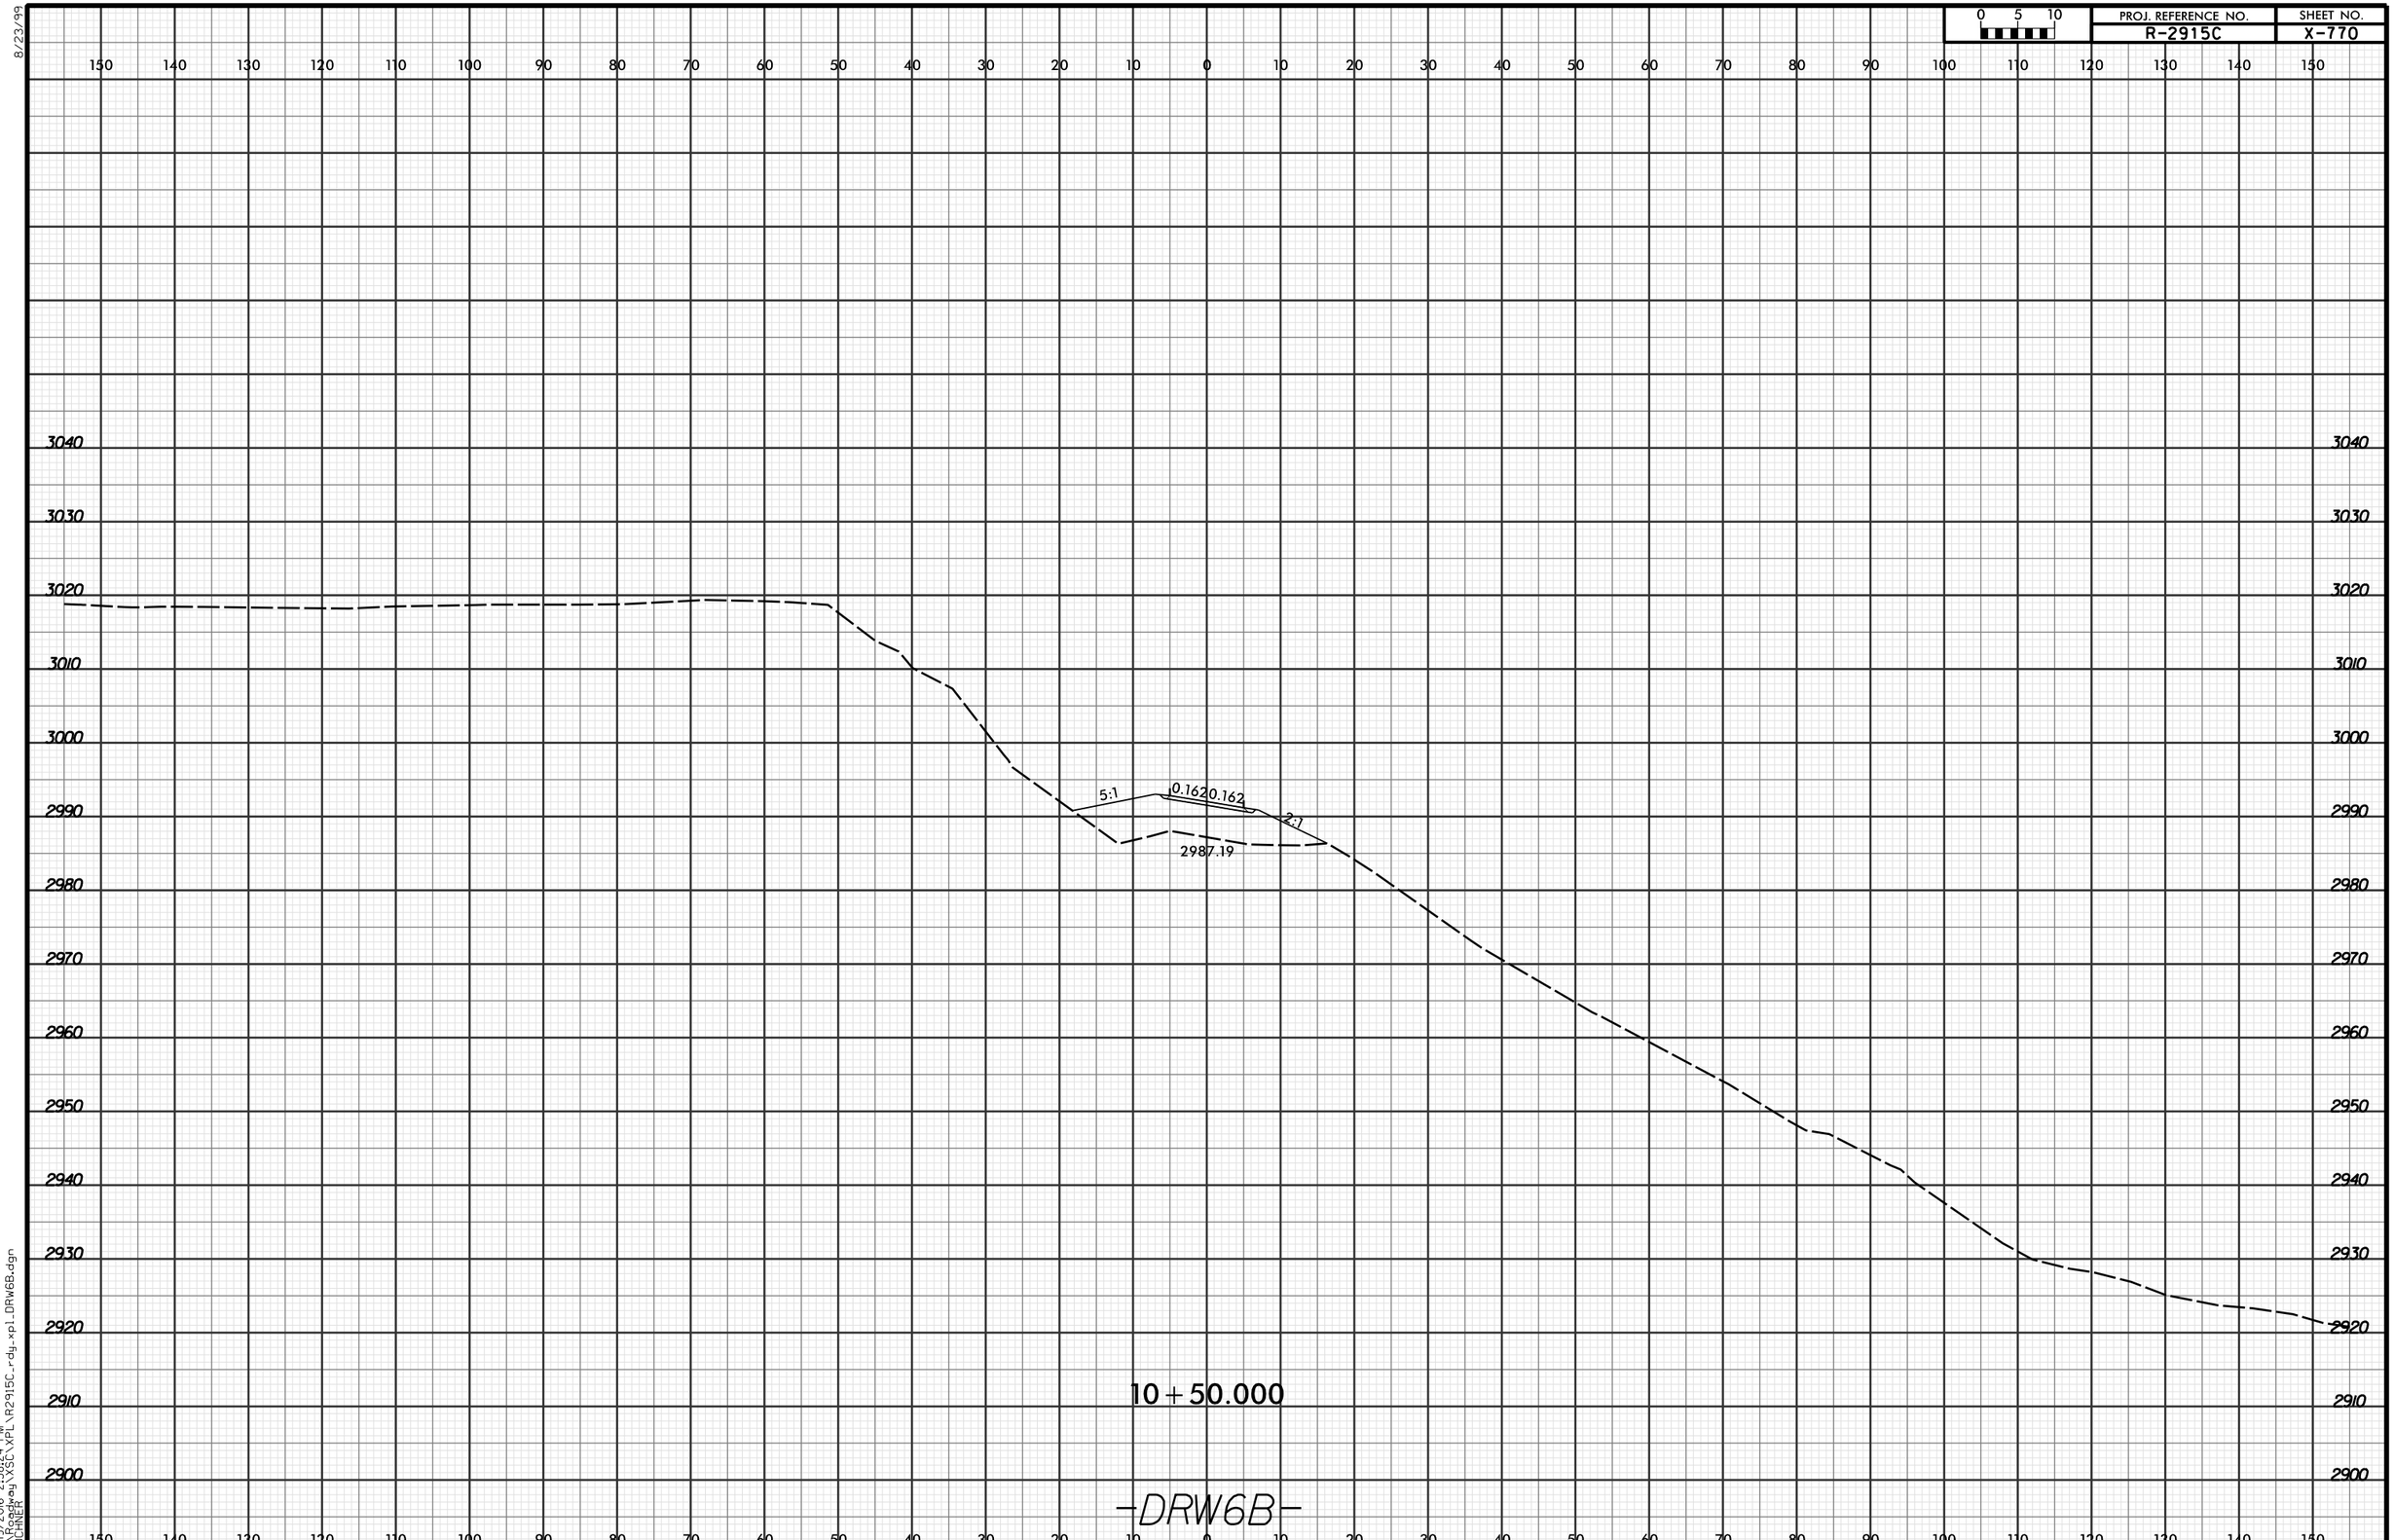

4/19/2016 2:58:24 PM
R:\Roadway\X5C\XPL\R2915C_rdy_xpl_DRW6B.dgn
LDCHNER