8/23/99

| 0 5 10 | PROJ. REFERENCE NO. | SHEET NO. |
|---|---|---|
| | R-2915C | X-800 |

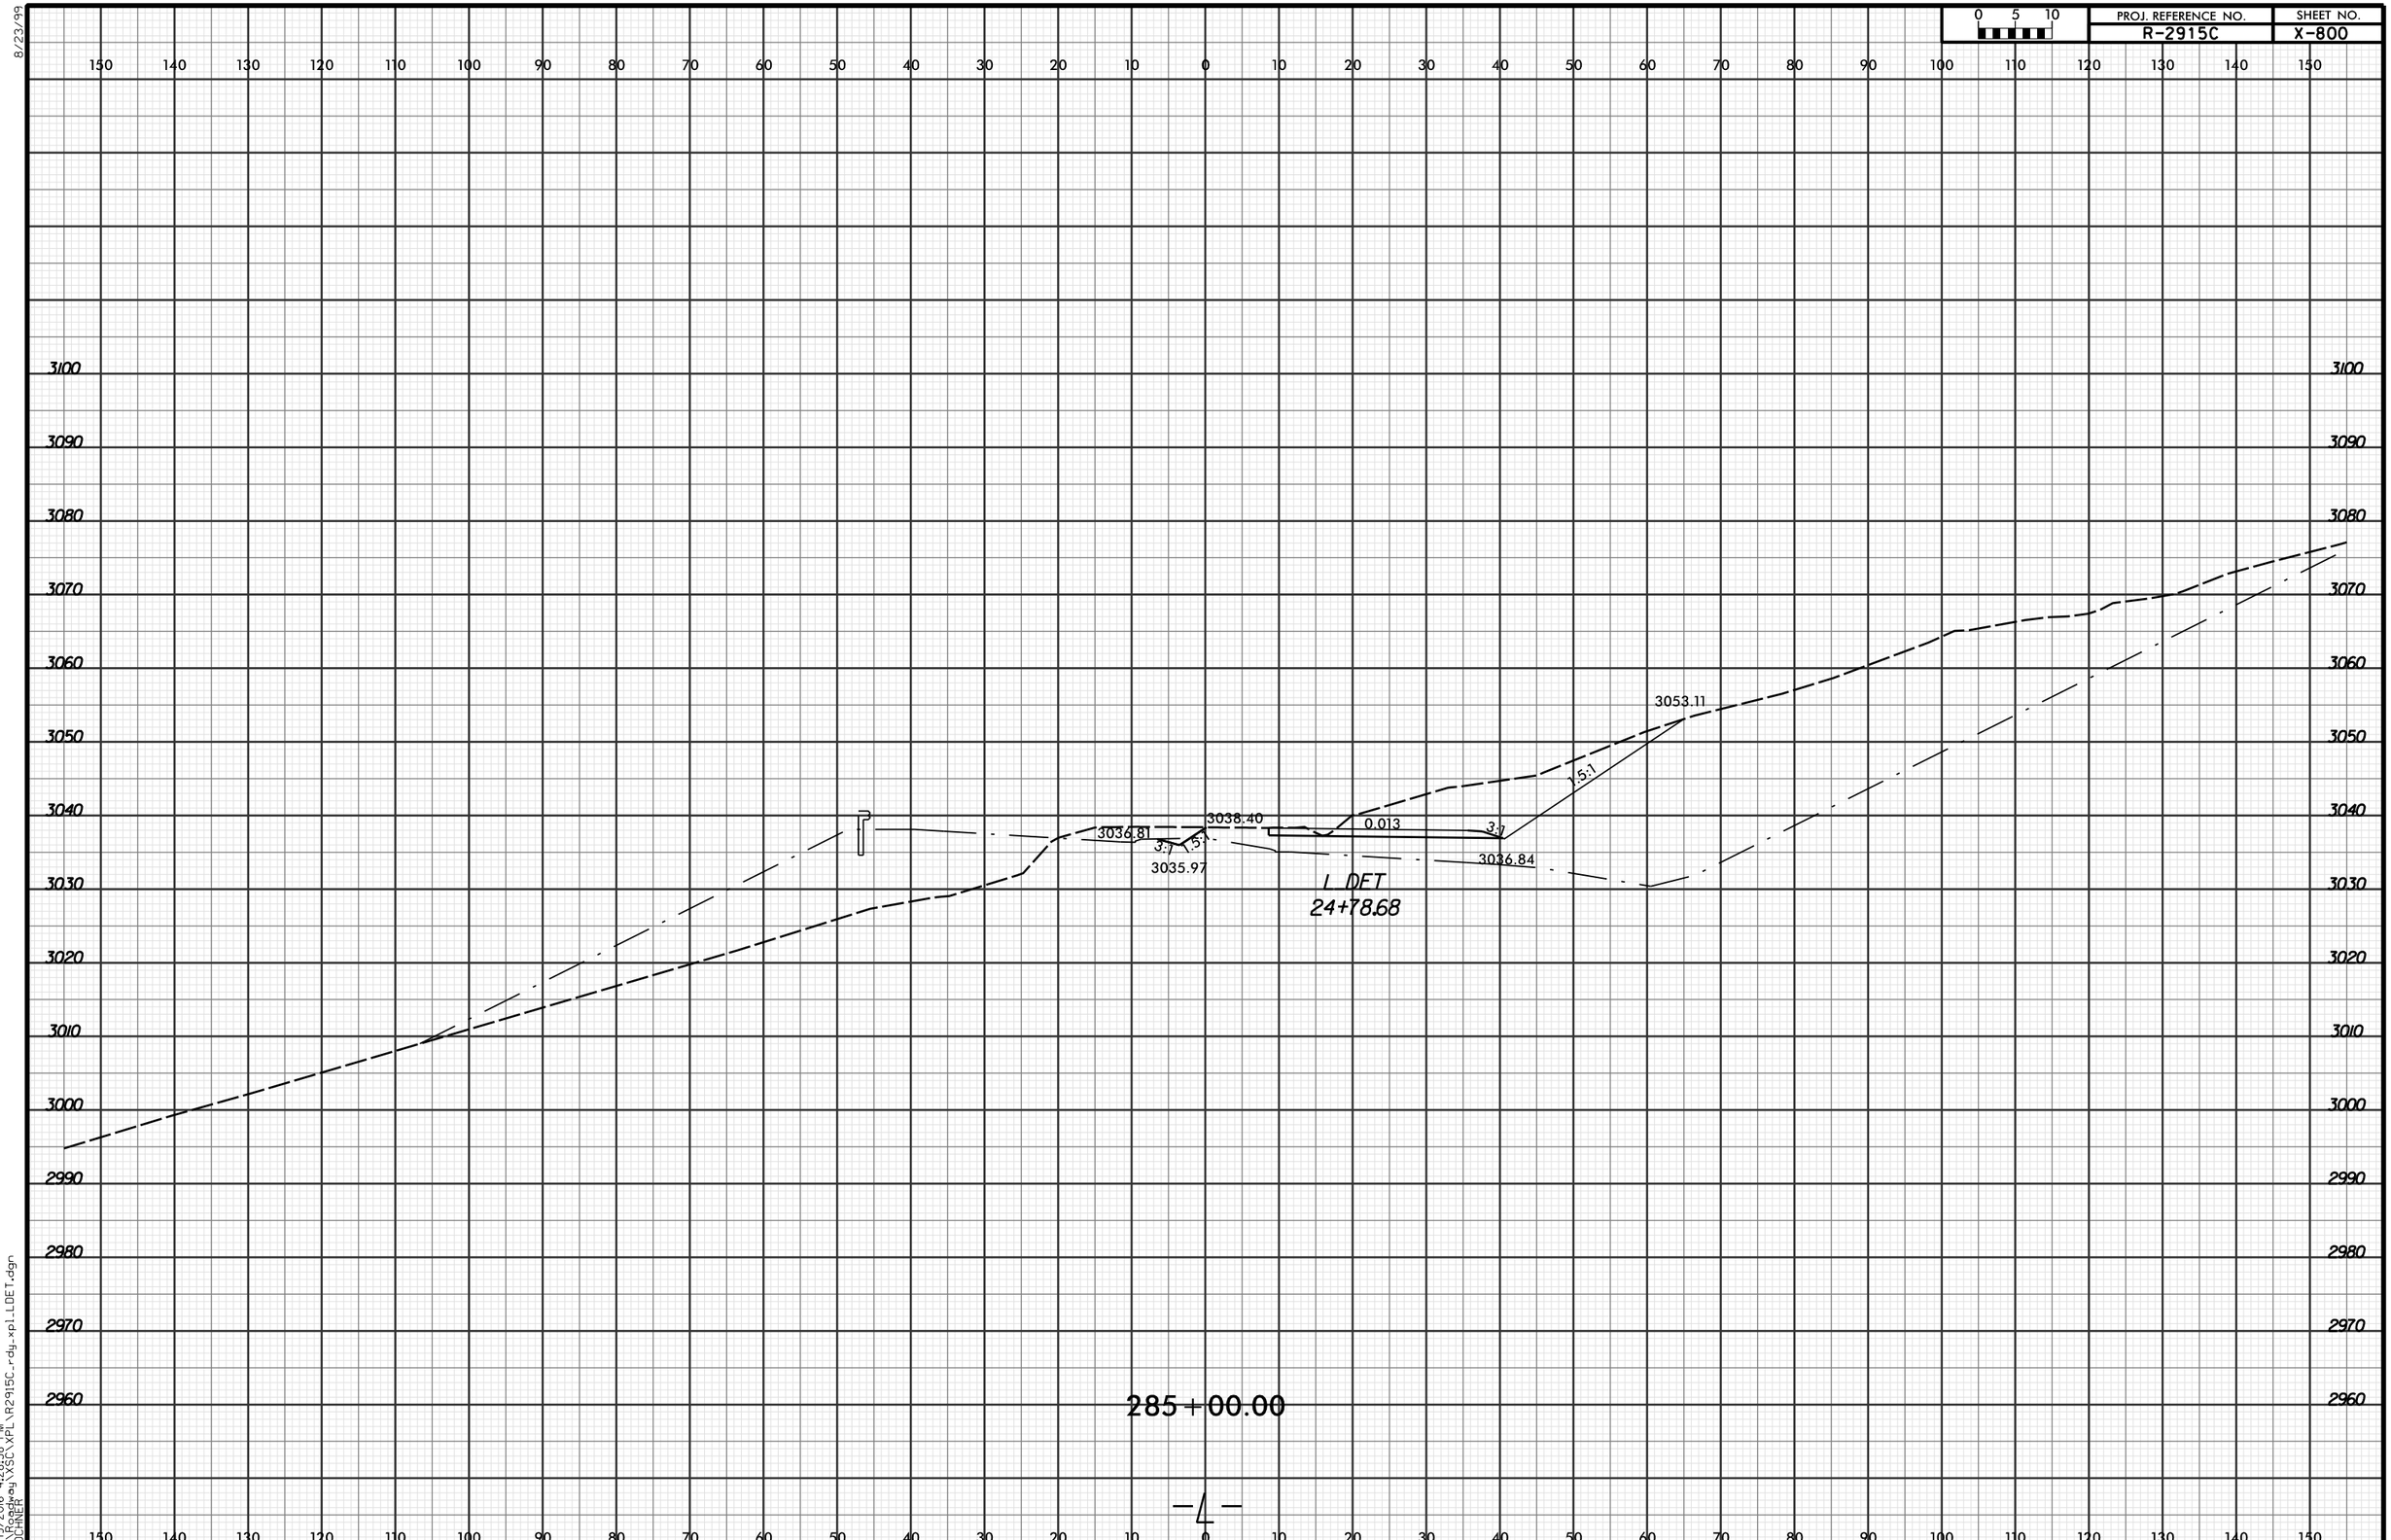


4/19/2016 4:28:38 PM
R:\Roadway\XSC\XPL\R2915C_rdy_xpl_LDET.dgn
LDCHNER