8/23/99

0 5 10	PROJ. REFERENCE NO.	SHEET NO.
	U-3440	X-106

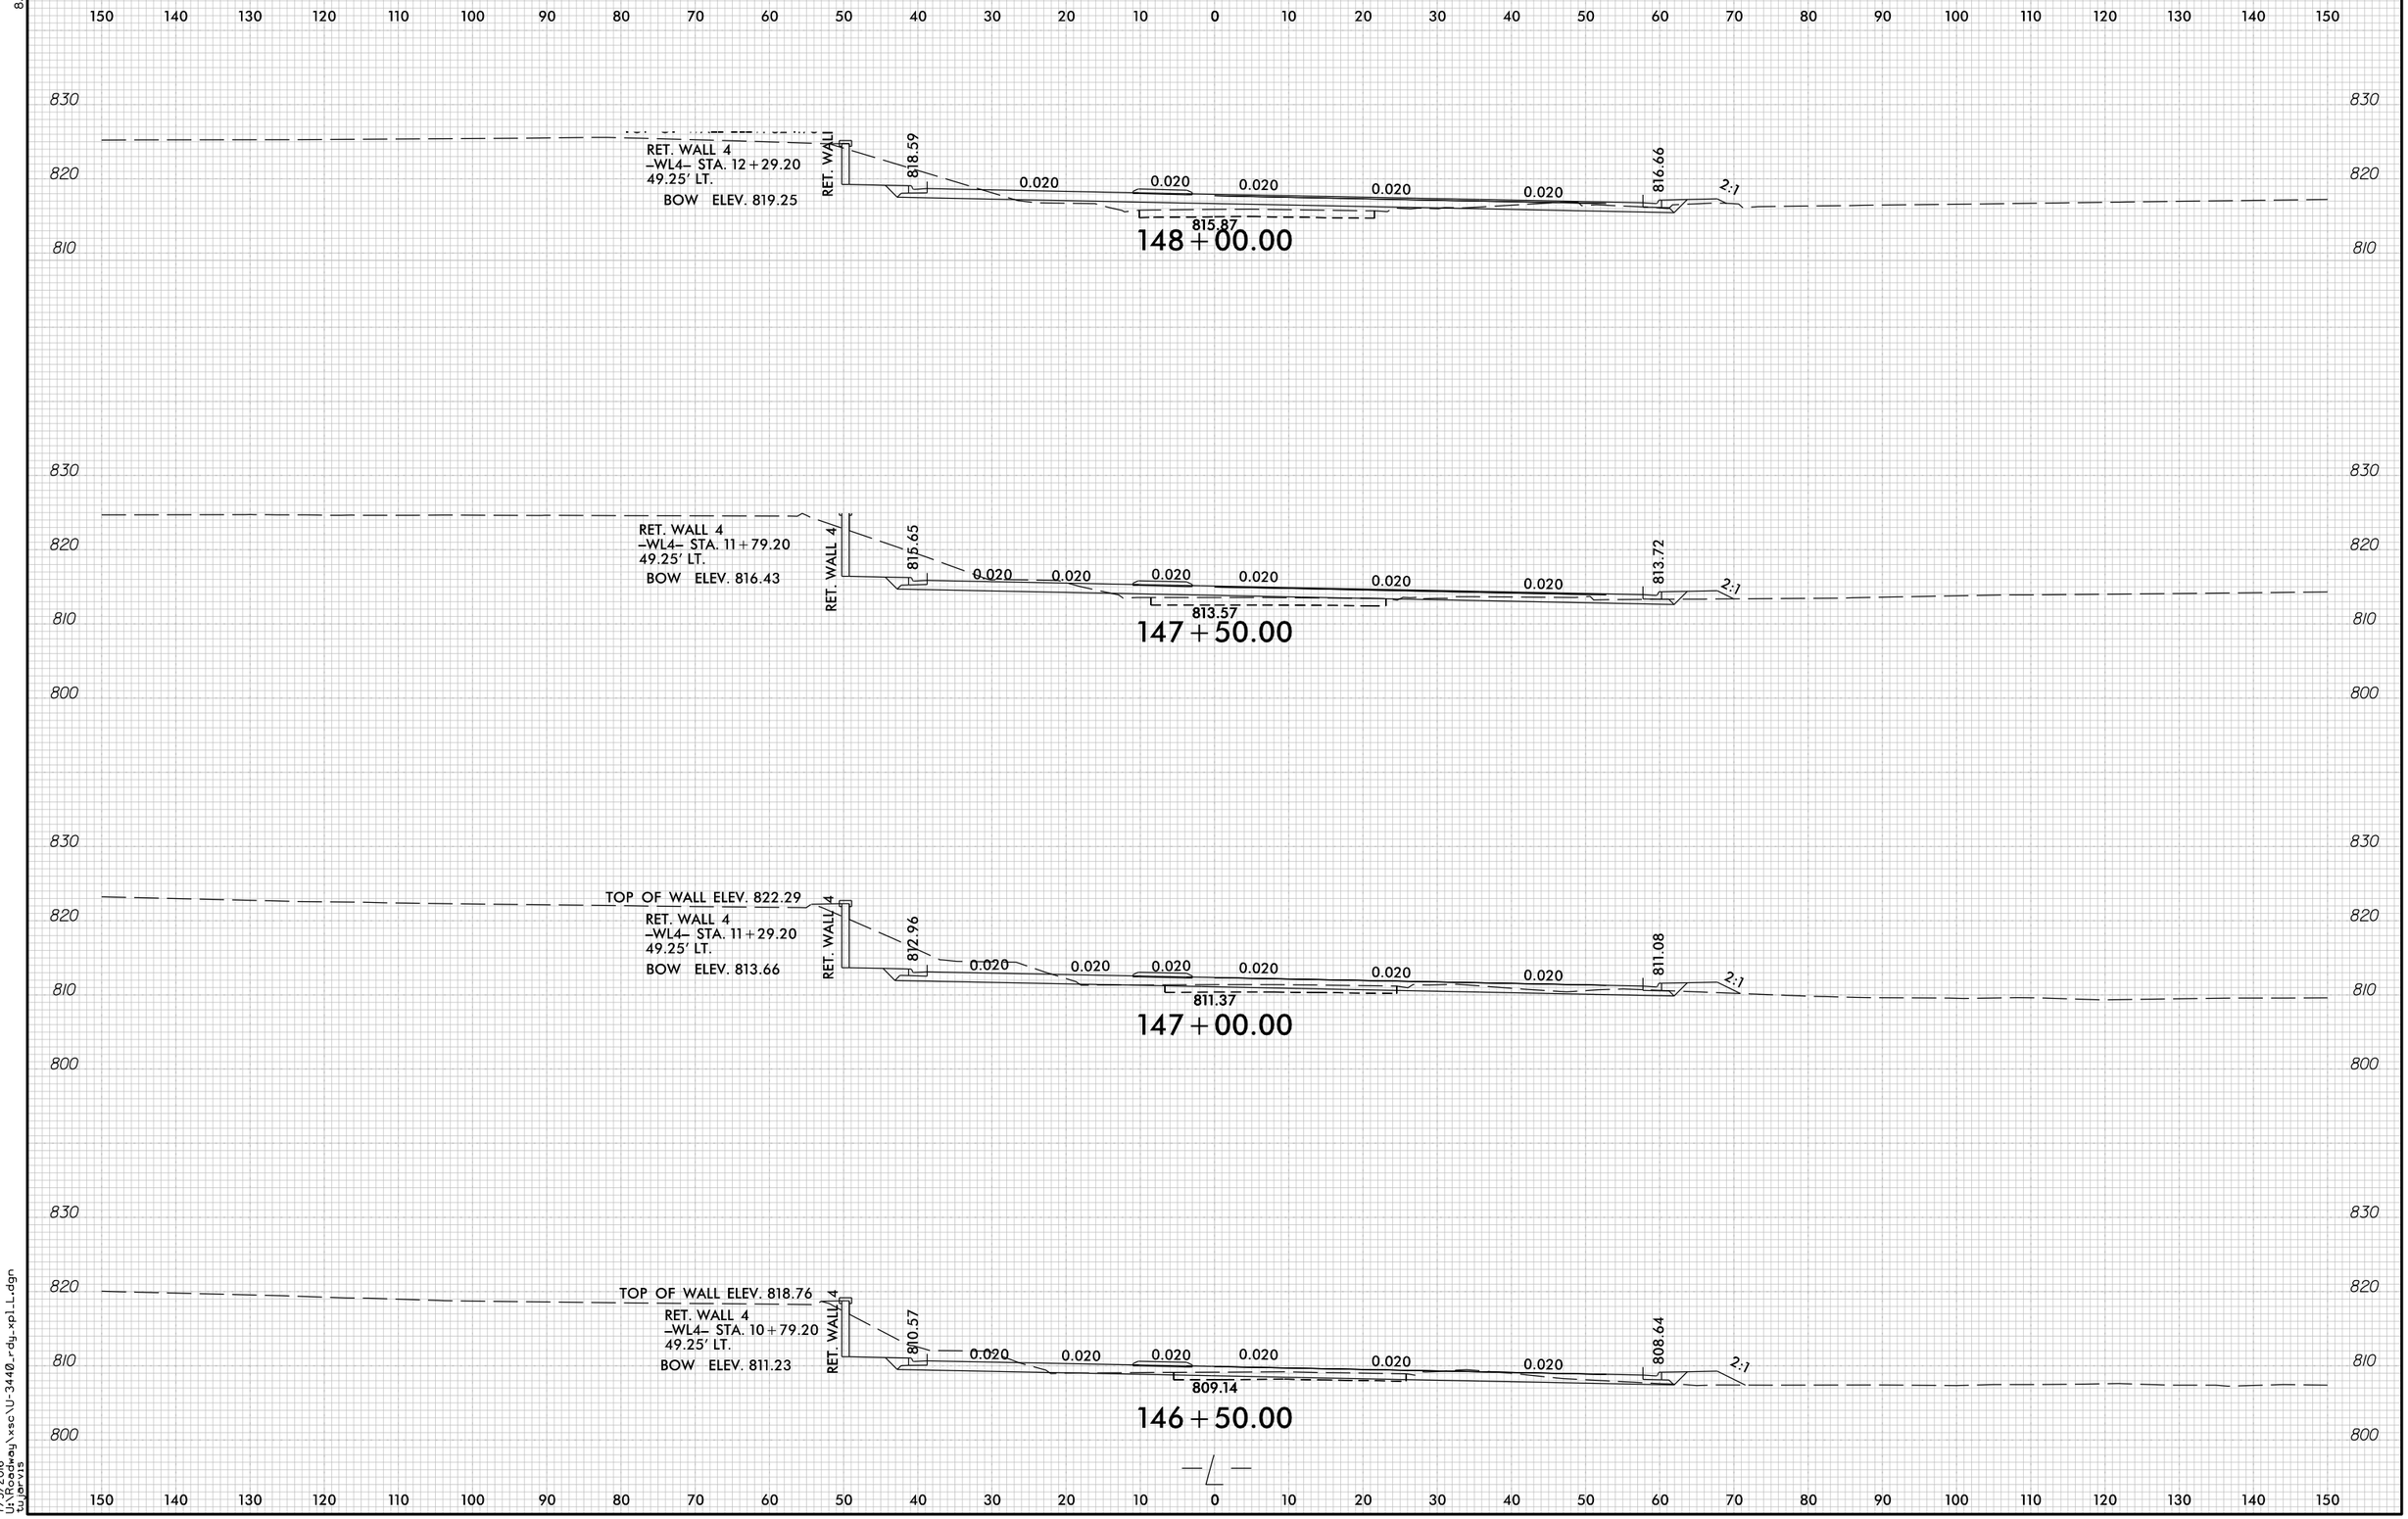

7/5/2016
U:\Roadway\xsc\U-3440_rdy_xpl_L.dgn
tujarvis