8/23/99

0 5 10	PROJ. REFERENCE NO.	SHEET NO.
	U-3440	X-129

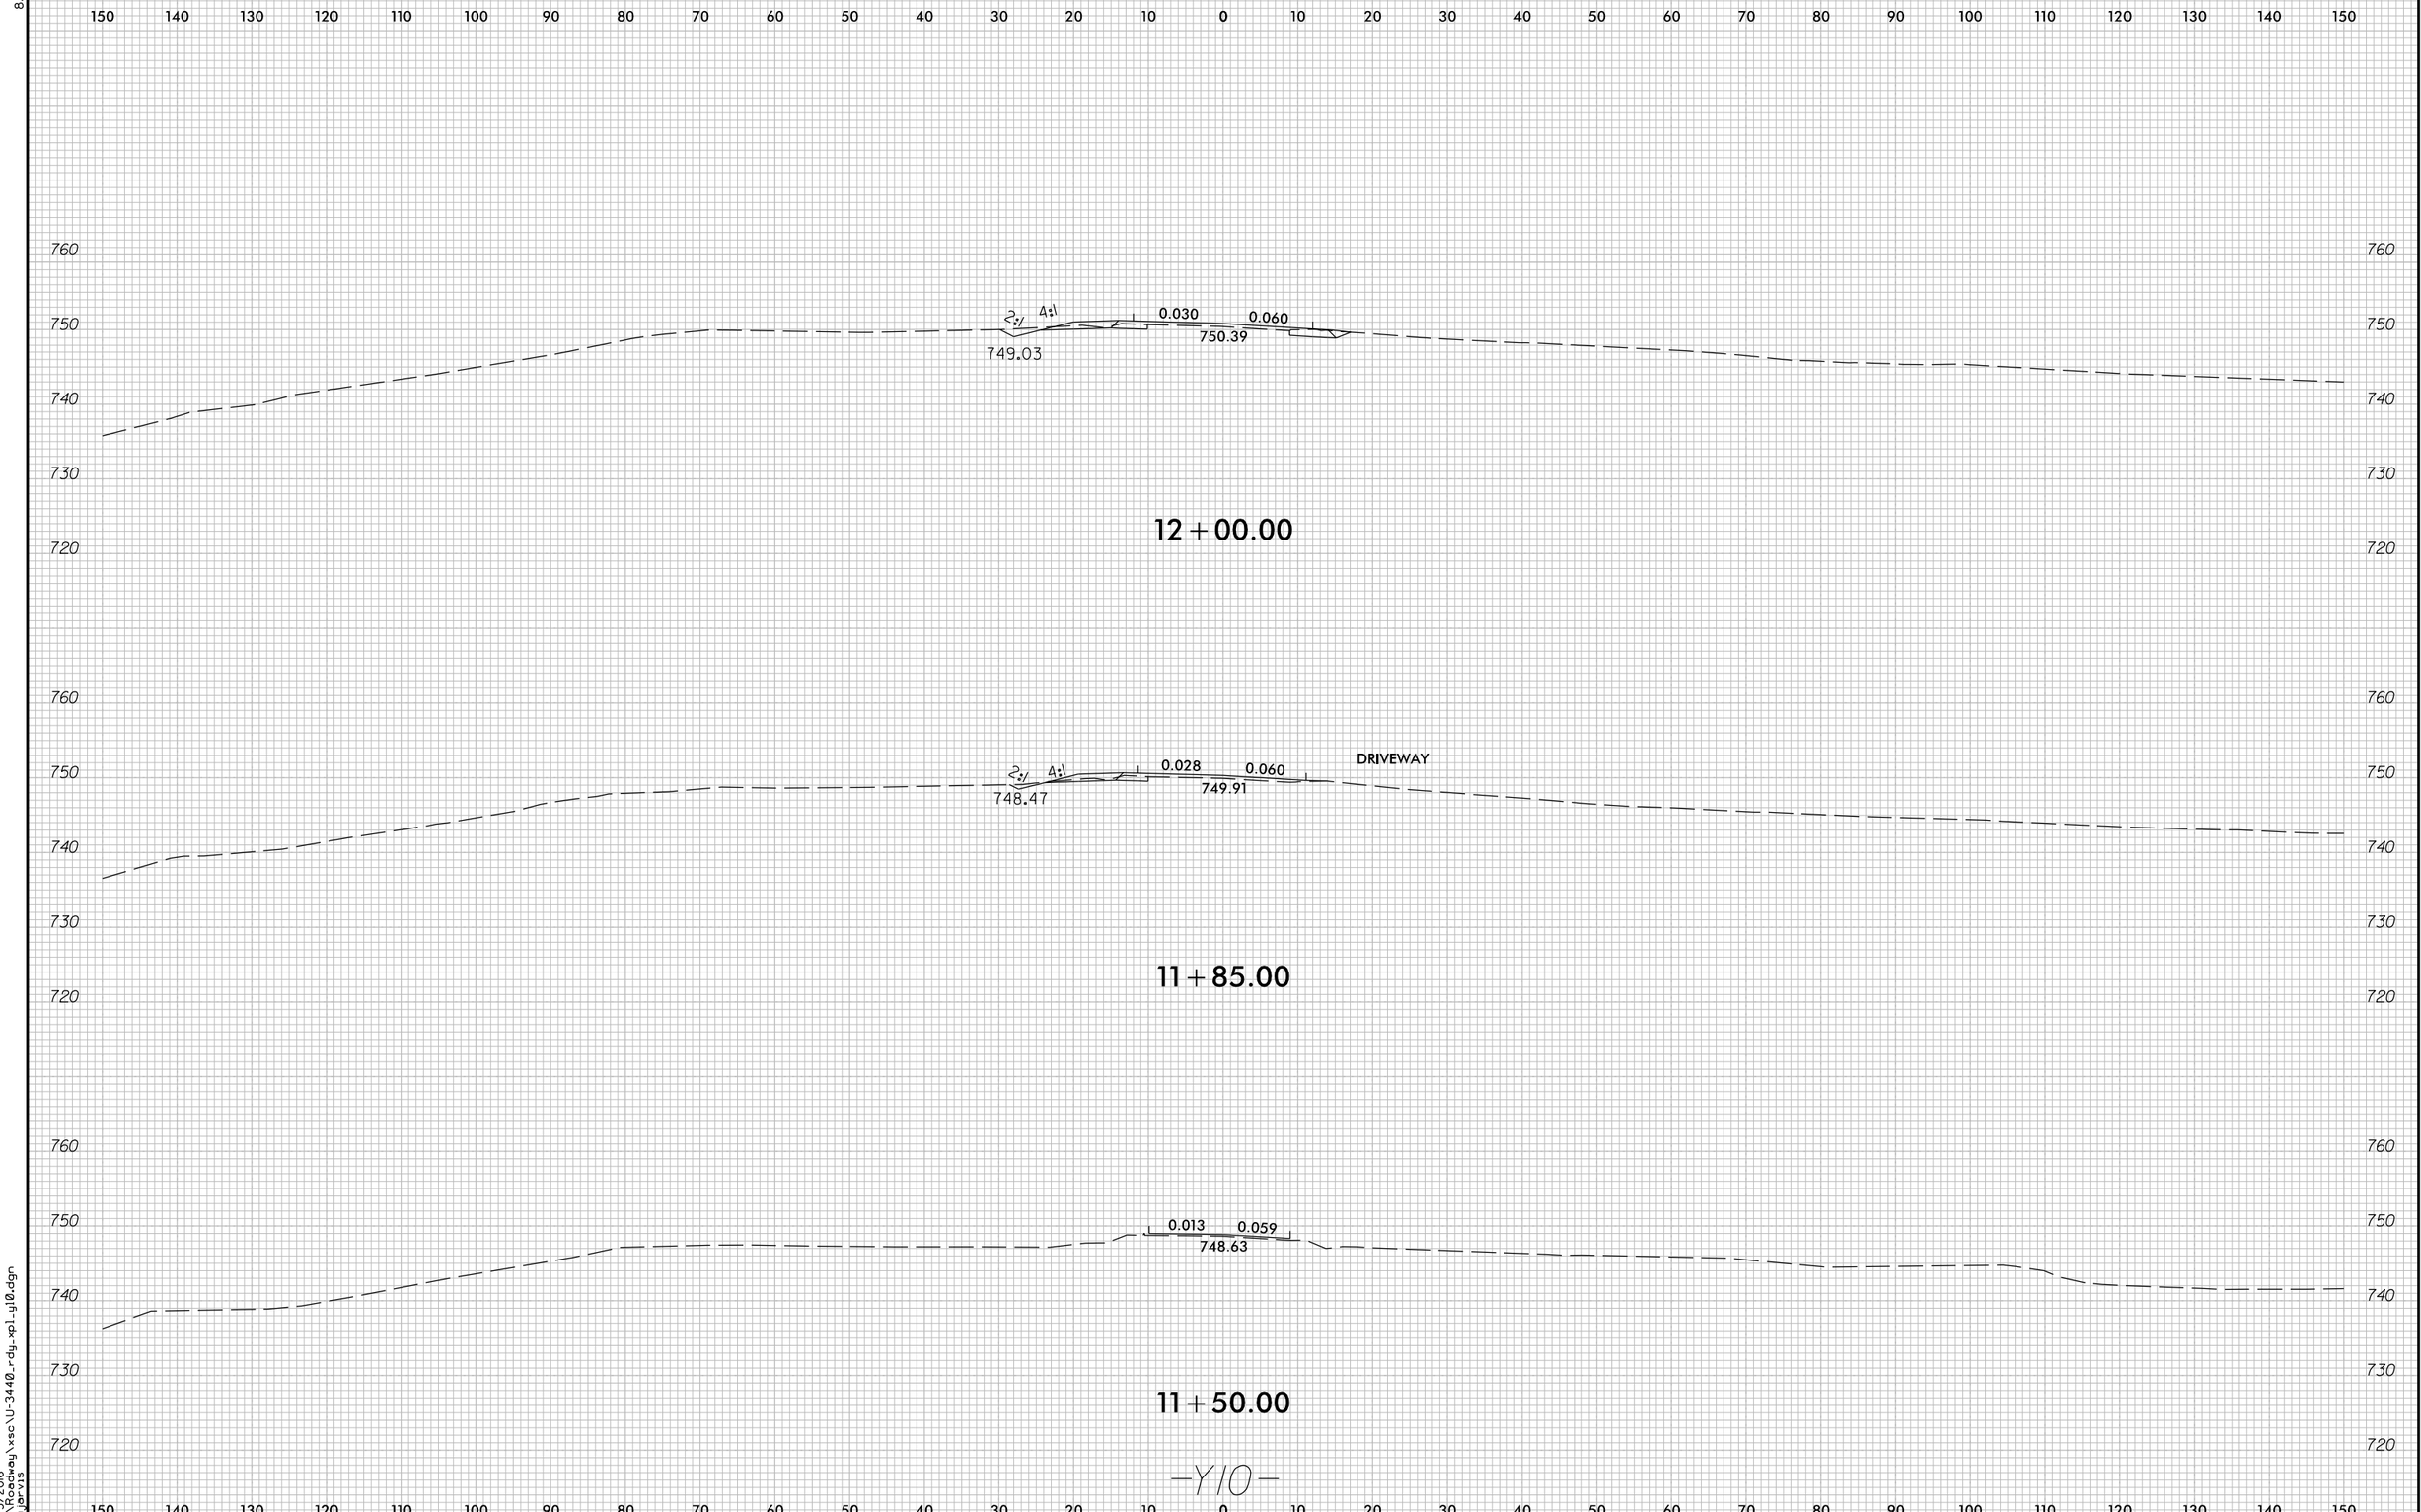

7/5/2016
U:\Roadway\xsc\U-3440_rdy_xpl_yl0.dgn
tujarvis