8/23/99

| 0 5 10 | PROJ. REFERENCE NO. | SHEET NO. |
|---|---|---|
| | U-3440 | X-134 |

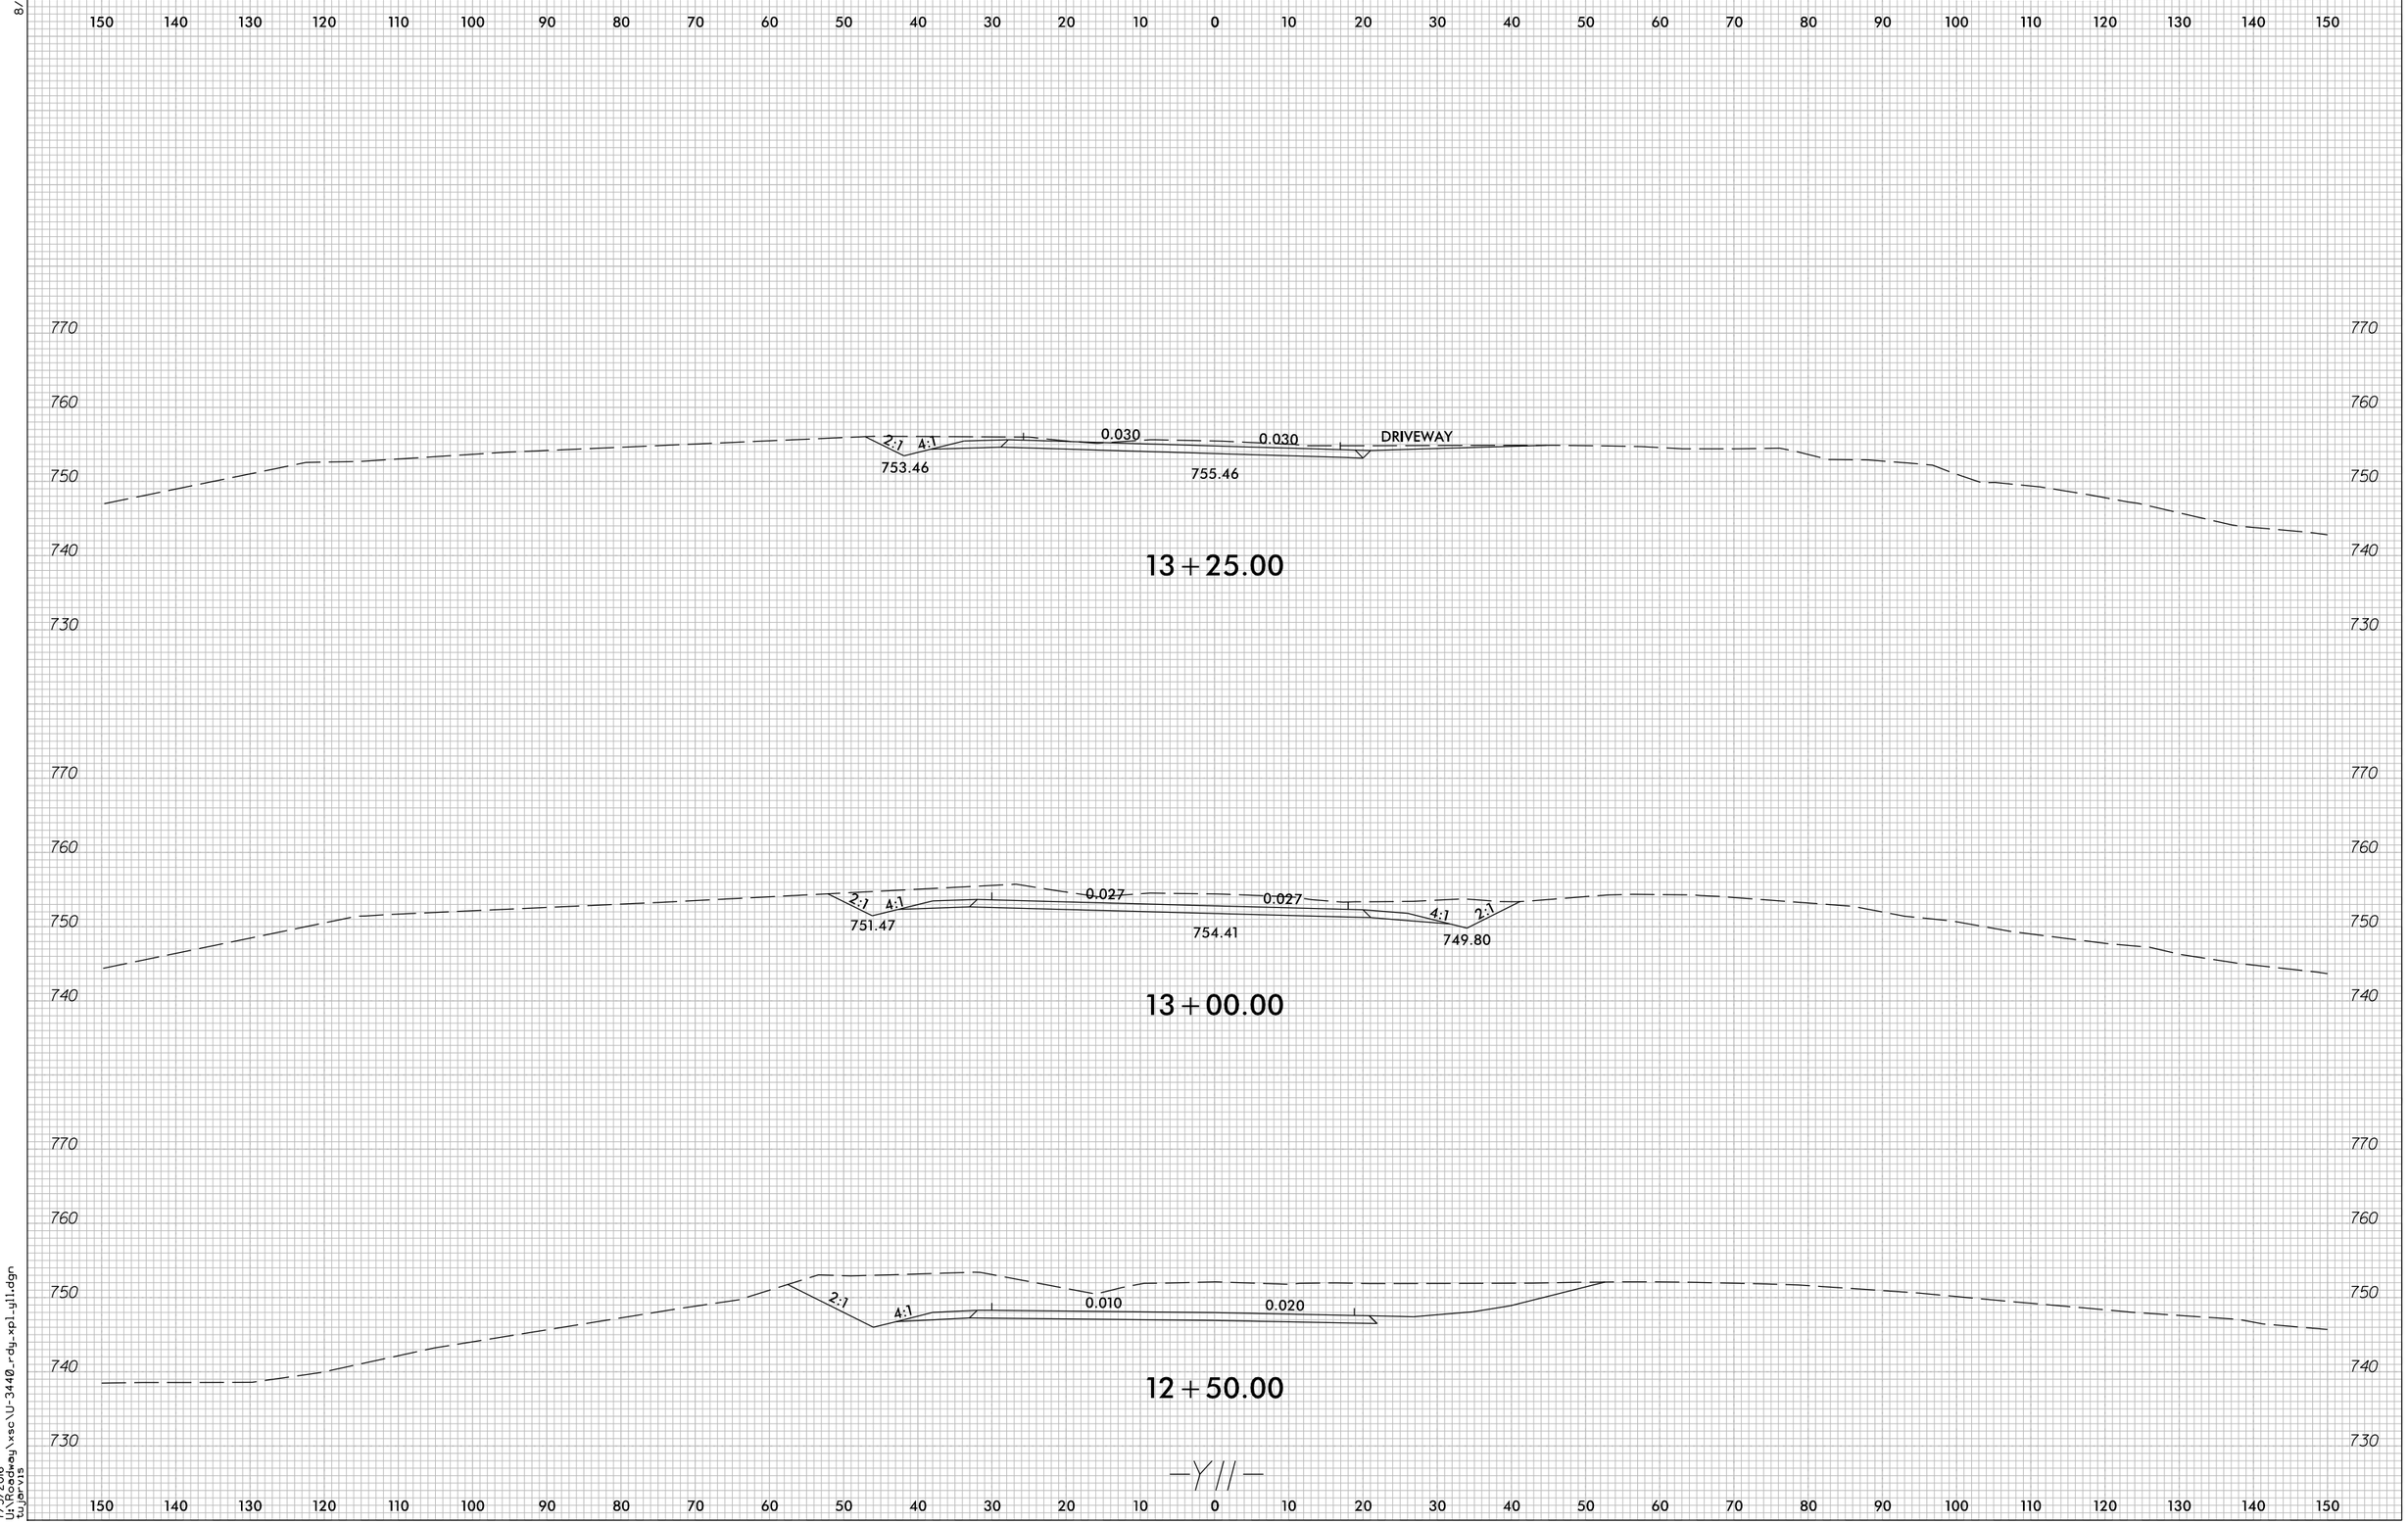


7/5/2016
U:\Roadway\xsc\U-3440_rdy_xpl_y11.dgn
tuj8rv1s