PROJ. REFERENCE NO.	SHEET NO.
17BP.3.R.28	X-5

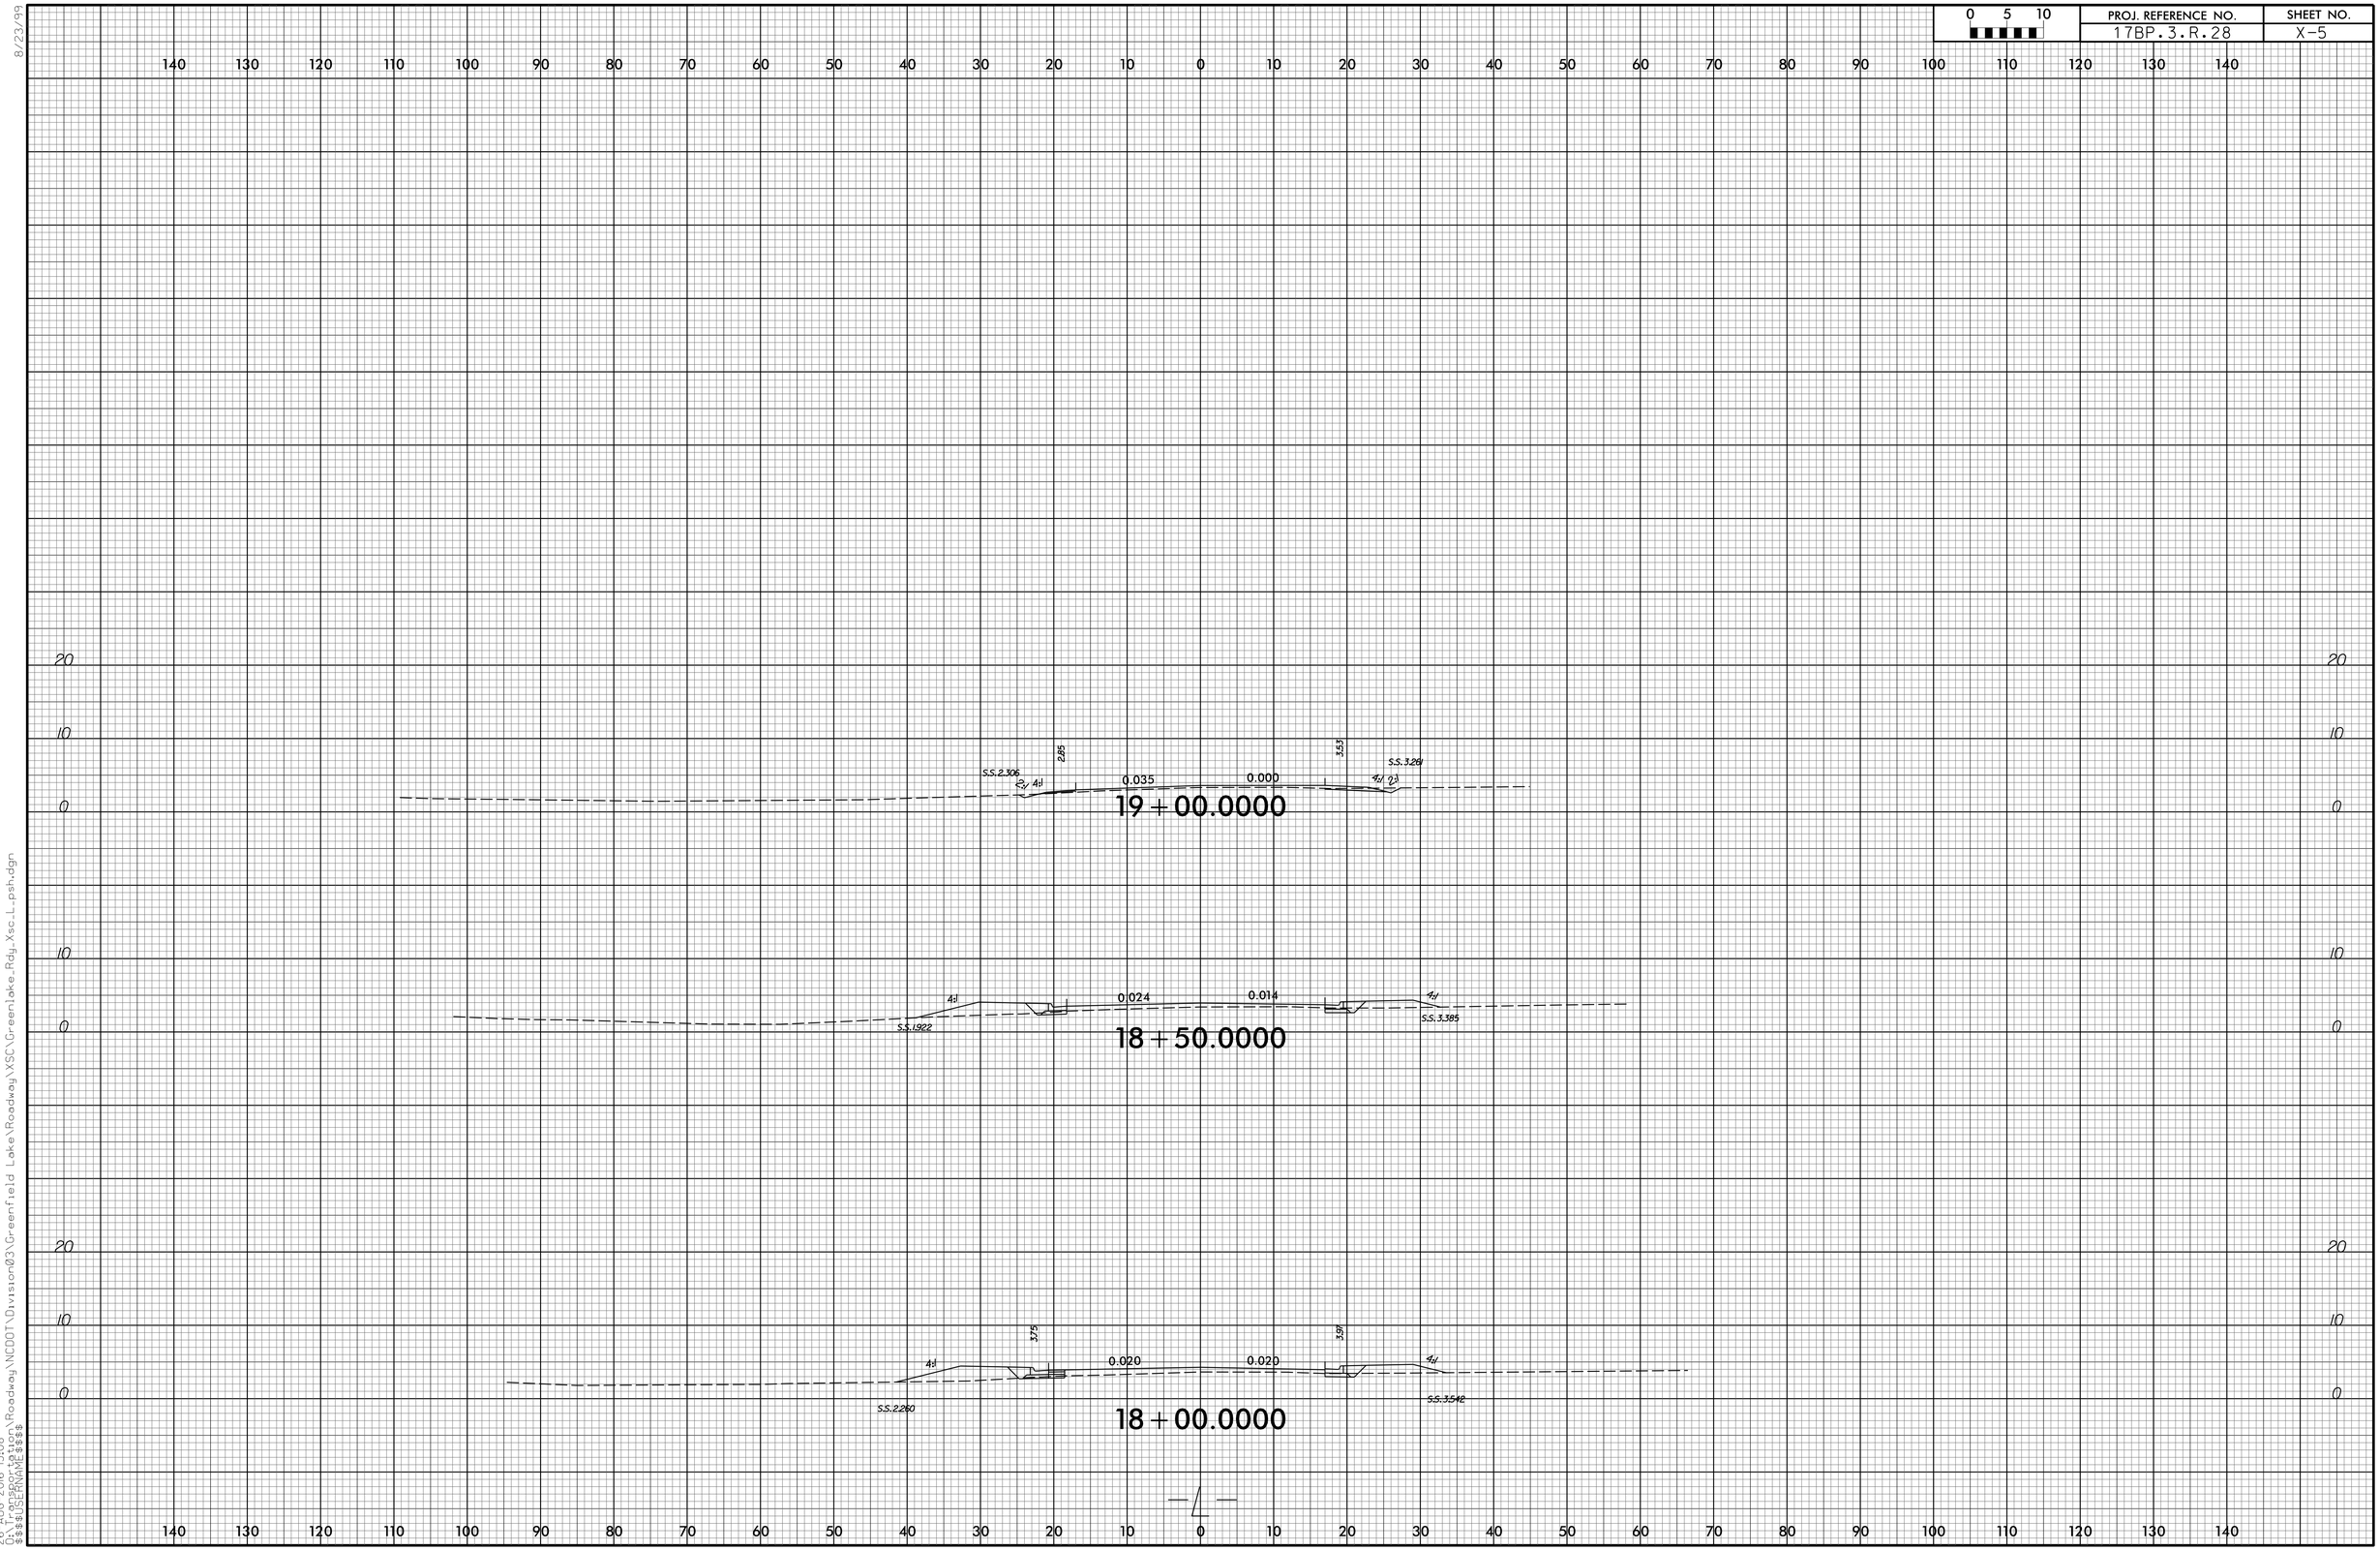

8/23/99

26-AUG-2016 13:08
R:\Roadway\Design\Roadway\NCDOT\Division03\Greenfield Lake\Roadway\XSC\Greenlake_Rdy_Xsc_L_psh.dgn
$$$$USERNAME$$$$