0 5 10	PROJ. REFERENCE NO.	SHEET NO.
	B-5343	X-2

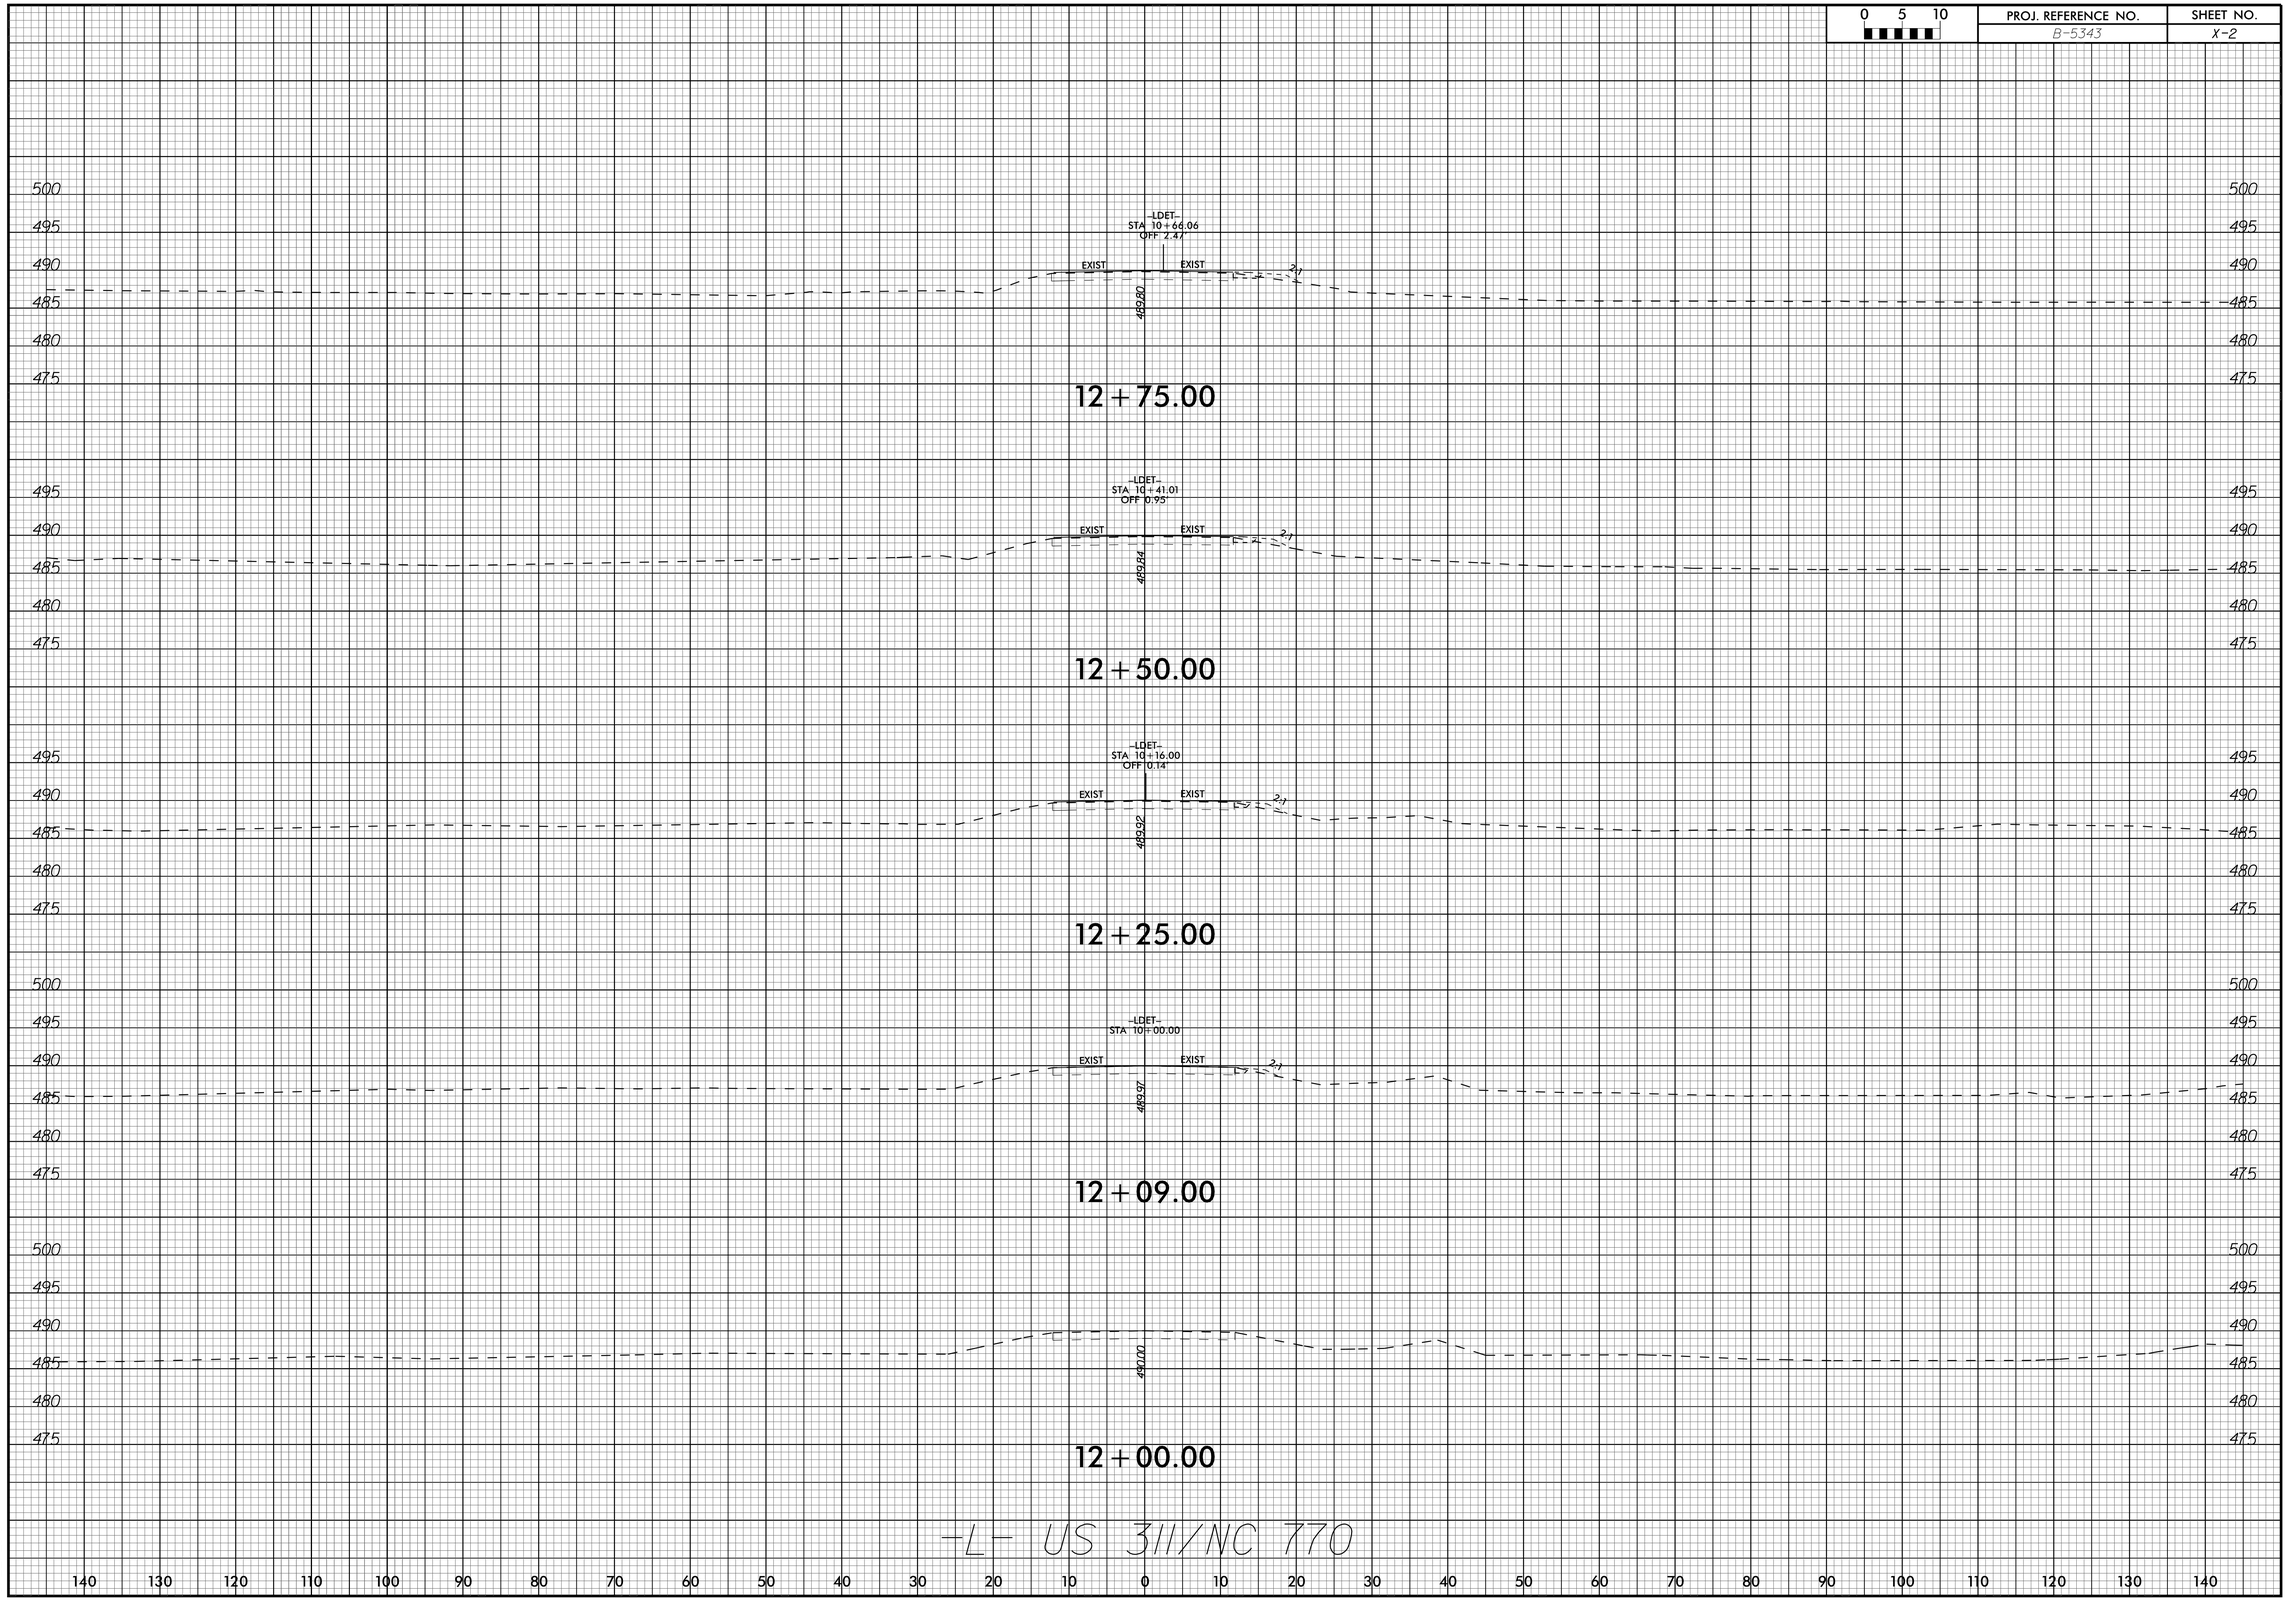

8/22/2016