PROJECT REFERENCE NO.	SHEET NO.
B-5548	5
R/W SHEET NO.	
ROADWAY DESIGN ENGINEER	HYDRAULICS ENGINEER
11/28/2016	11/21/2016

DOCUMENT NOT CONSIDERED FINAL UNLESS ALL SIGNATURES COMPLETED

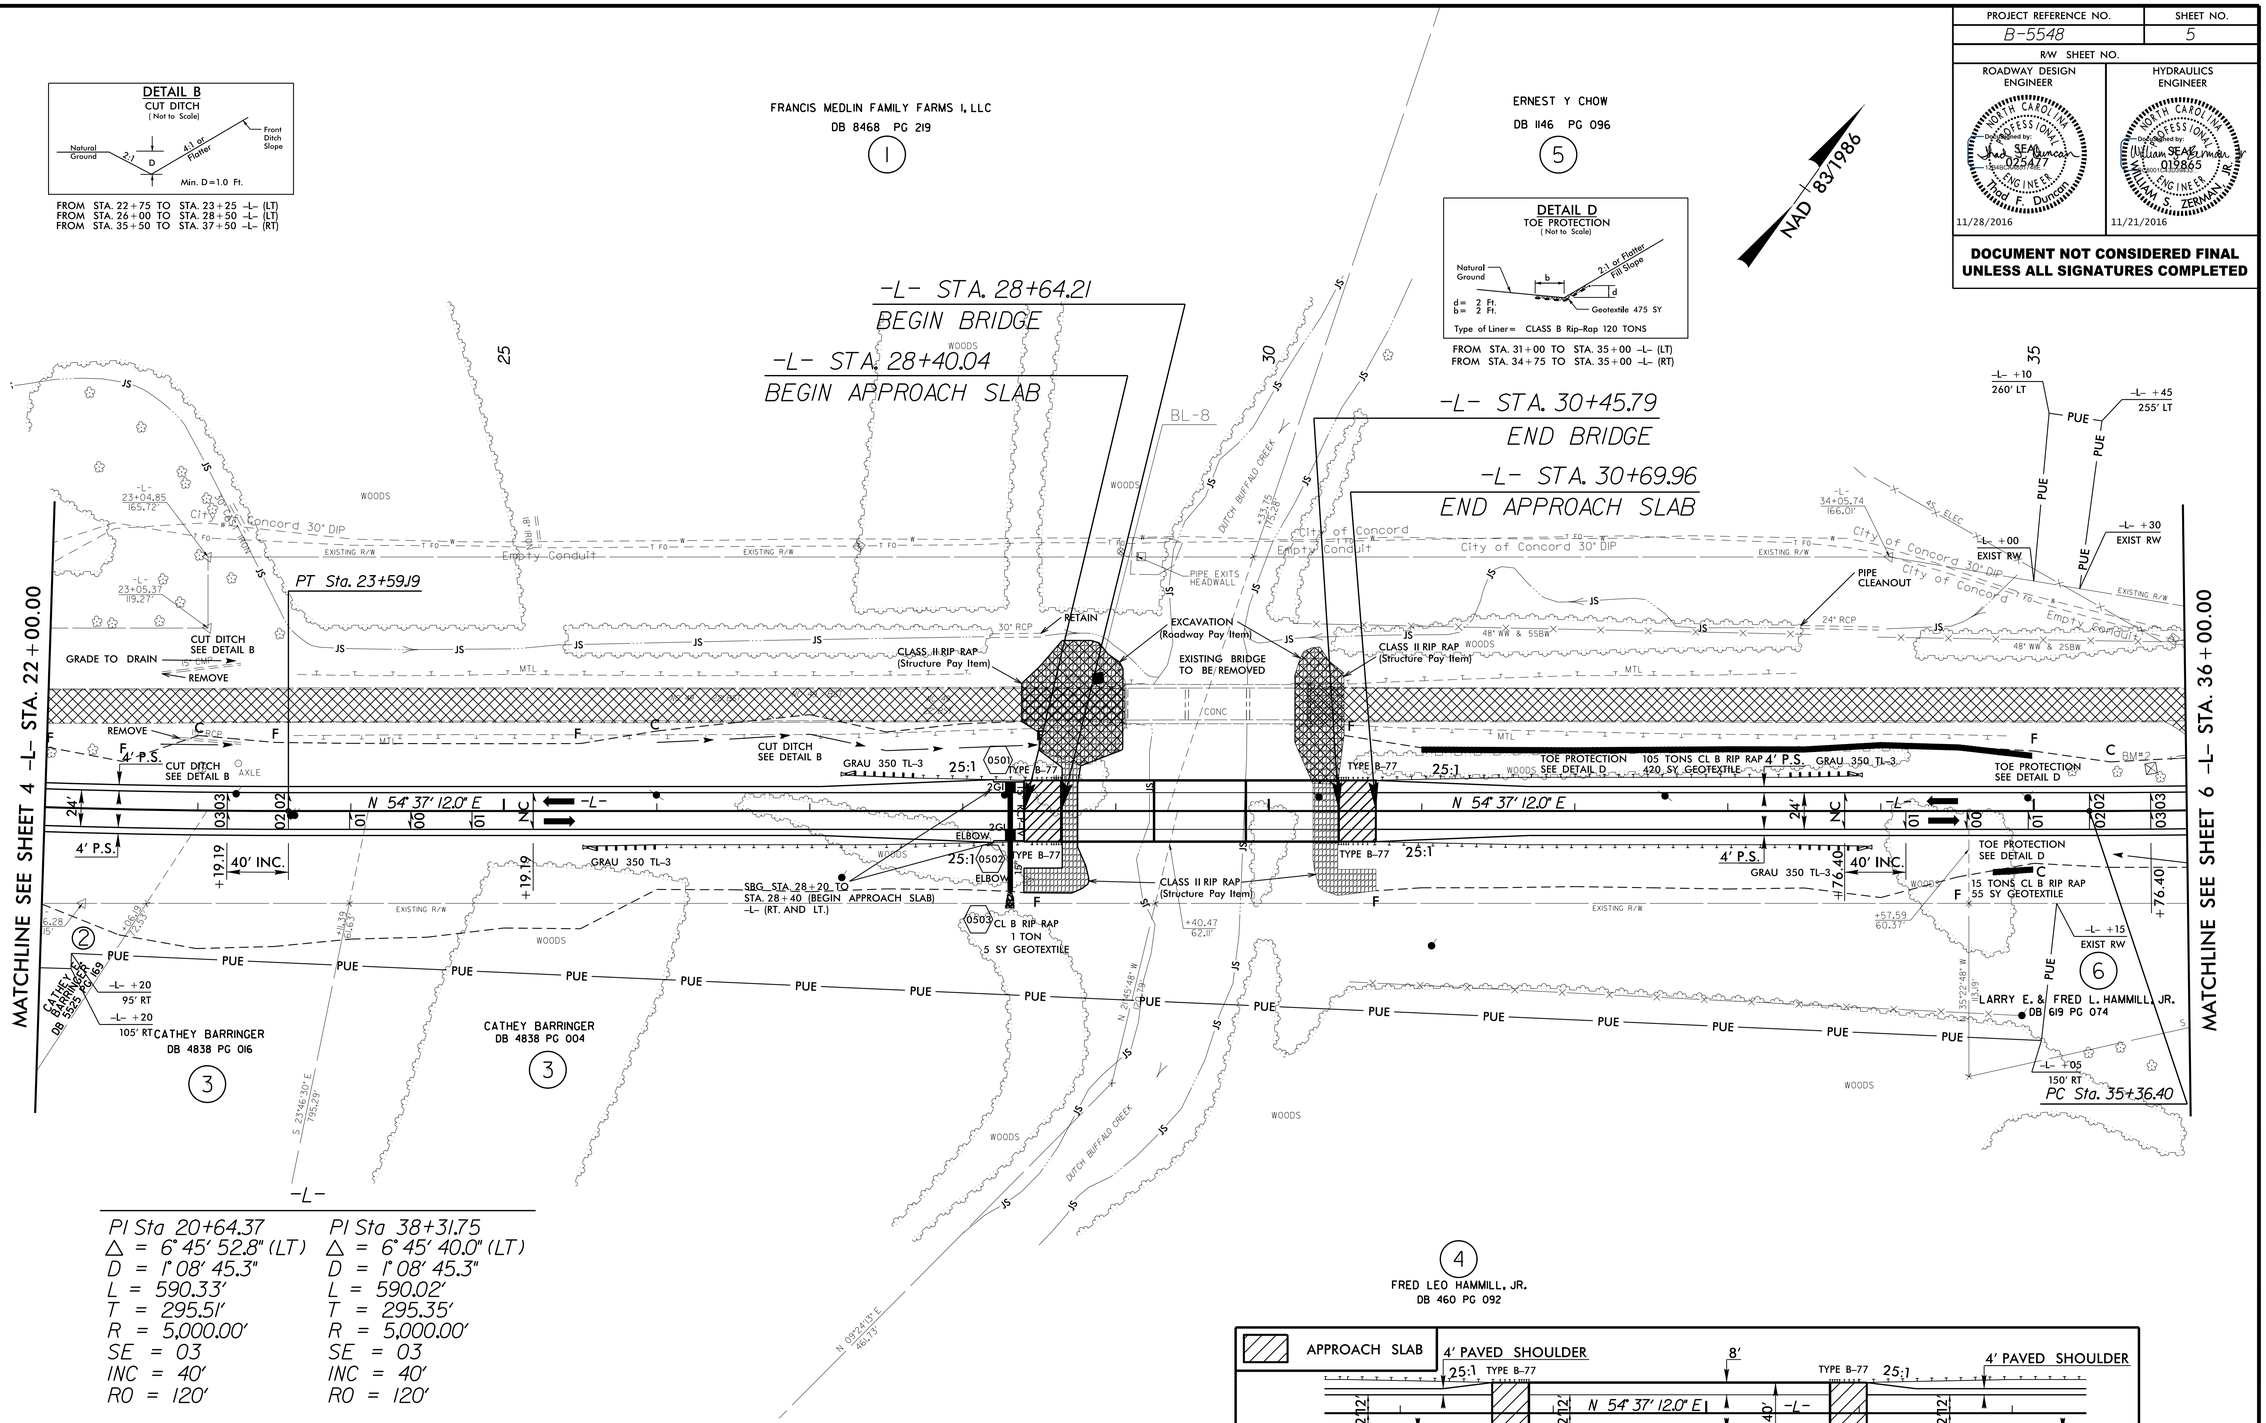

PI Sta 20+64.37	PI Sta 38+31.75
Δ = 6° 45' 52.8" (LT)	Δ = 6° 45' 40.0" (LT)
D = 1° 08' 45.3"	D = 1° 08' 45.3"
L = 590.33'	L = 590.02'
T = 295.51'	T = 295.35'
R = 5,000.00'	R = 5,000.00'
SE = 03	SE = 03
INC = 40'	INC = 40'
RO = 120'	RO = 120'

FOR -L- PROFILE SEE SHEET 7
FOR STRUCTURE PLANS SEE SHEET S-1 THRU S-30

8/17/99

07-NOV-2016 11:04
C:\Projects\B-5548_Rdy_psh_5.dgn
$$$$USERNAME$$$$