DocuSign Envelope ID: C651D33D-A0D3-4D38-AFF0-ED710E8ED3FD

PROJ. REFERENCE NO.	SHEET NO.
R-4753	TMP-7

HDR Engineering, Inc. of the Carolinas
555 Fayetteville St, Suite 900 Raleigh, N.C. 27601
N.C.B.E.L.S. License Number: F-0116

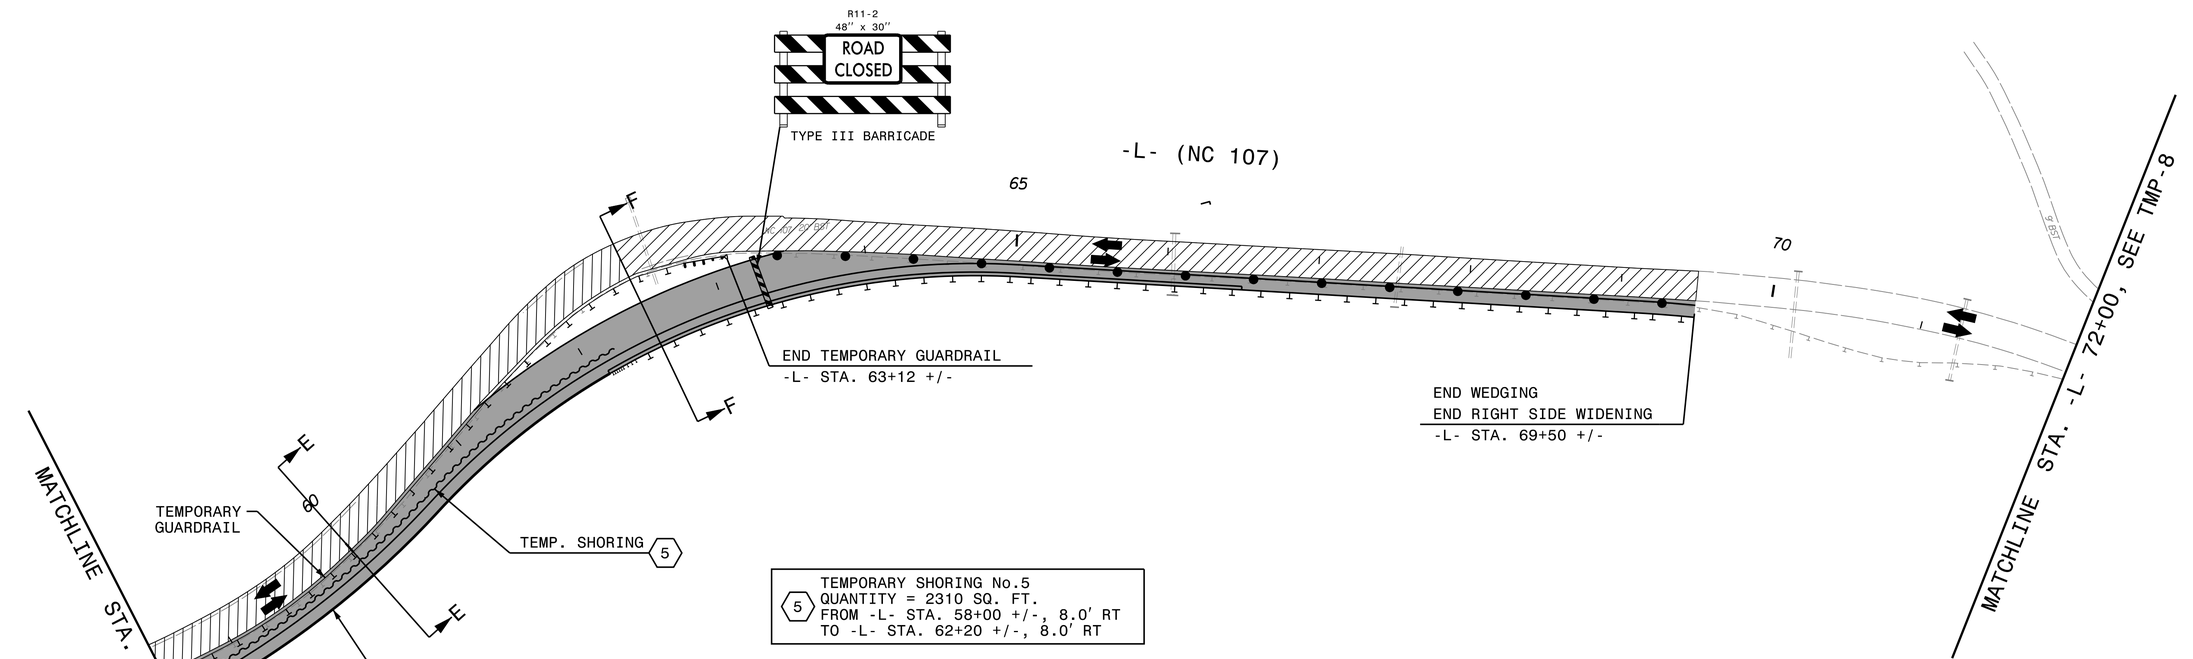

5 TEMPORARY SHORING No.5
QUANTITY = 2310 SQ. FT.
FROM -L- STA. 58+00 +/-, 8.0' RT
TO -L- STA. 62+20 +/-, 8.0' RT

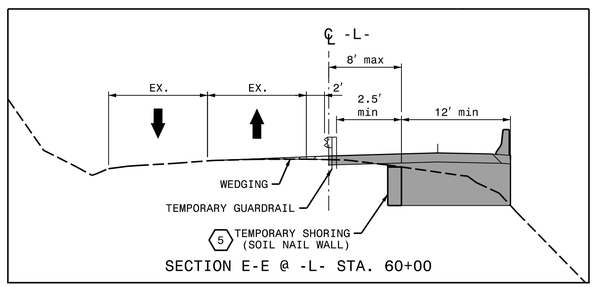

SECTION E-E @ -L- STA. 60+00

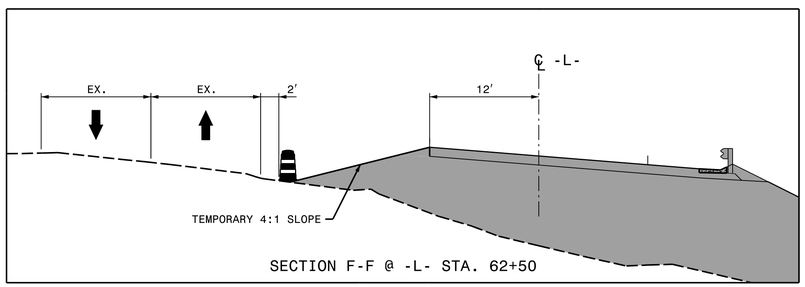

SECTION F-F @ -L- STA. 62+50

APPROVED: Michelle Ward
F8385756B926486...
DATE: 9/2/2016
SEAL

NORTH CAROLINA PROFESSIONAL SEAL 033789 ENGINEER MICHELLE WARD

DOCUMENT NOT CONSIDERED FINAL UNLESS ALL SIGNATURES COMPLETED

DIVISION OF HIGHWAYS · STATE OF NORTH CAROLINA · DEPARTMENT OF TRANSPORTATION · WORK ZONE TRAFFIC CONTROL

PHASE 1, STEP 1

PLOT DRIVER: NCDOT_pdf_color_eng_50.plt PENTABLE: NCDOT_tcp.tbl
USER: bscott DATE: 9/2/2016 TIME: 1:59:42 PM
FILE: pw:\\PWAPPTPA01:SouthEast_Tampa\Documents\00166\CON00079759\CON00099518\0000000002589941\6.0_CAD_BIM\6.2_Work_In_Progress\R-4753\Traffic\TrafficControl\TCP\R-4753_TMP_TMP-07.dgn