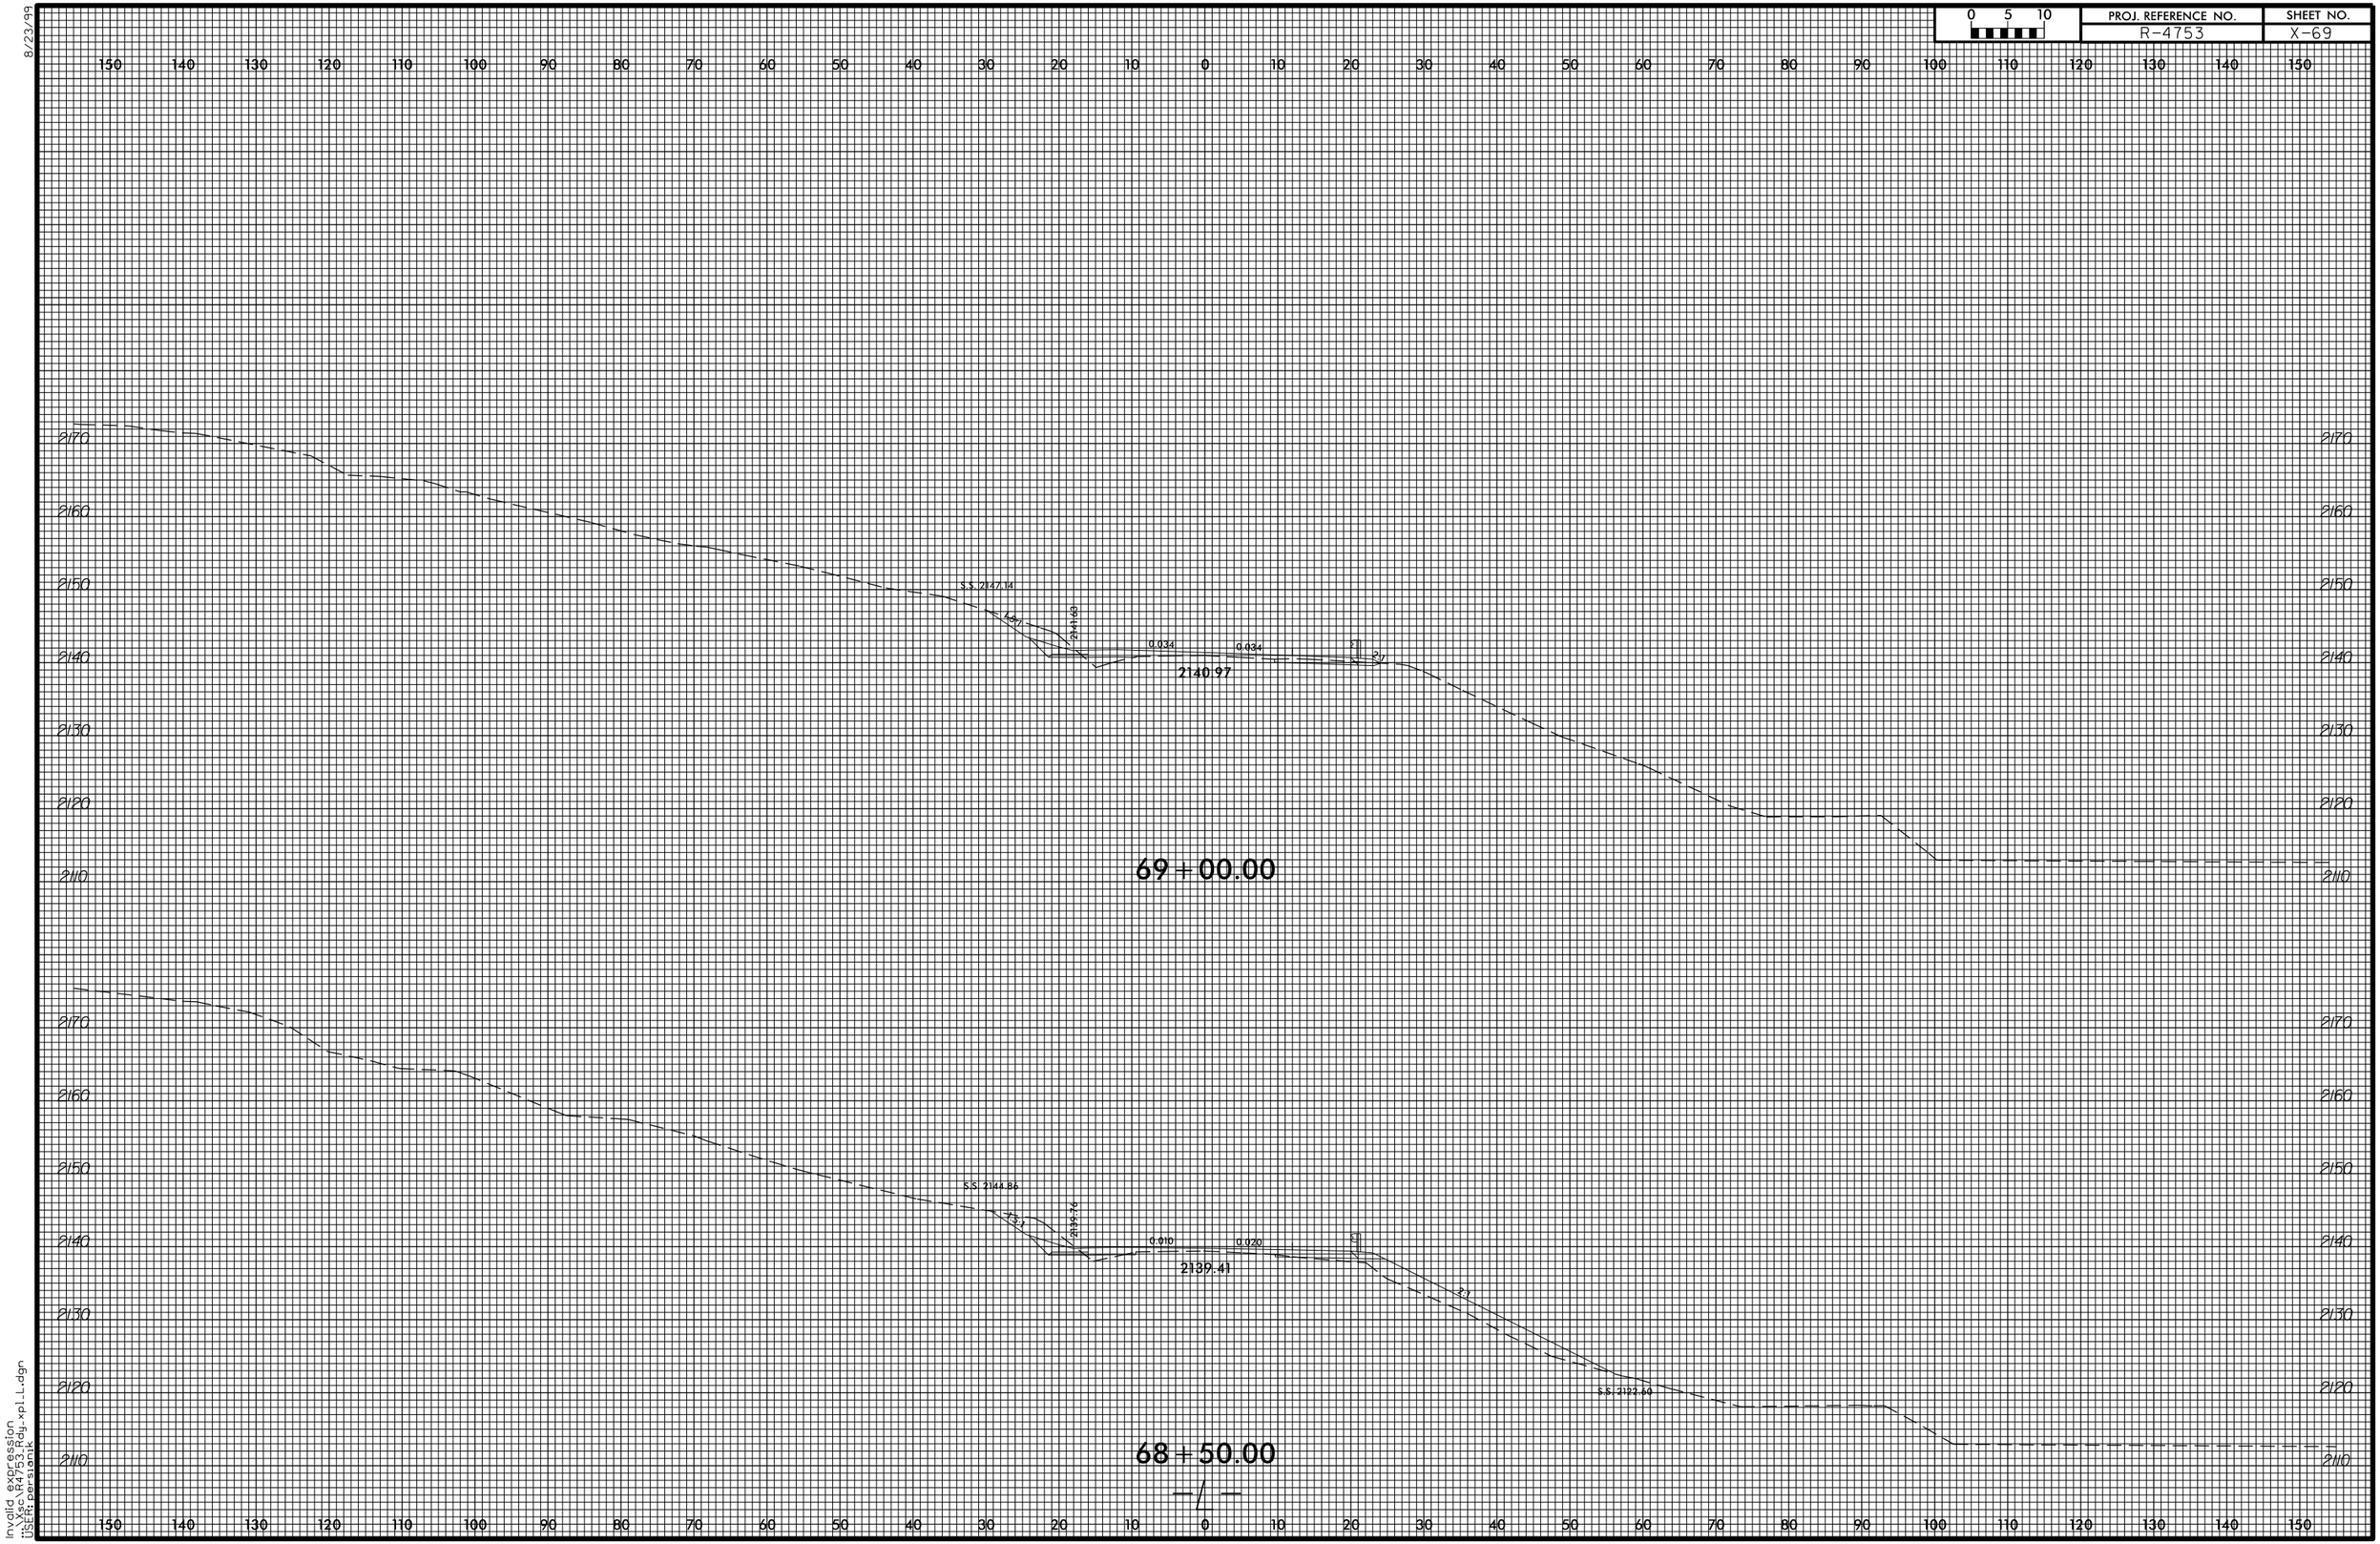

0 5 10
PROJ. REFERENCE NO.
R-4753
SHEET NO.
X-69
8/23/99
S.S. 2147.14
2141.63
0.034
0.034
2140.97
69+00.00
S.S. 2144.86
2139.76
0.010
0.020
2139.41
S.S. 2122.60
68+50.00