8/23/99

| 0 5 10 | PROJ. REFERENCE NO. | SHEET NO. |
|---|---|---|
| | R-4753 | X-73 |

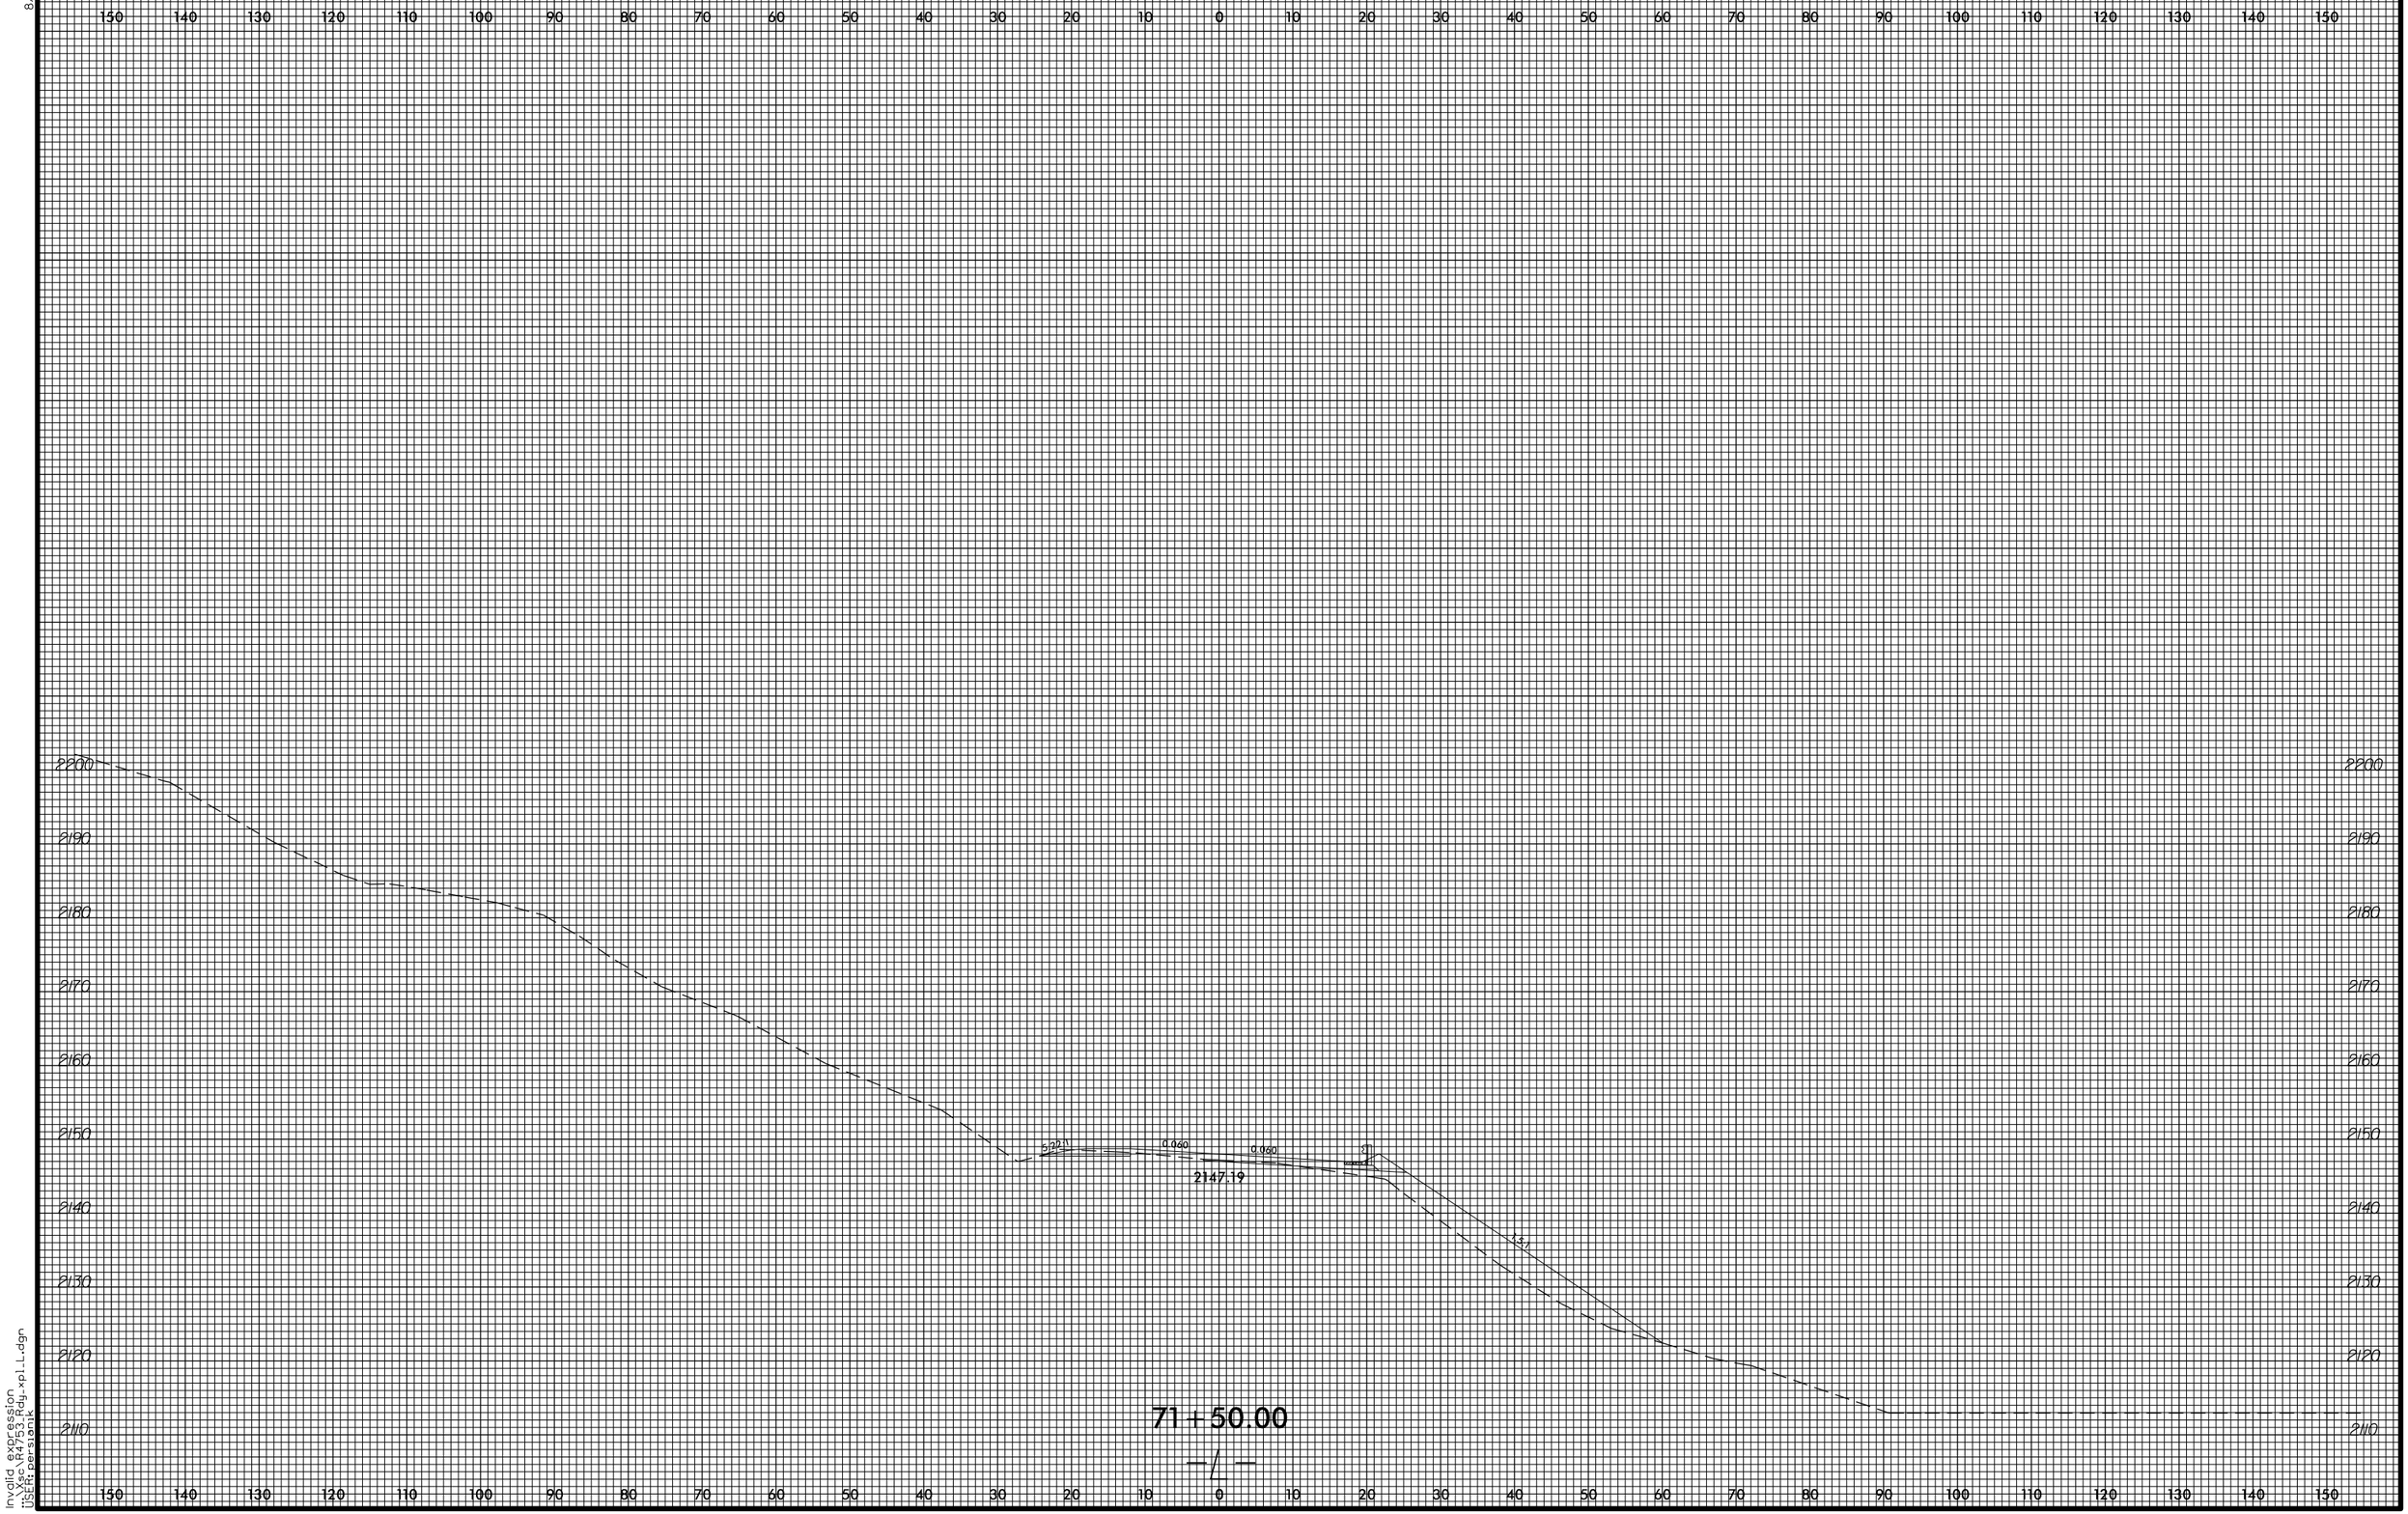


Invalid expression
J:\R4753_Rdy_xpl_L.dgn
jbsfrazier 9:01 PM