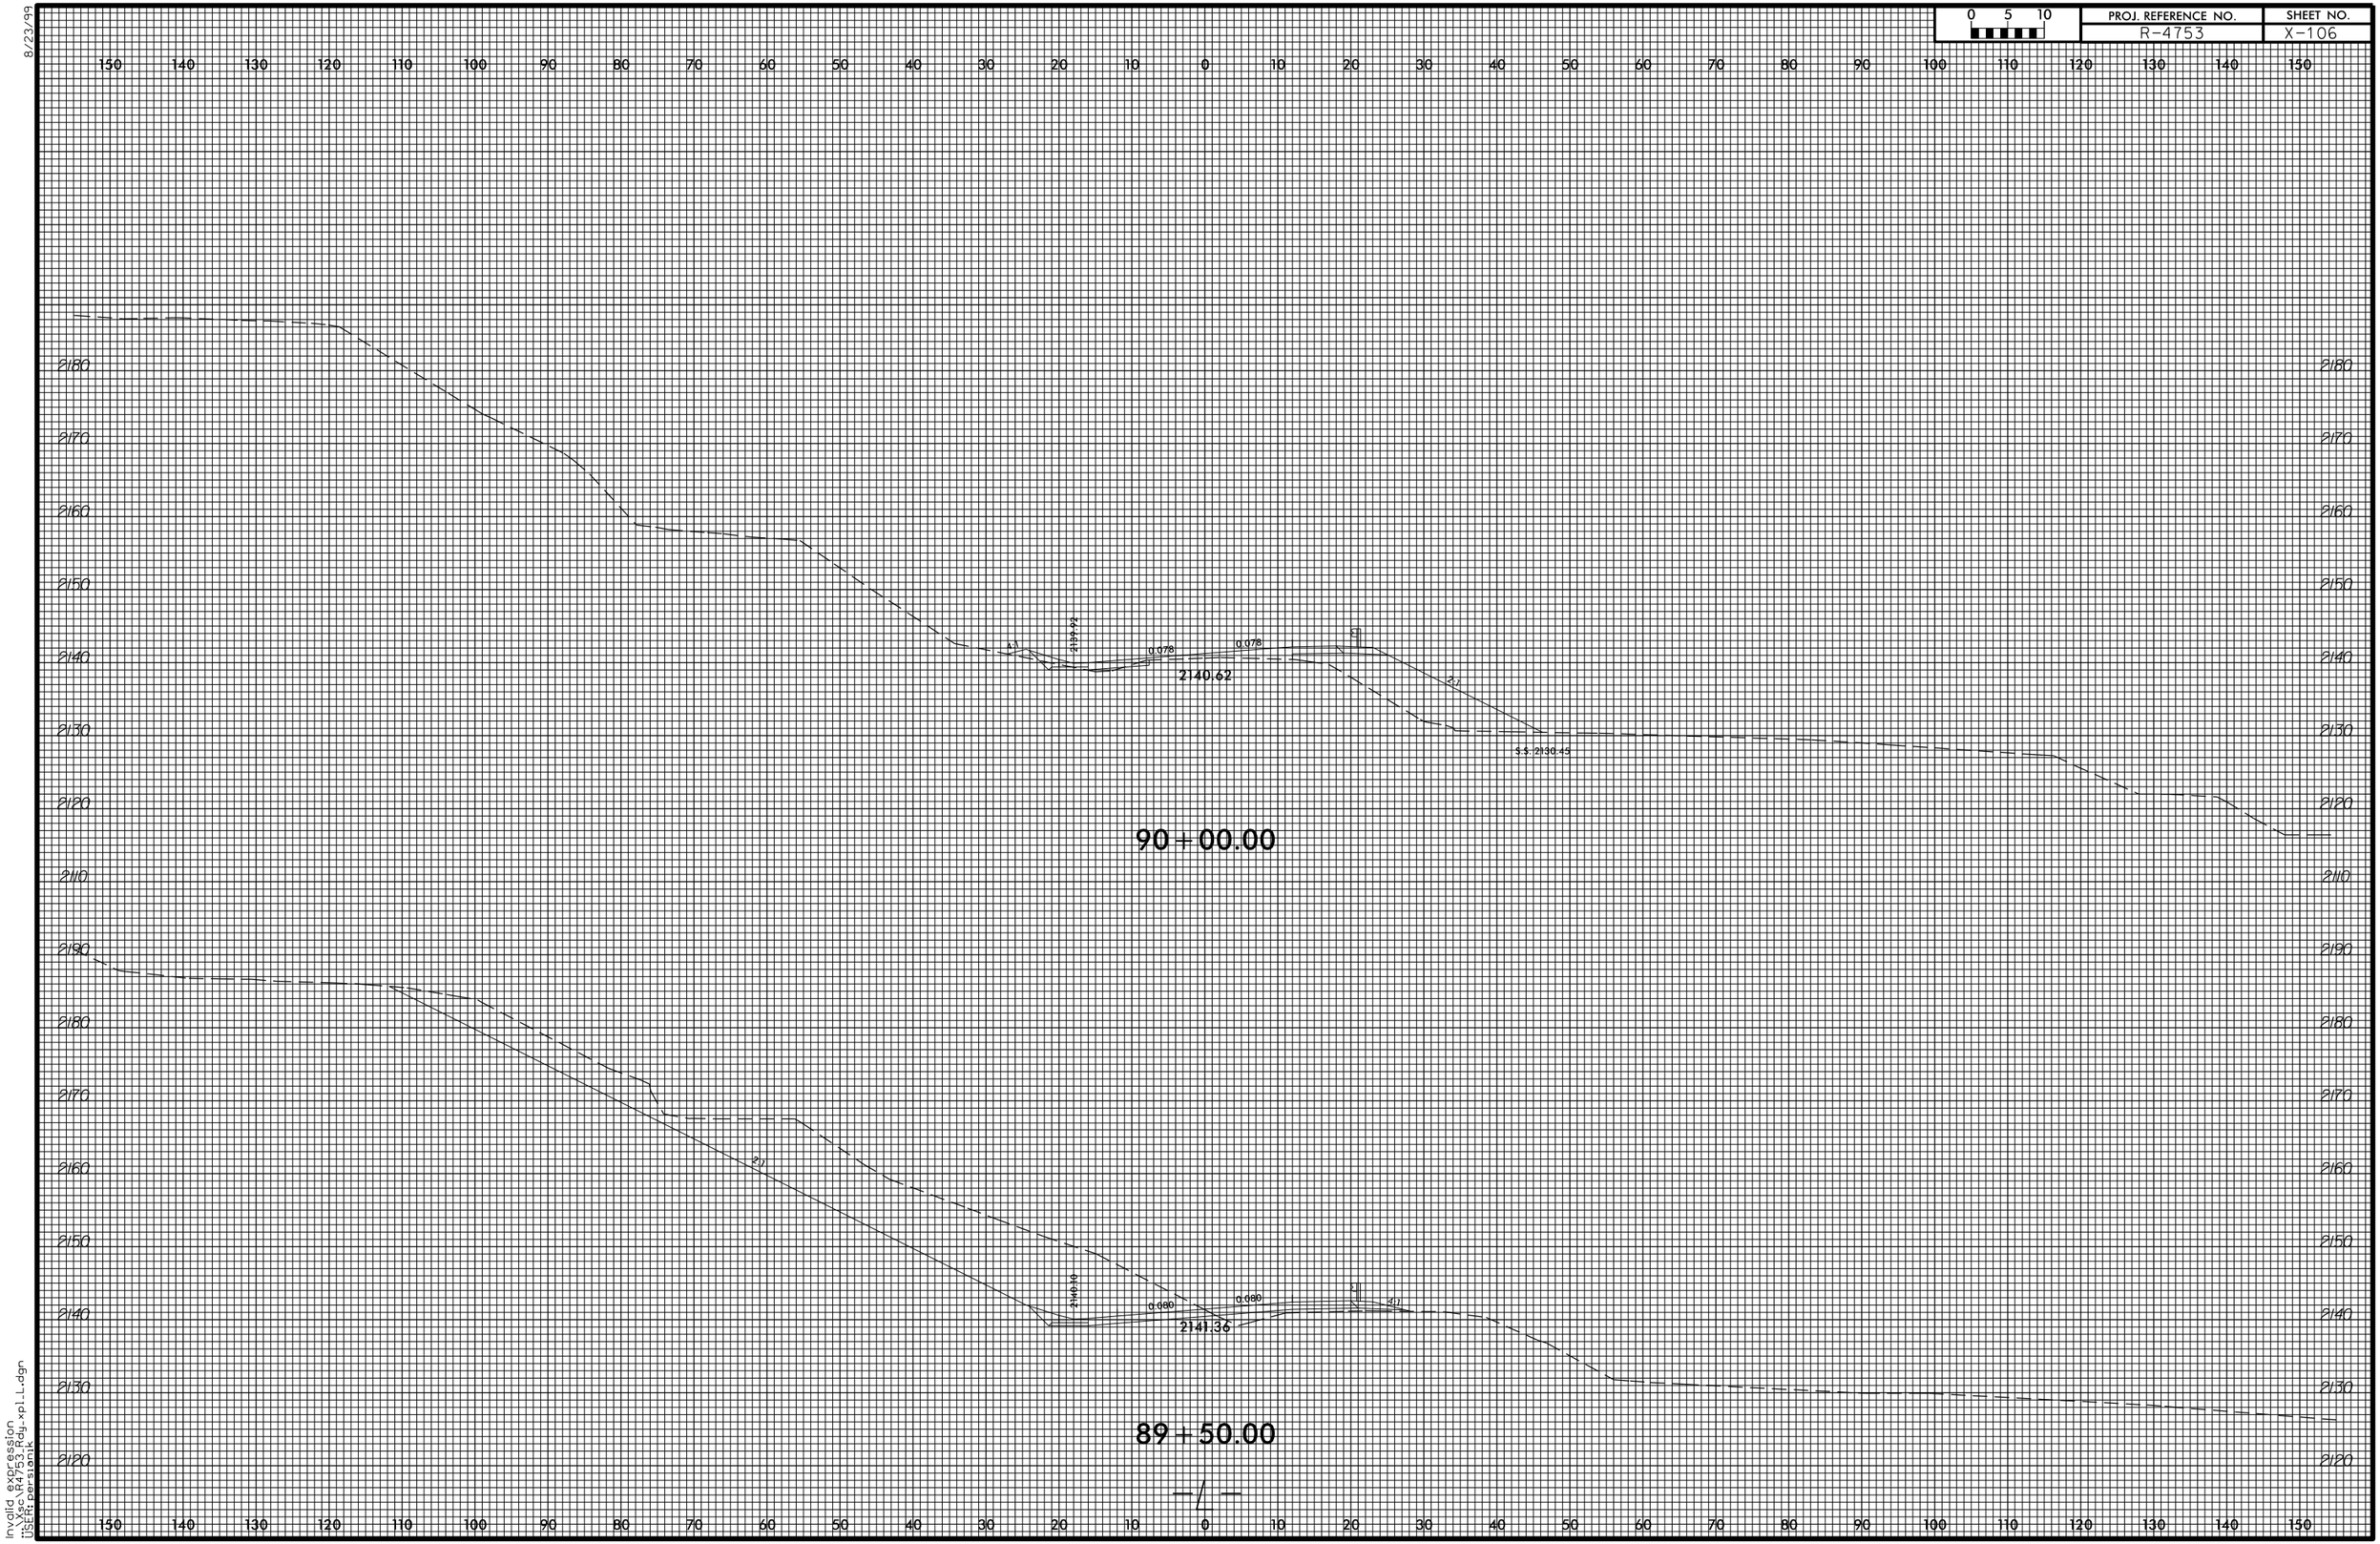

0 5 10
PROJ. REFERENCE NO.
R-4753
SHEET NO.
X-106
8/23/99
90+00.00
2140.62
0.078
0.078
2139.92
S.S. 2130.45
89+50.00
2141.36
0.080
0.080
2140.10
2:1
4:1