8/23/99

0 5 10	PROJ. REFERENCE NO.	SHEET NO.
	R-3826	X-38

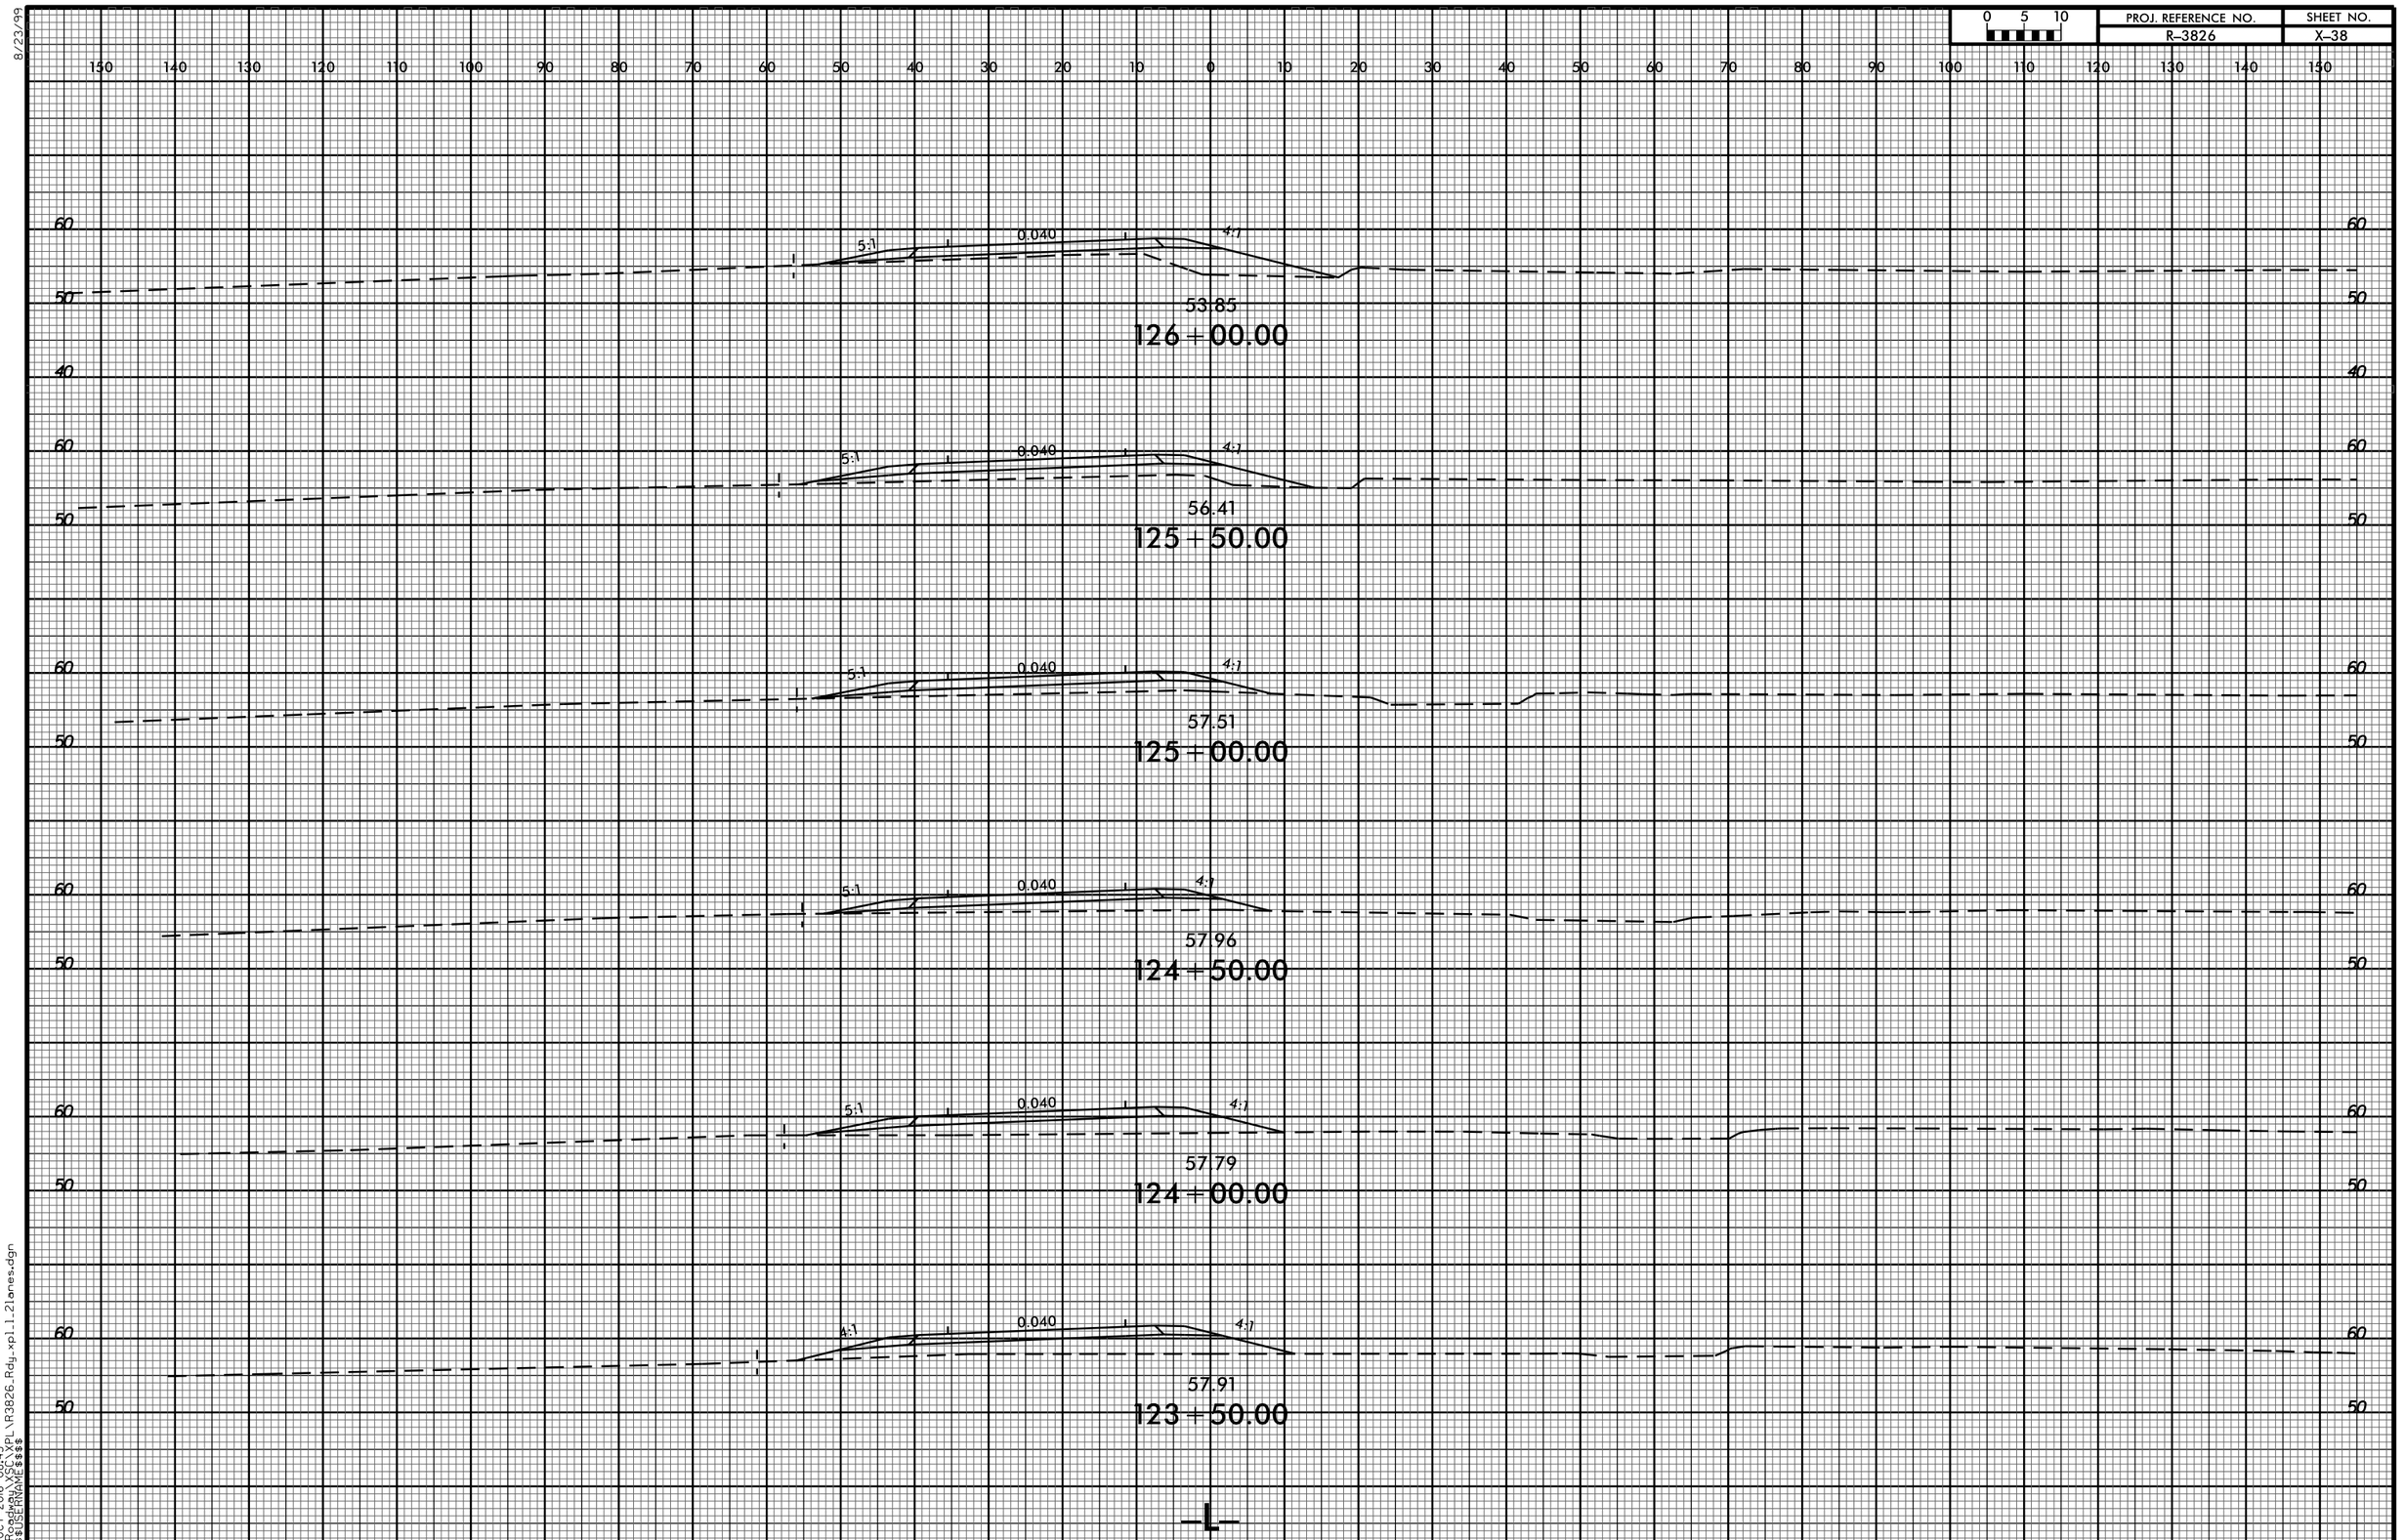

06-OCT-2016 08:45
R:\Roadway\XSC\XPL\R3826_Rdy_xpl_12lanes.dgn
$$$$USERNAME$$$$