PROJ. REFERENCE NO.	SHEET NO.
R-5023B	X-6

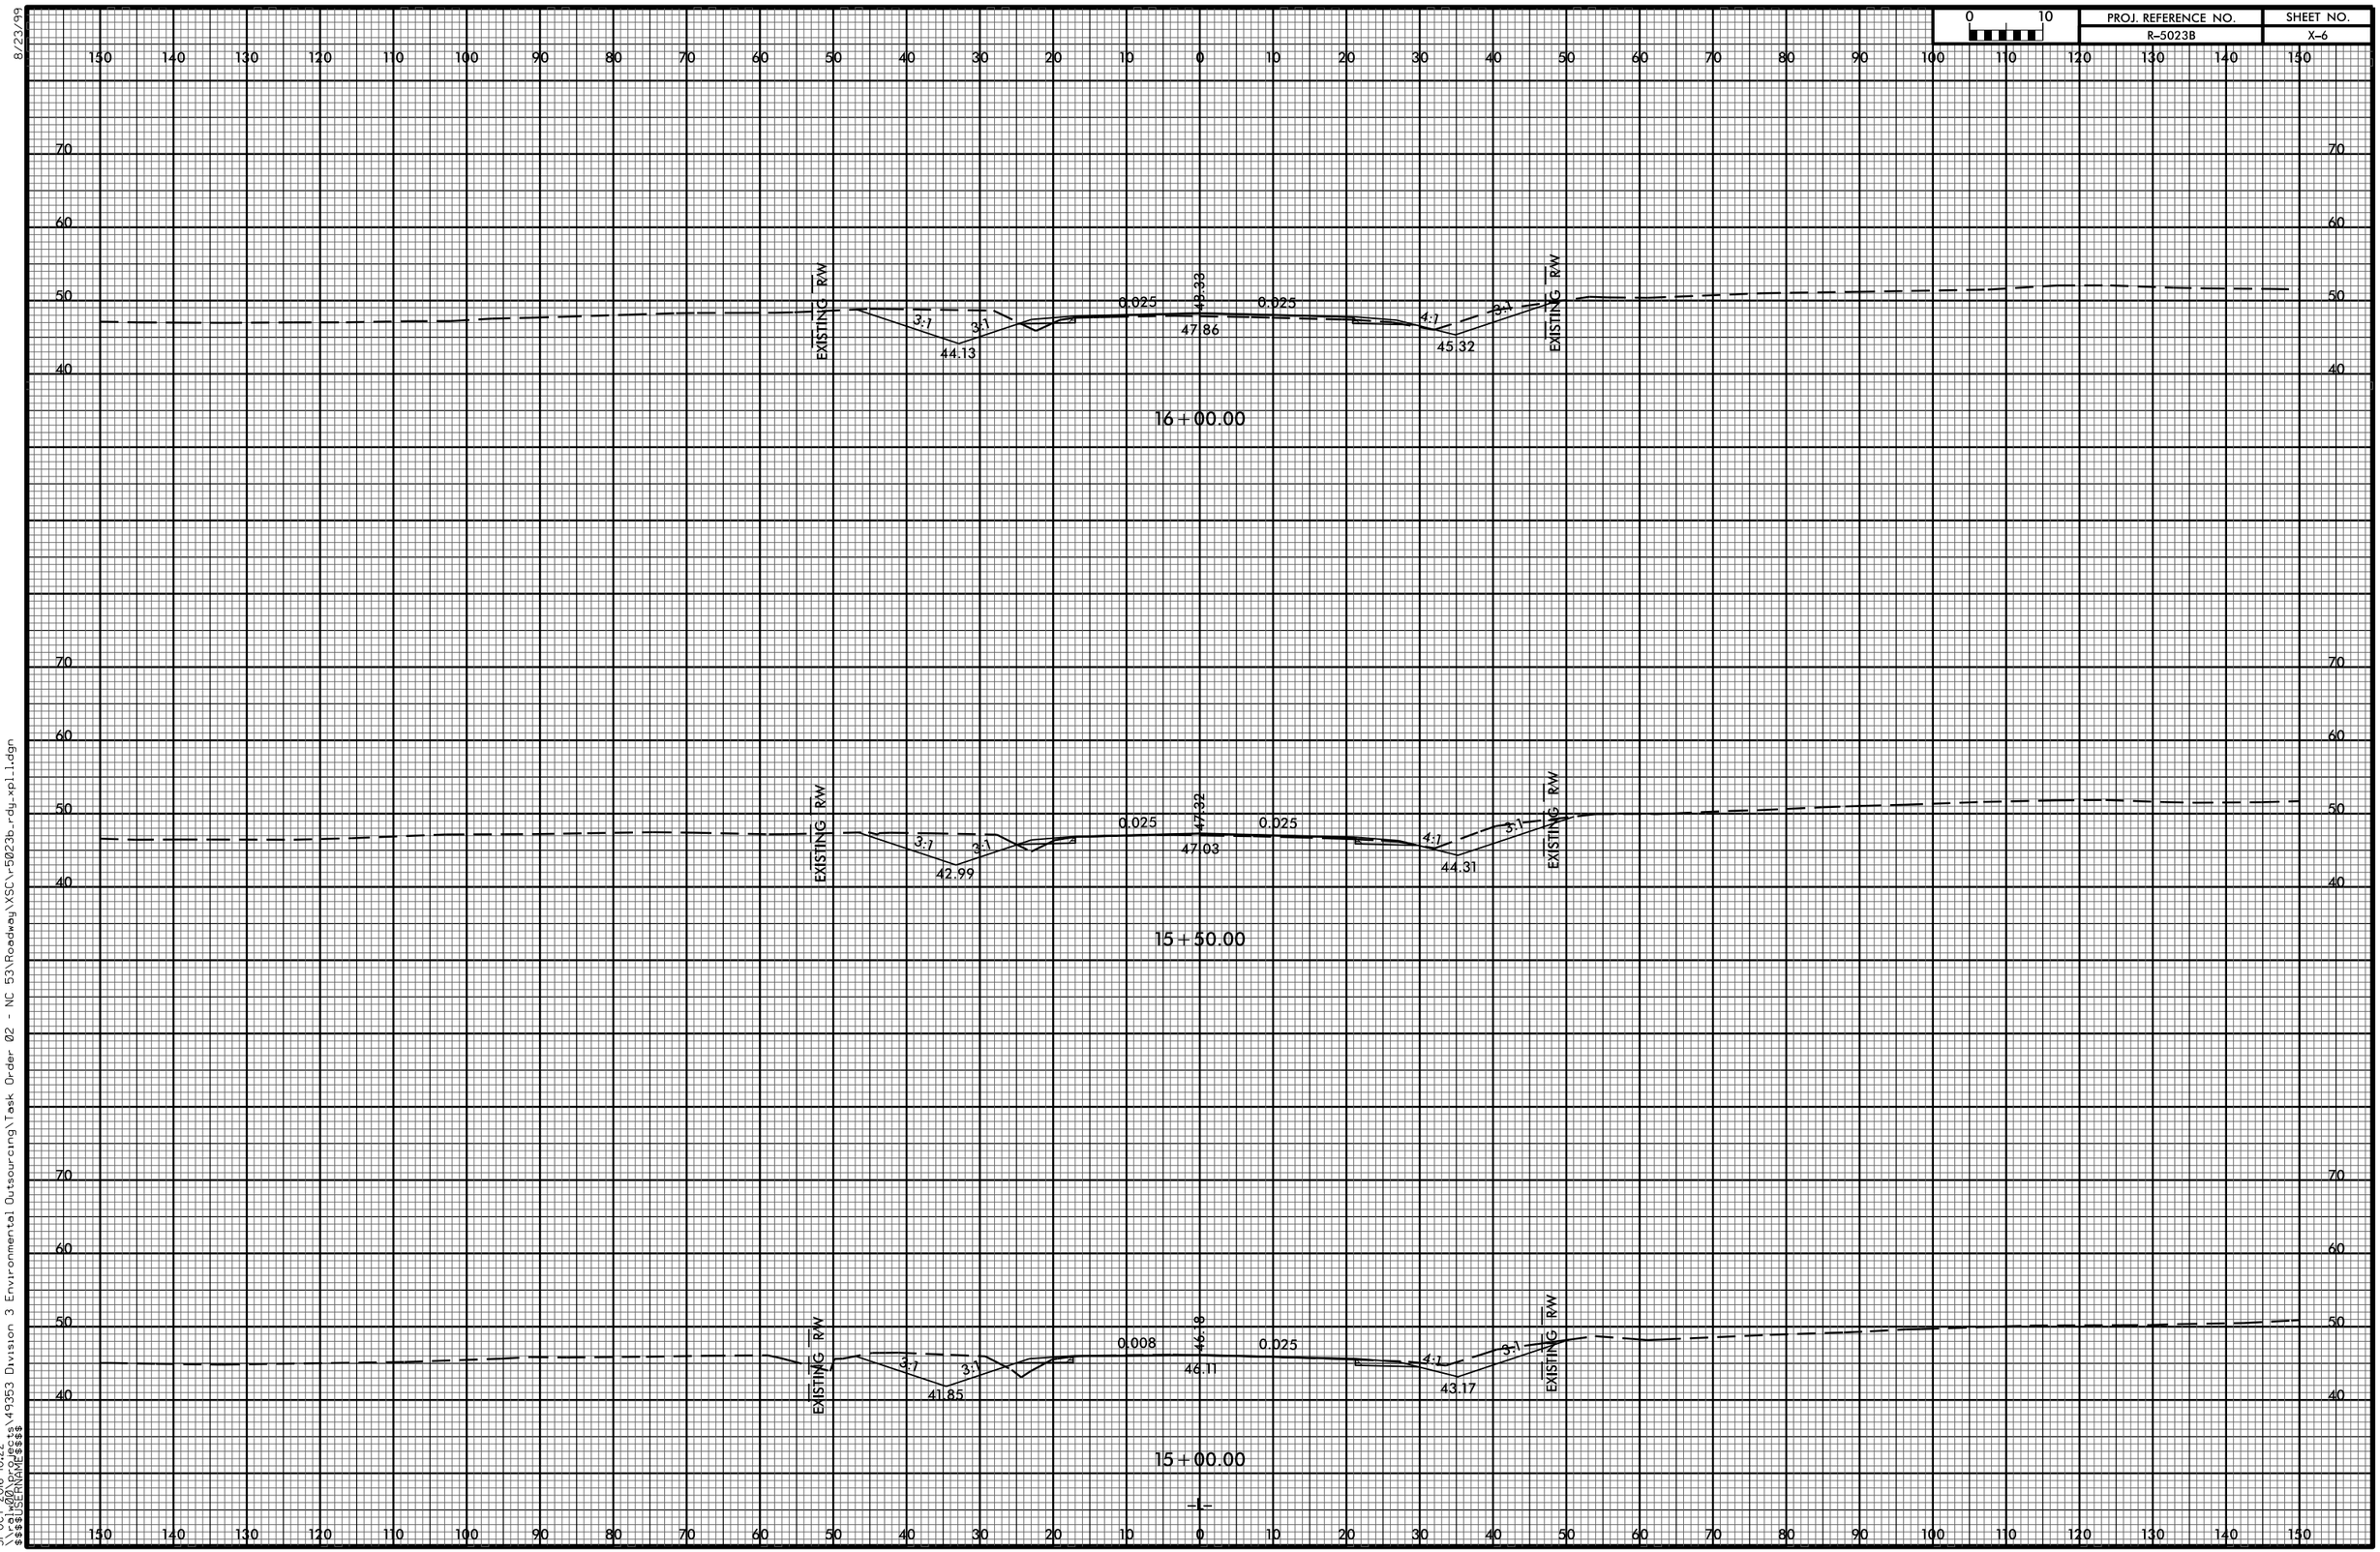

31-OCT-2016 10:22
\\rcdw001\projects\49353 Division 3 Environmental Outsourcing\Task Order 02 - NC 53\Roadway\XSC\r-5023b_rdy_xpl.dgn
$$$$USERNAME$$$$
8/23/99