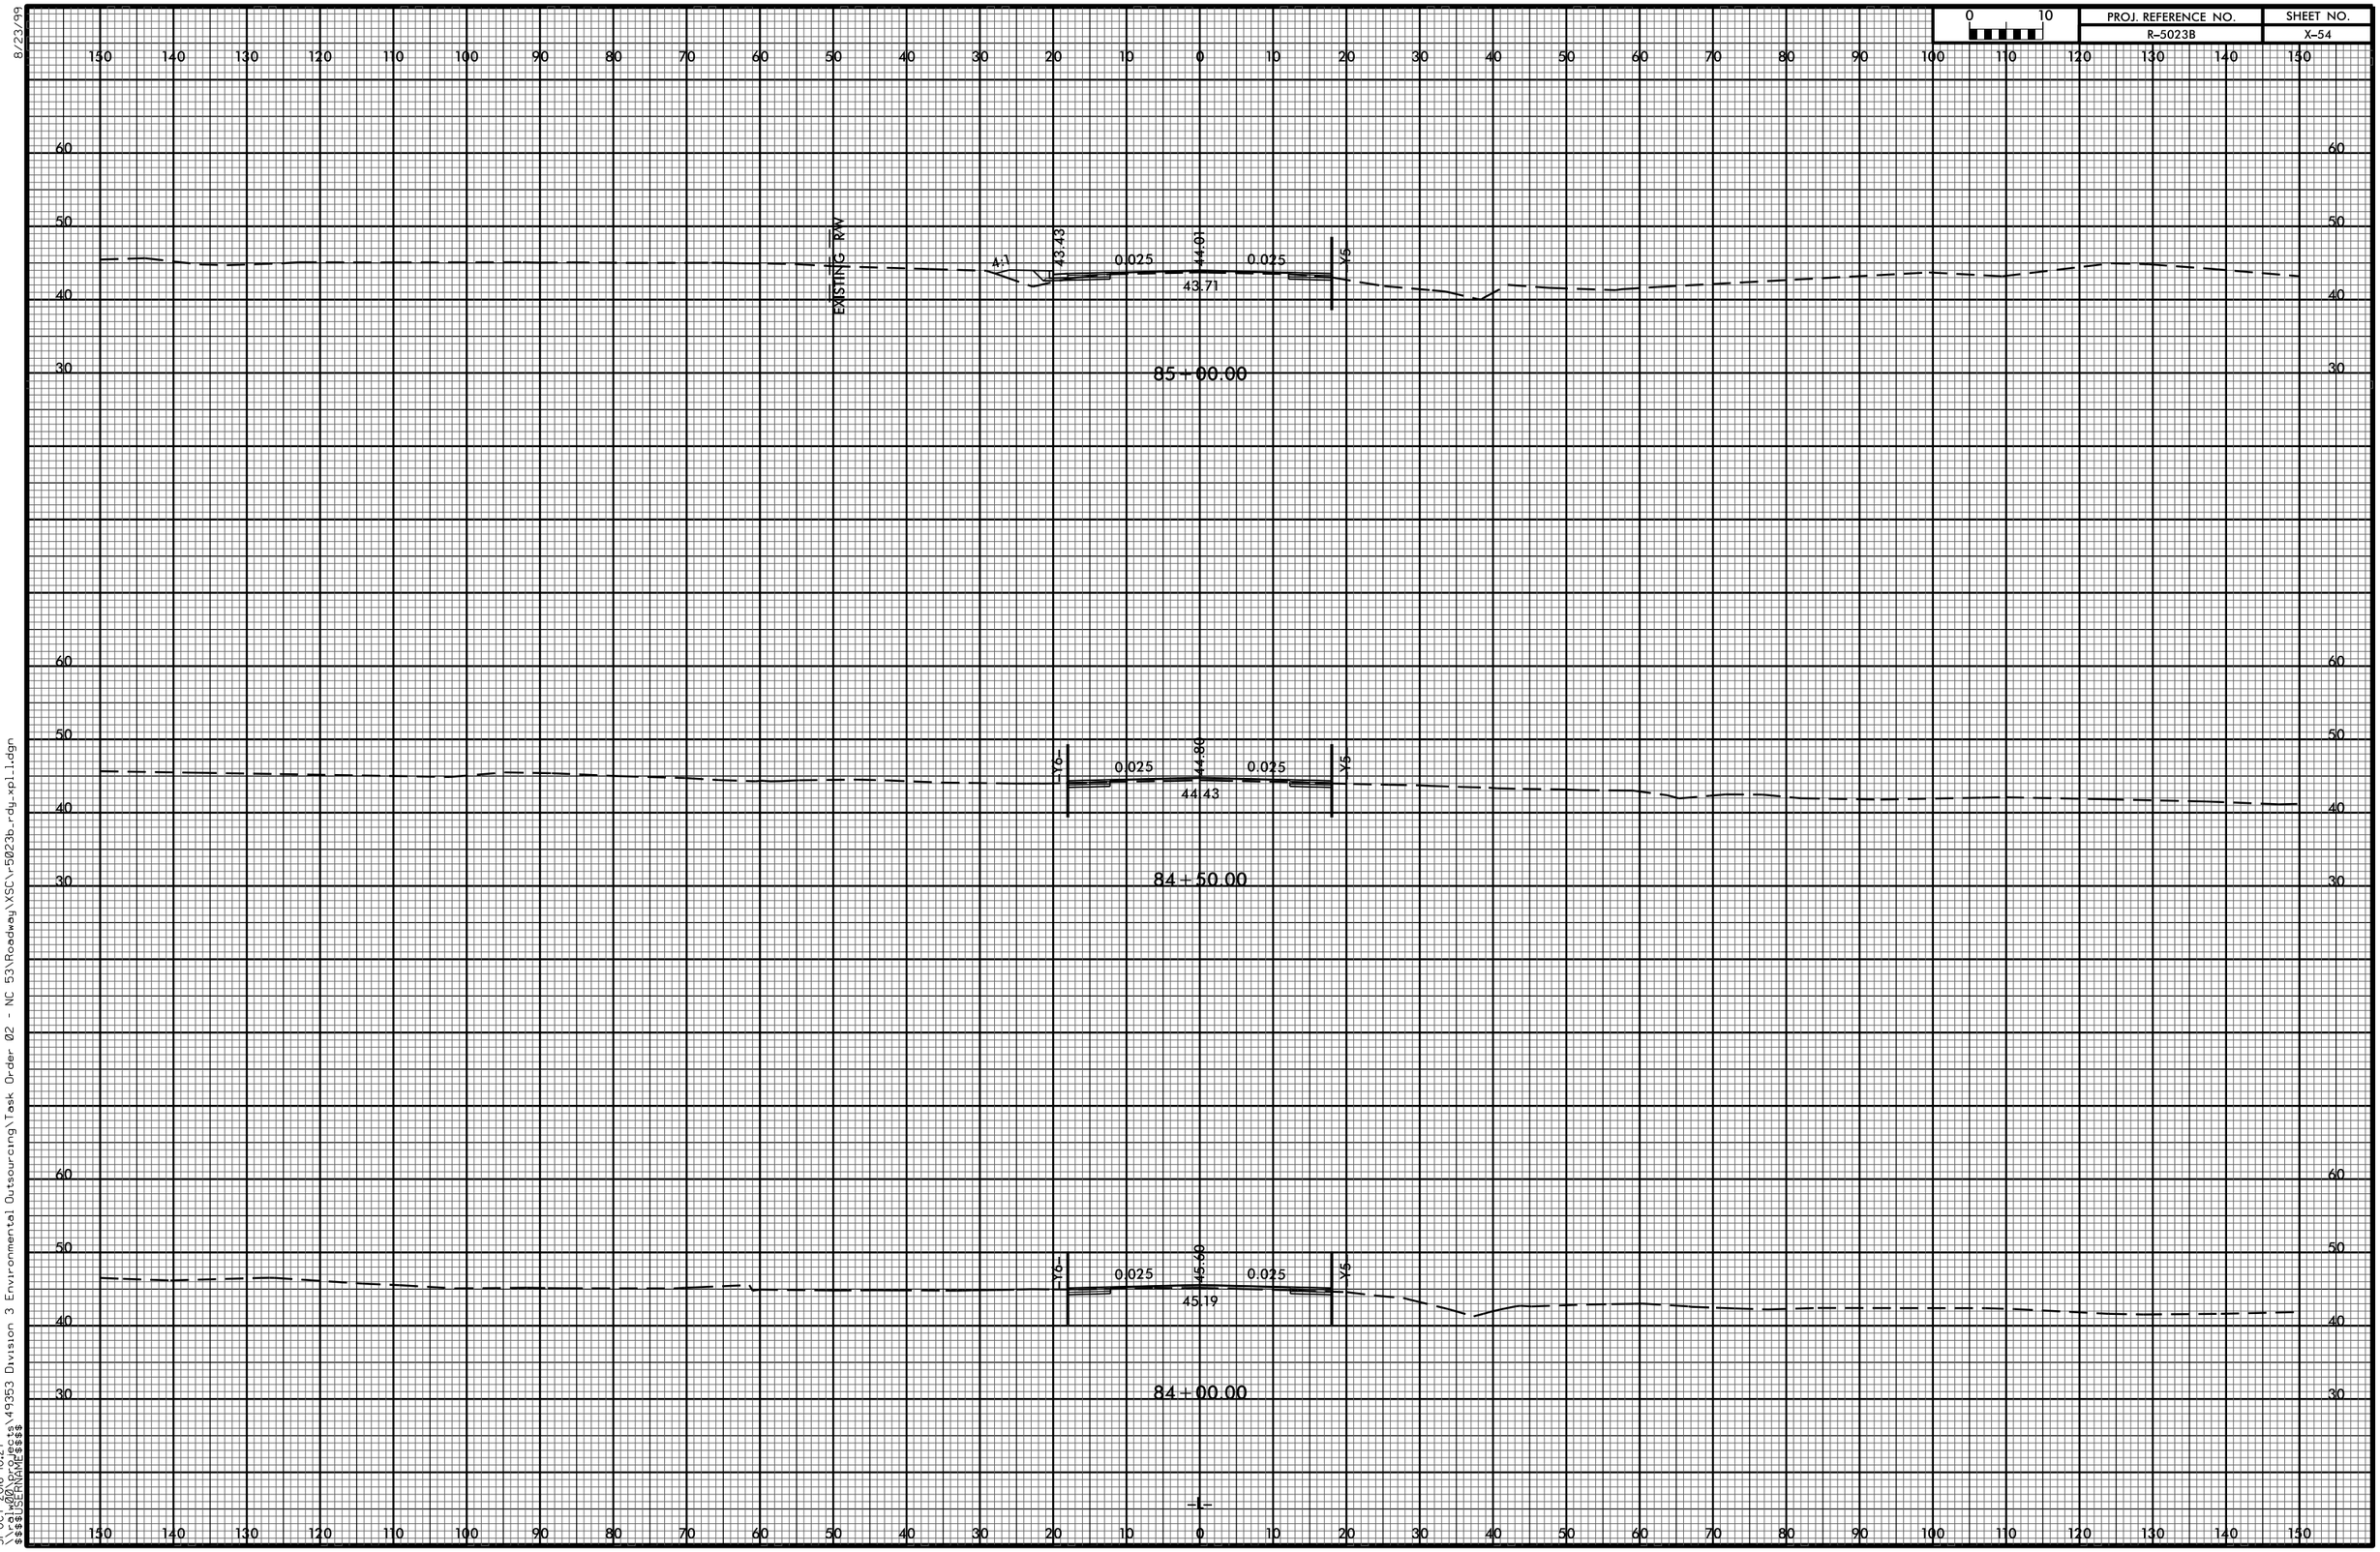
PROJ. REFERENCE NO.
R-5023B
SHEET NO.
X-54
0 10
EXISTING R/W
4:1
43.43
0.025
44.01
0.025
43.71
Y6
85+00.00
Y6
0.025
44.80
0.025
44.43
Y6
84+50.00
Y6
0.025
45.60
0.025
45.19
Y6
84+00.00
8/23/99
31-OCT-2016 10:27
r:\roadway\proj\s\49353 Division 3 Environmental Outsourcing\Task Order 02 - NC 53\Roadway\XSC\r5023b_rdy_xpl_1.dgn
$$$$USERNAME$$$$