PROJ. REFERENCE NO.	SHEET NO.
R-5023B	X-90

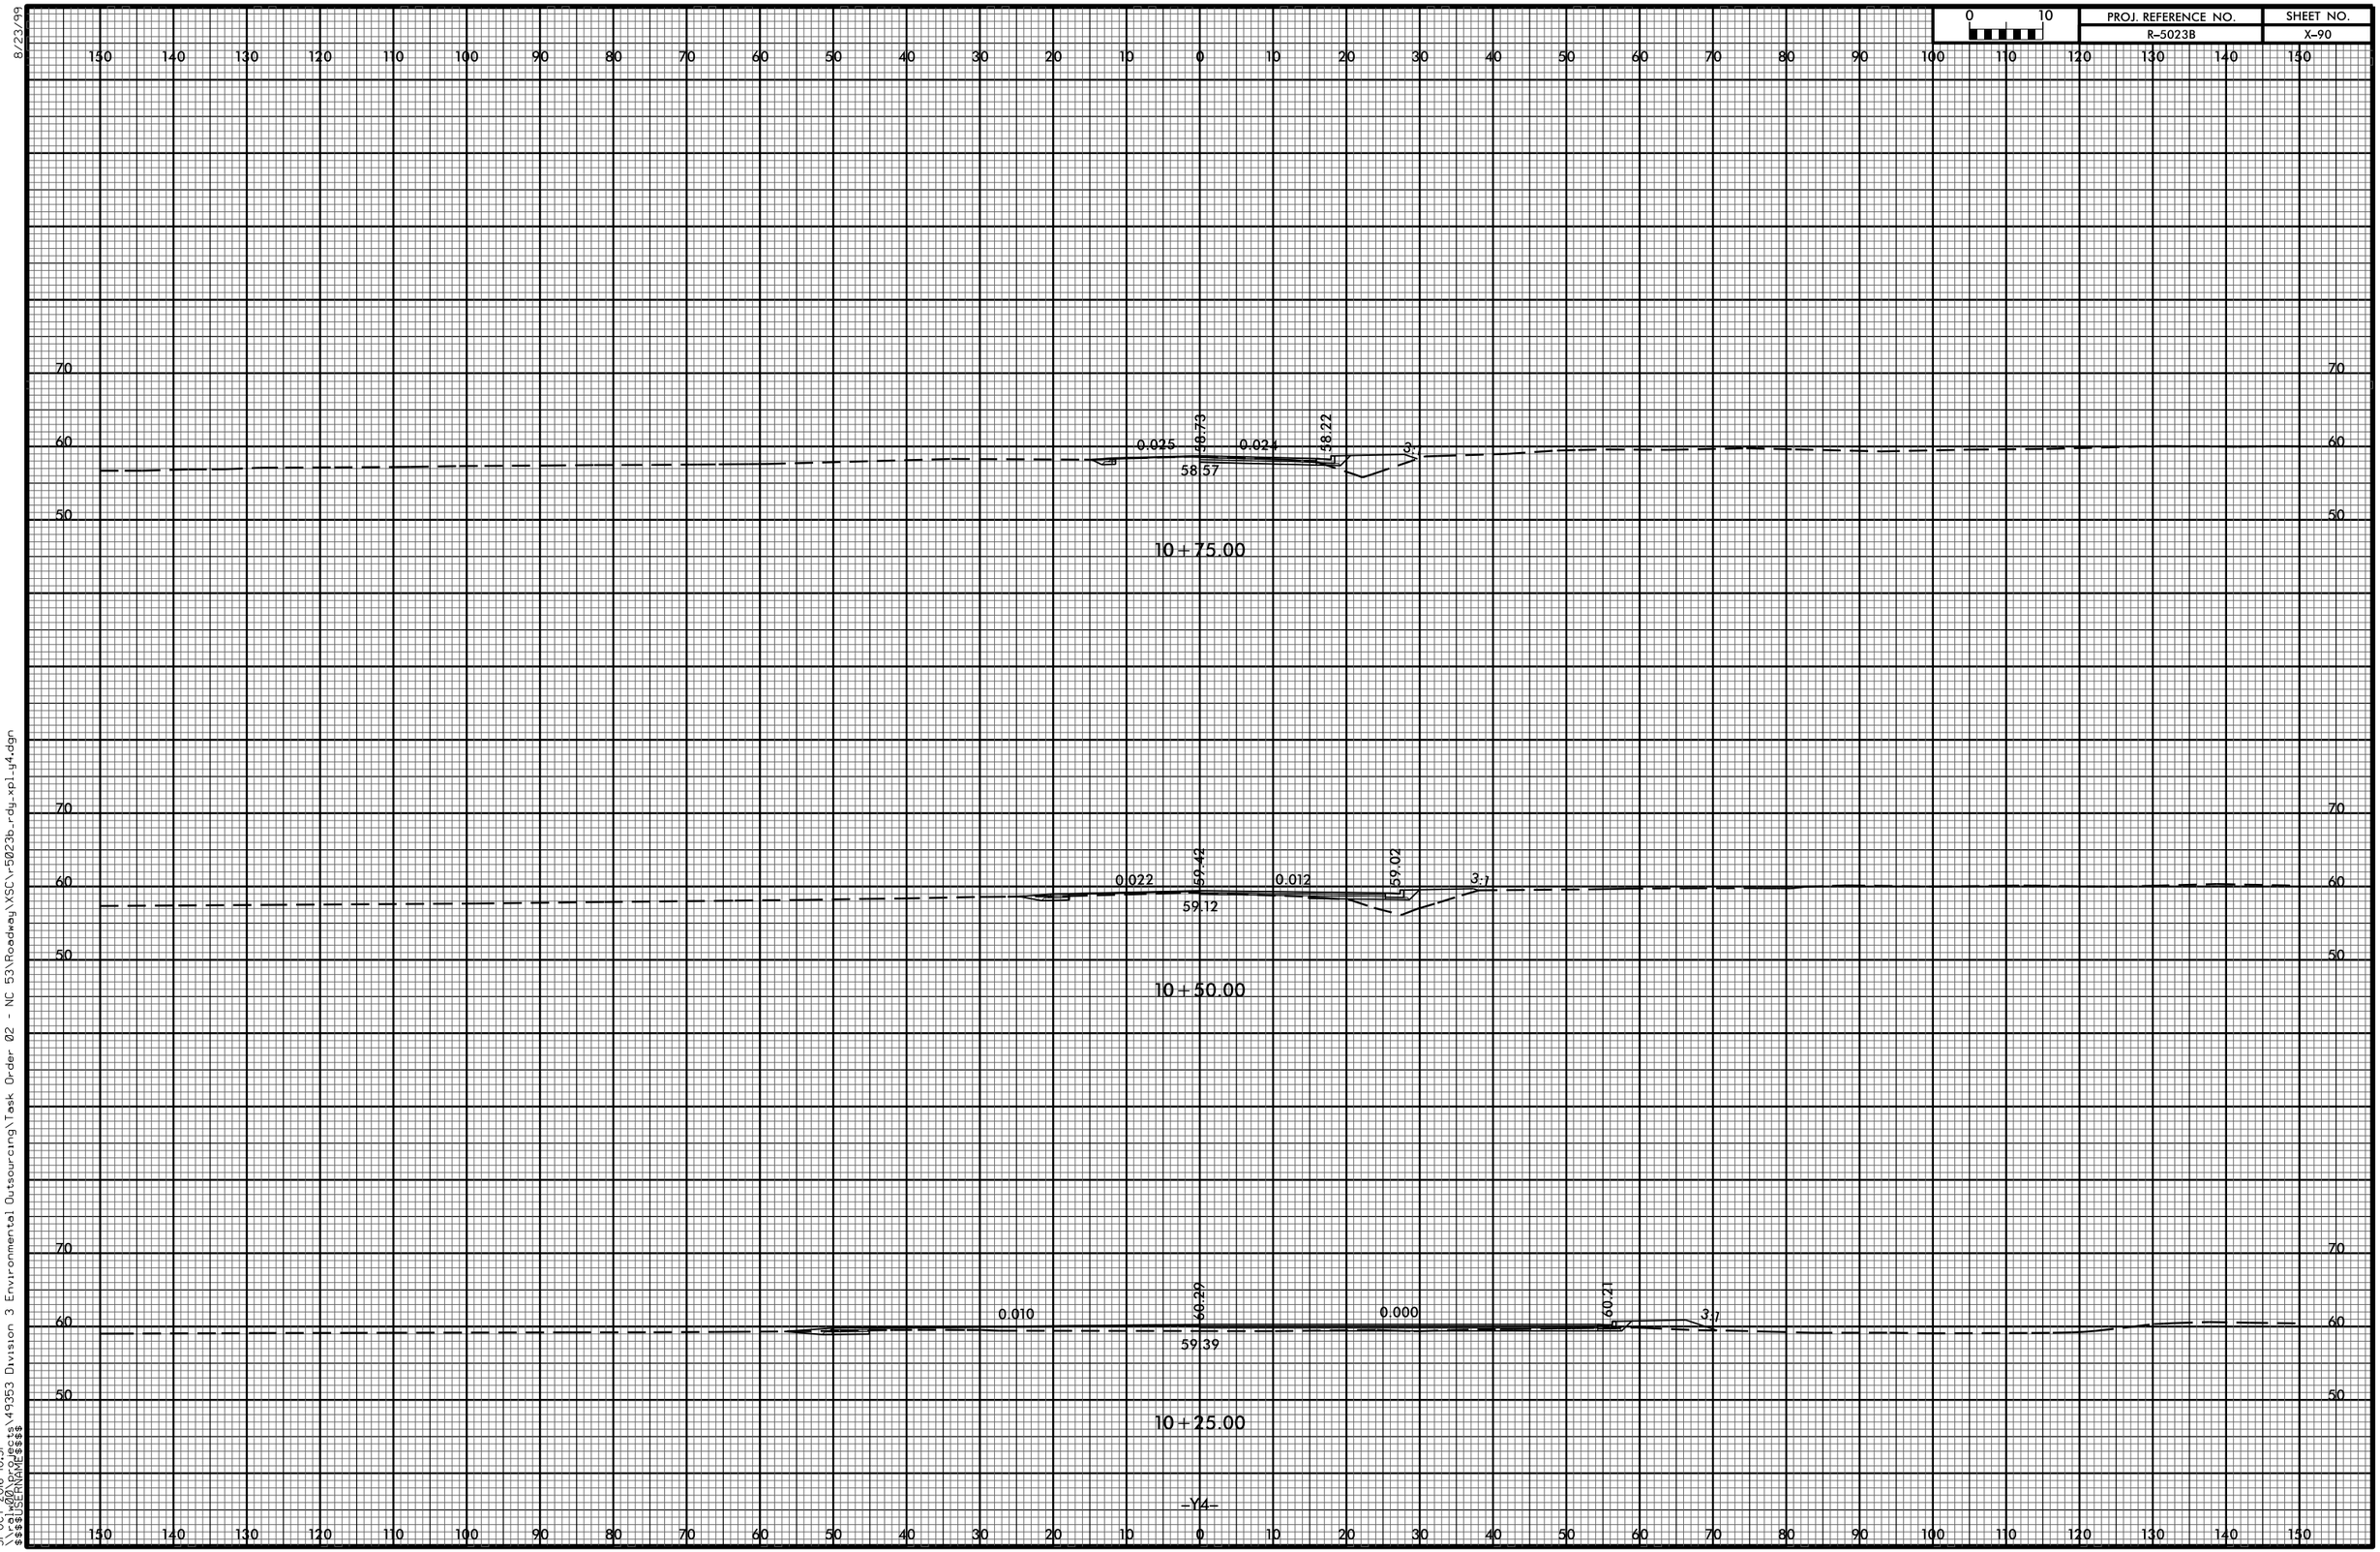

8/23/99
31-OCT-2016 10:31
\\rcdot\DGN\projects\49353 Division 3 Environmental Outsourcing\Task Order 02 - NC 53\Roadway\XSC\r-5023b_rdy_xpl_y4.dgn
$$$$USERNAME$$$$