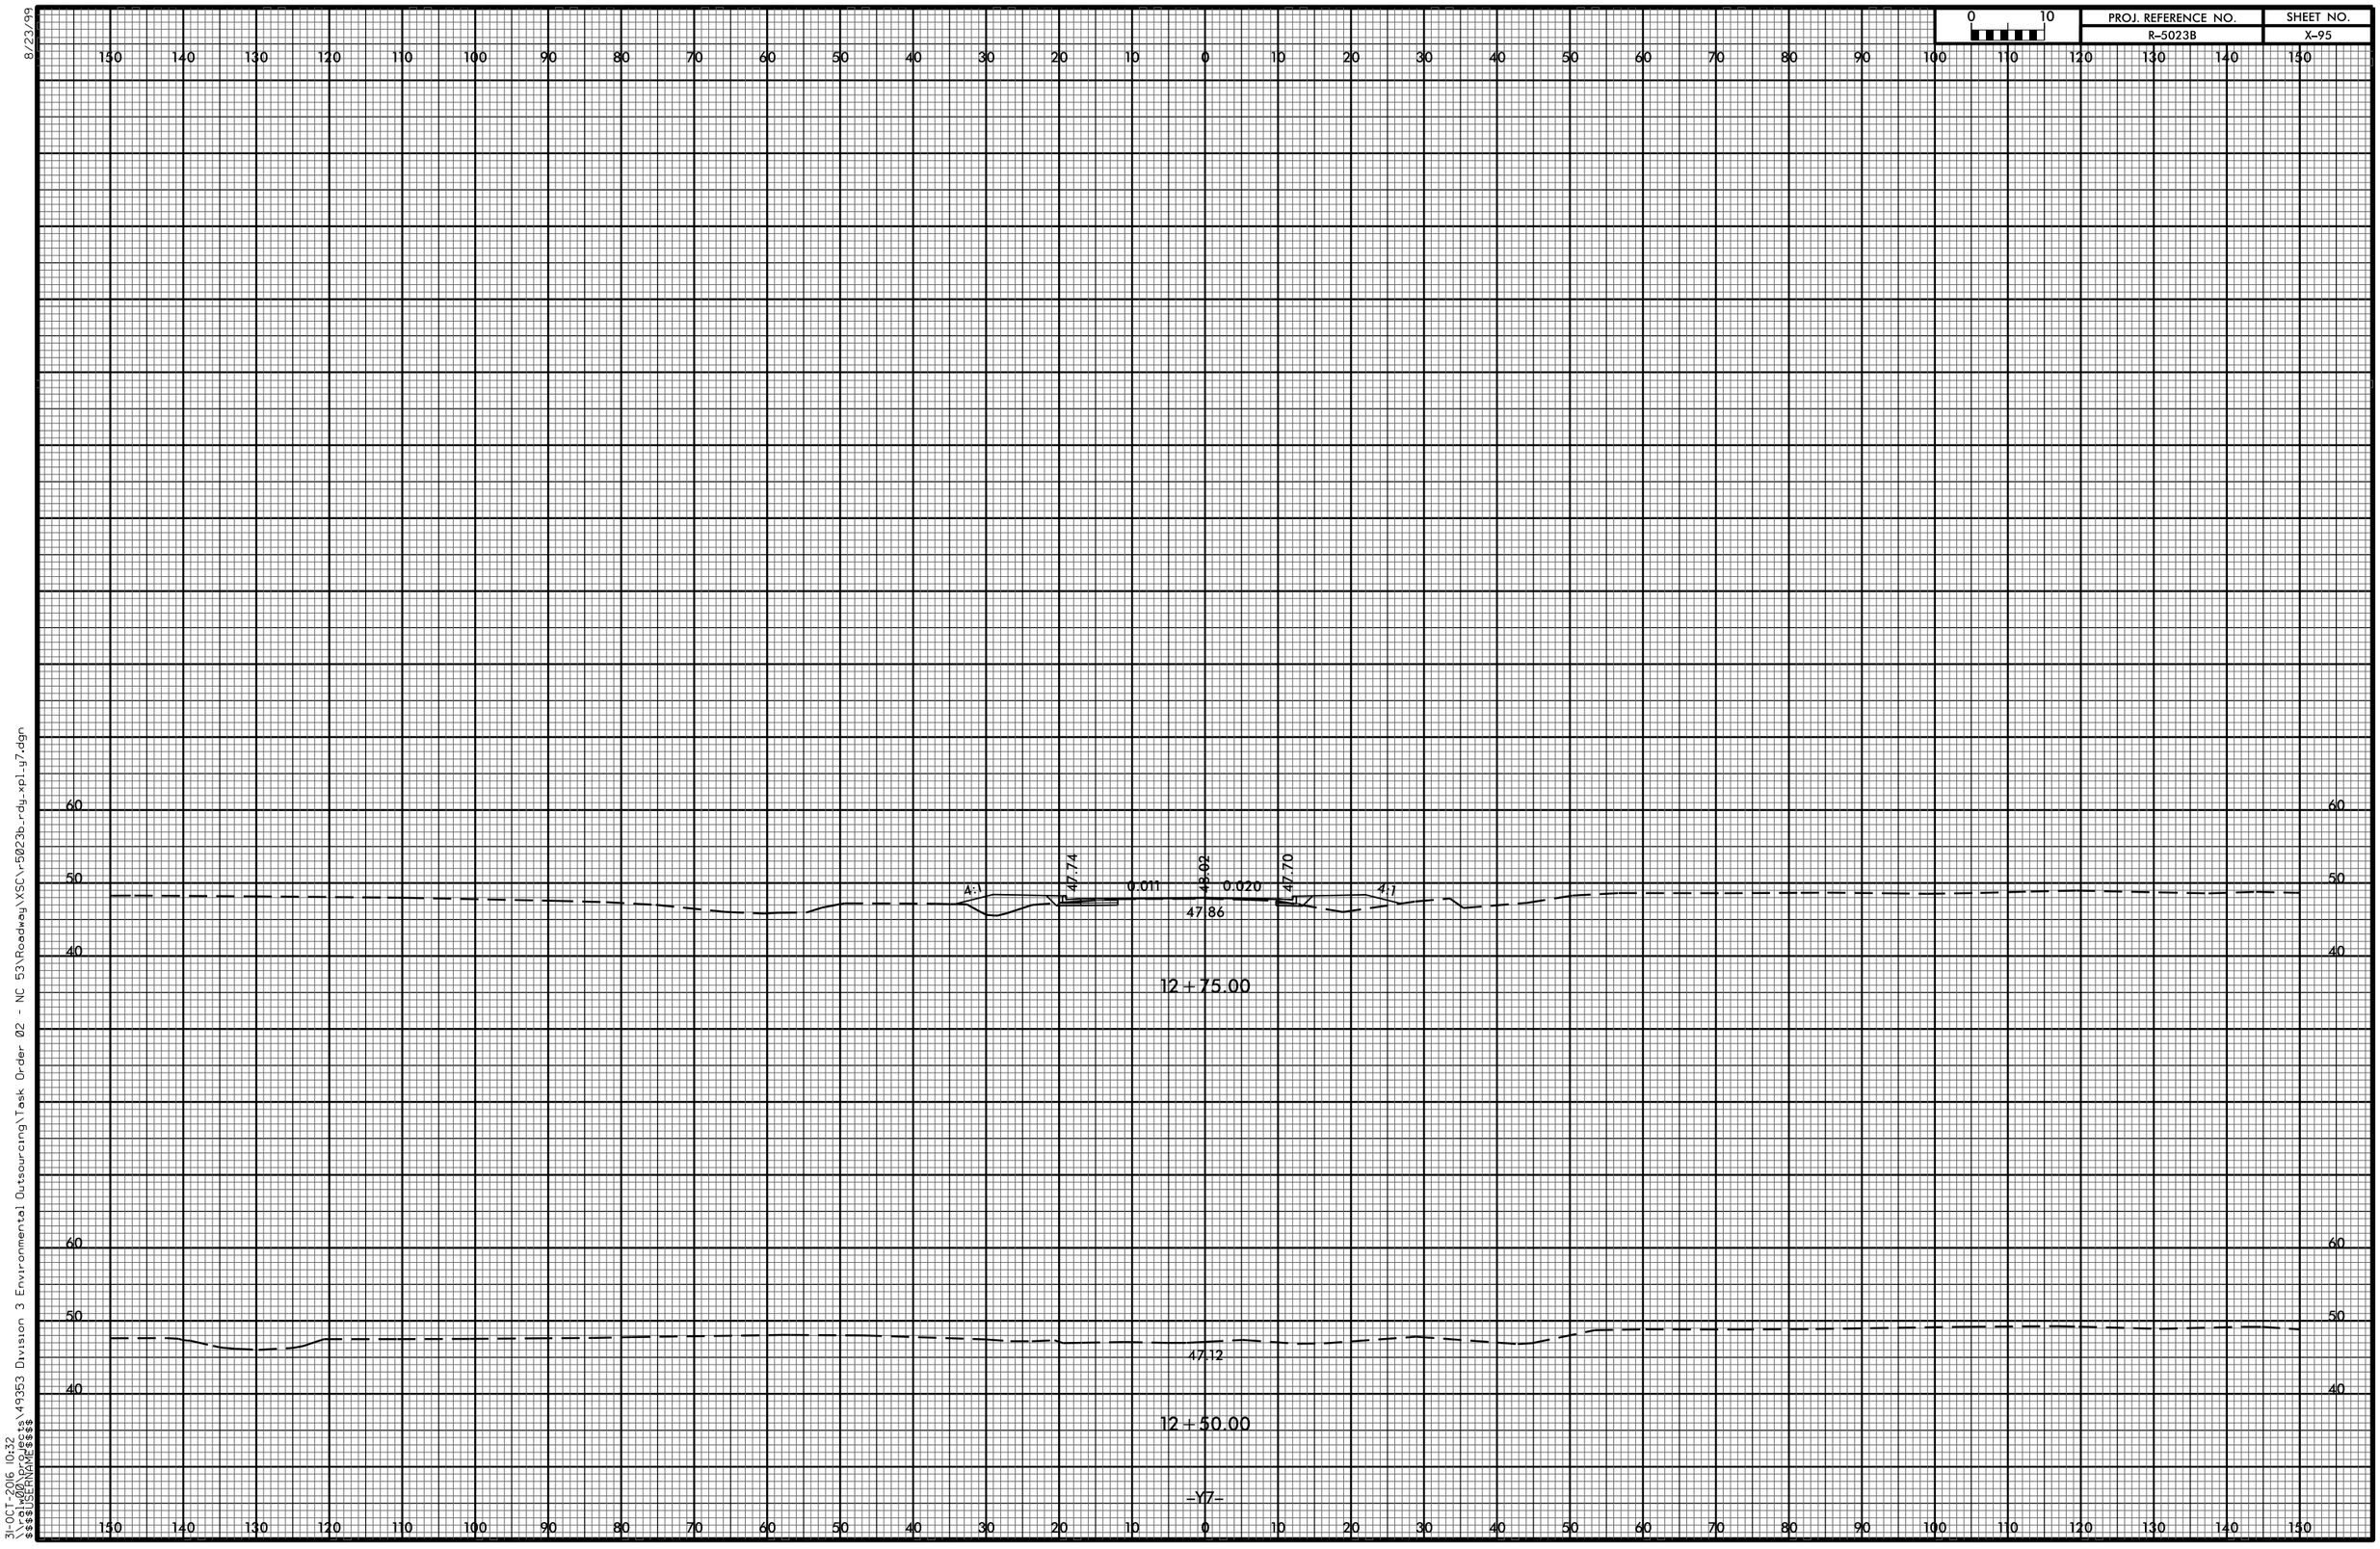
0 10
PROJ. REFERENCE NO.
R-5023B
SHEET NO.
X-95
8/23/99
31-OCT-2016 10:32
\\rcdw001\projects\49353 Division 3 Environmental Outsourcing\Task Order 02 - NC 53\Roadway\XSC\r-5023b_rdy_xpl_uy7.dgn
$$$$USERNAME$$$$
150 140 130 120 110 100 90 80 70 60 50 40 30 20 10 0 10 20 30 40 50 60 70 80 90 100 110 120 130 140 150
60
50
40
47.74
47.62
47.70
0.011
0.020
47.86
4:1
4:1
12+75.00
47.12
12+50.00
-Y7-