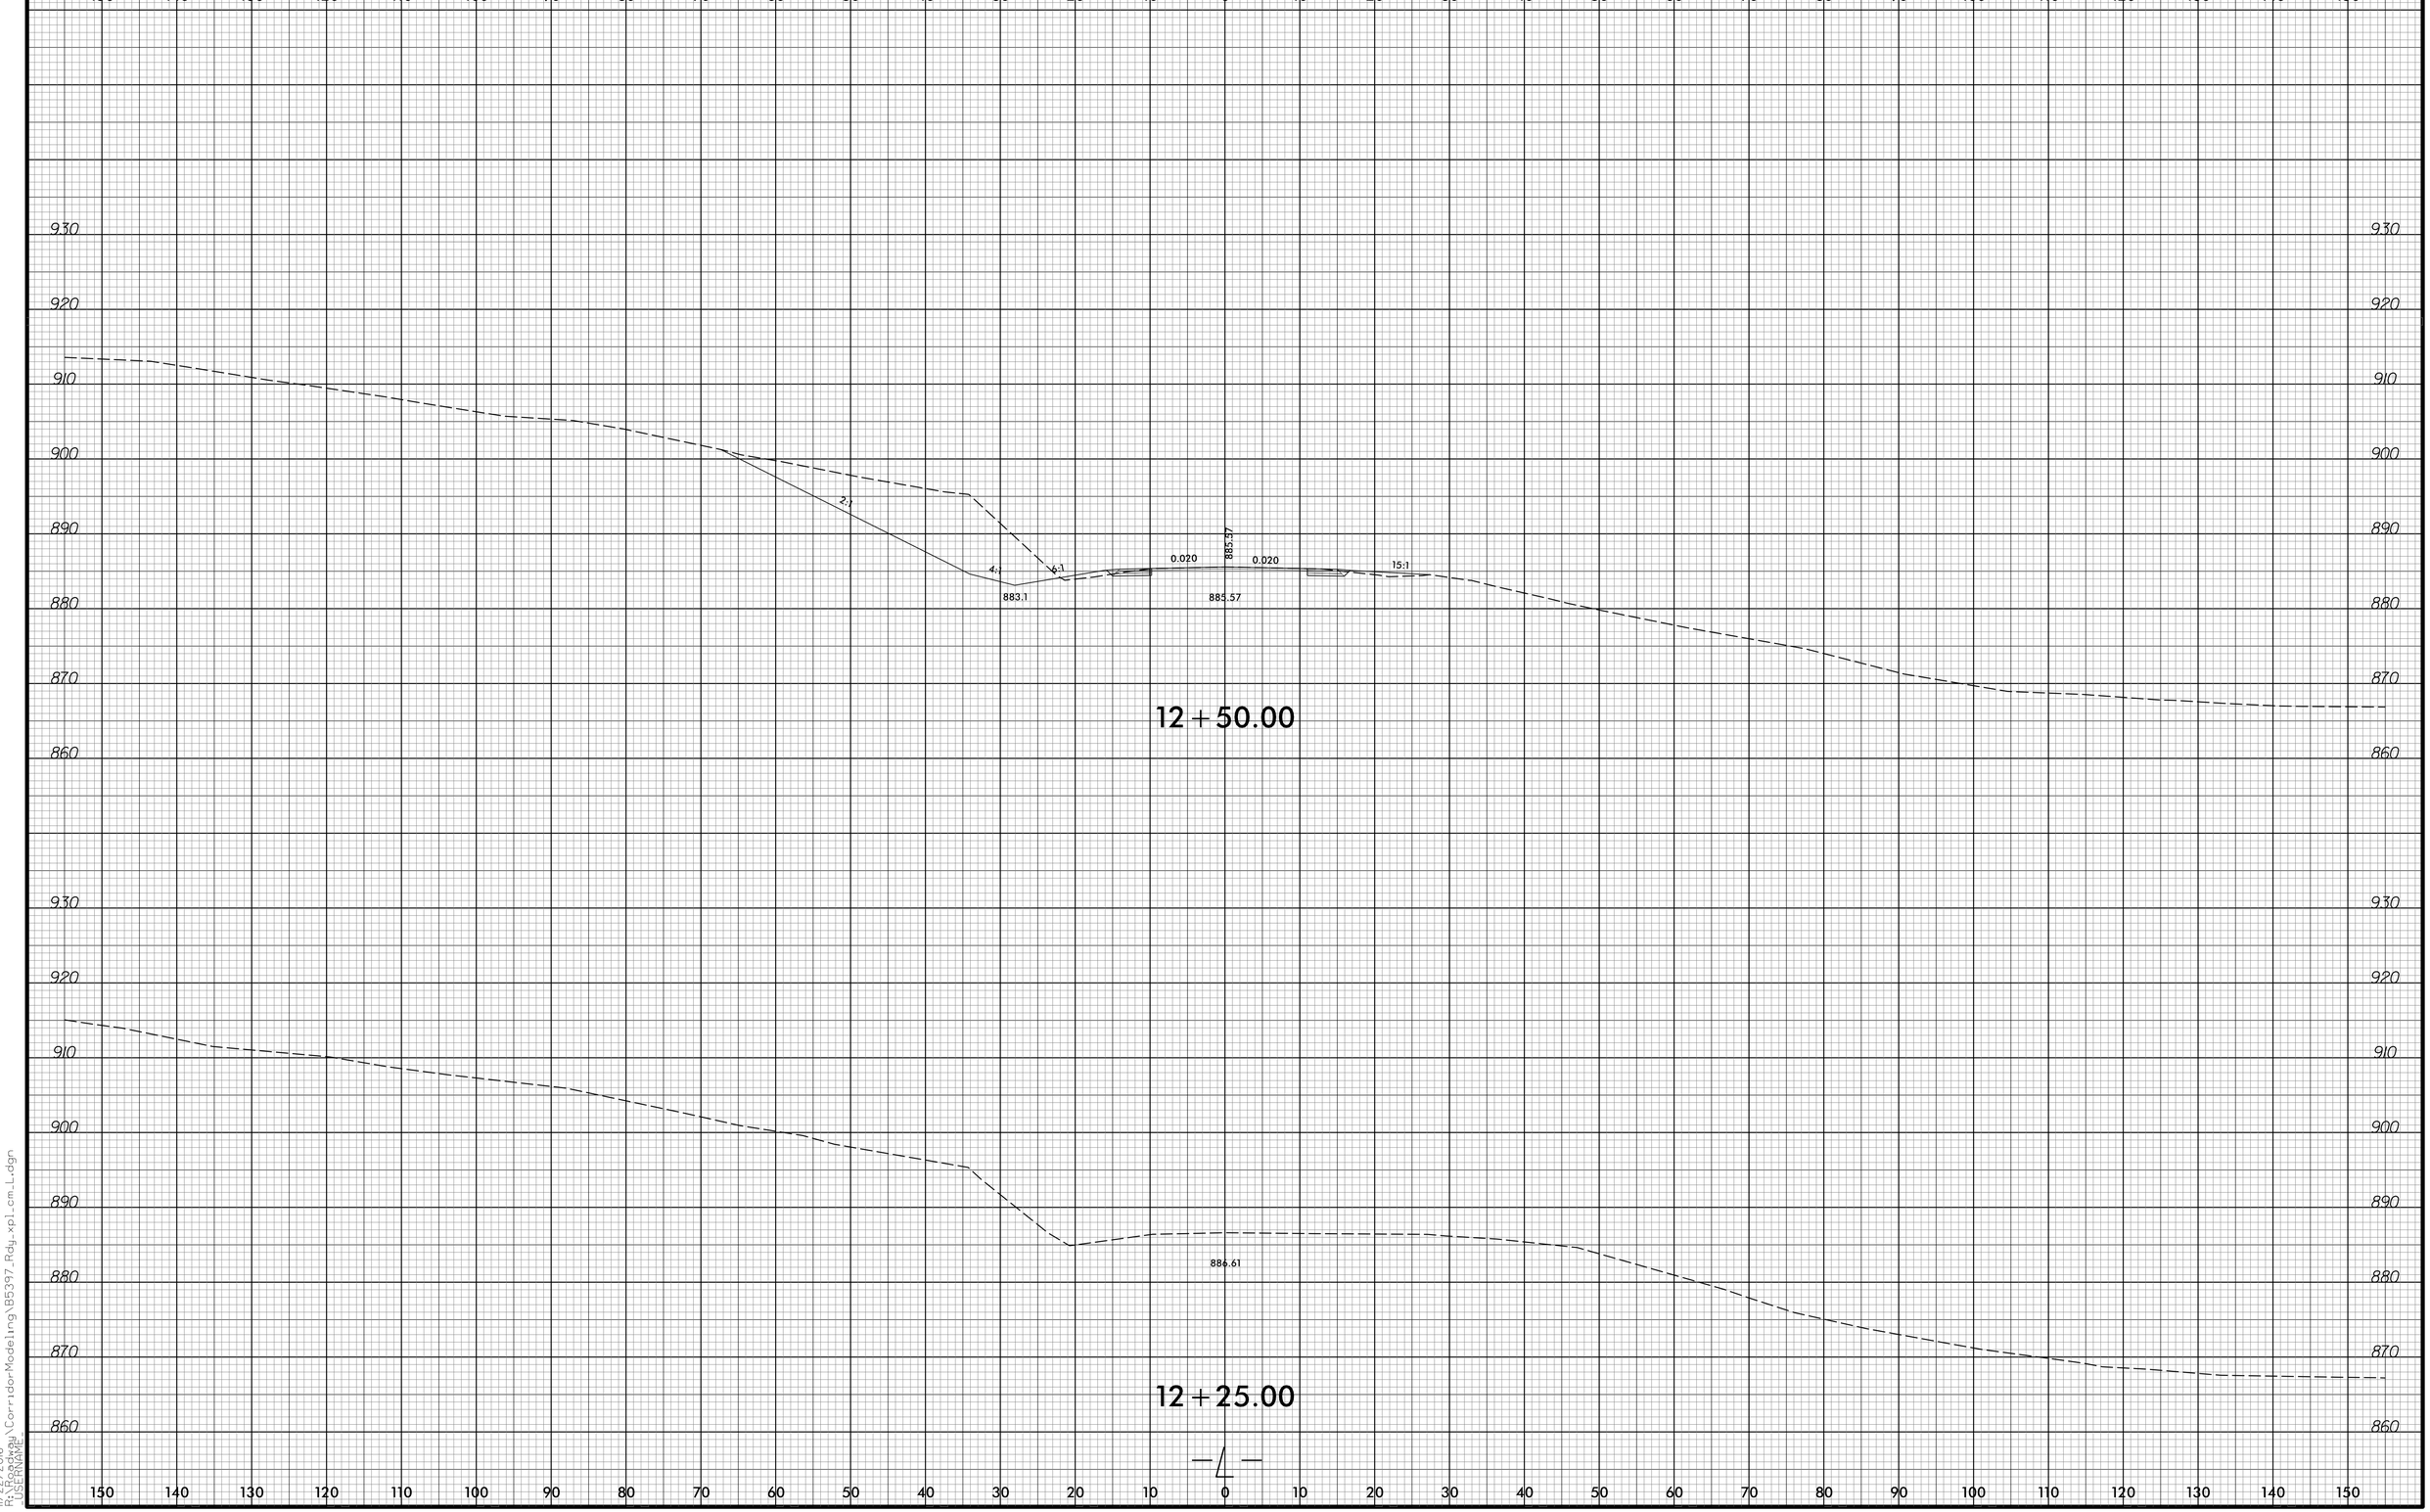

8/23/99

11/22/2016
R:\Roadway\CorridorModeling\B5397_Rdy_xpl_cm_L.dgn
USERNAME