6/23/16

0 5 10	PROJ. REFERENCE NO.	SHEET NO.
	R-3100B	X-34

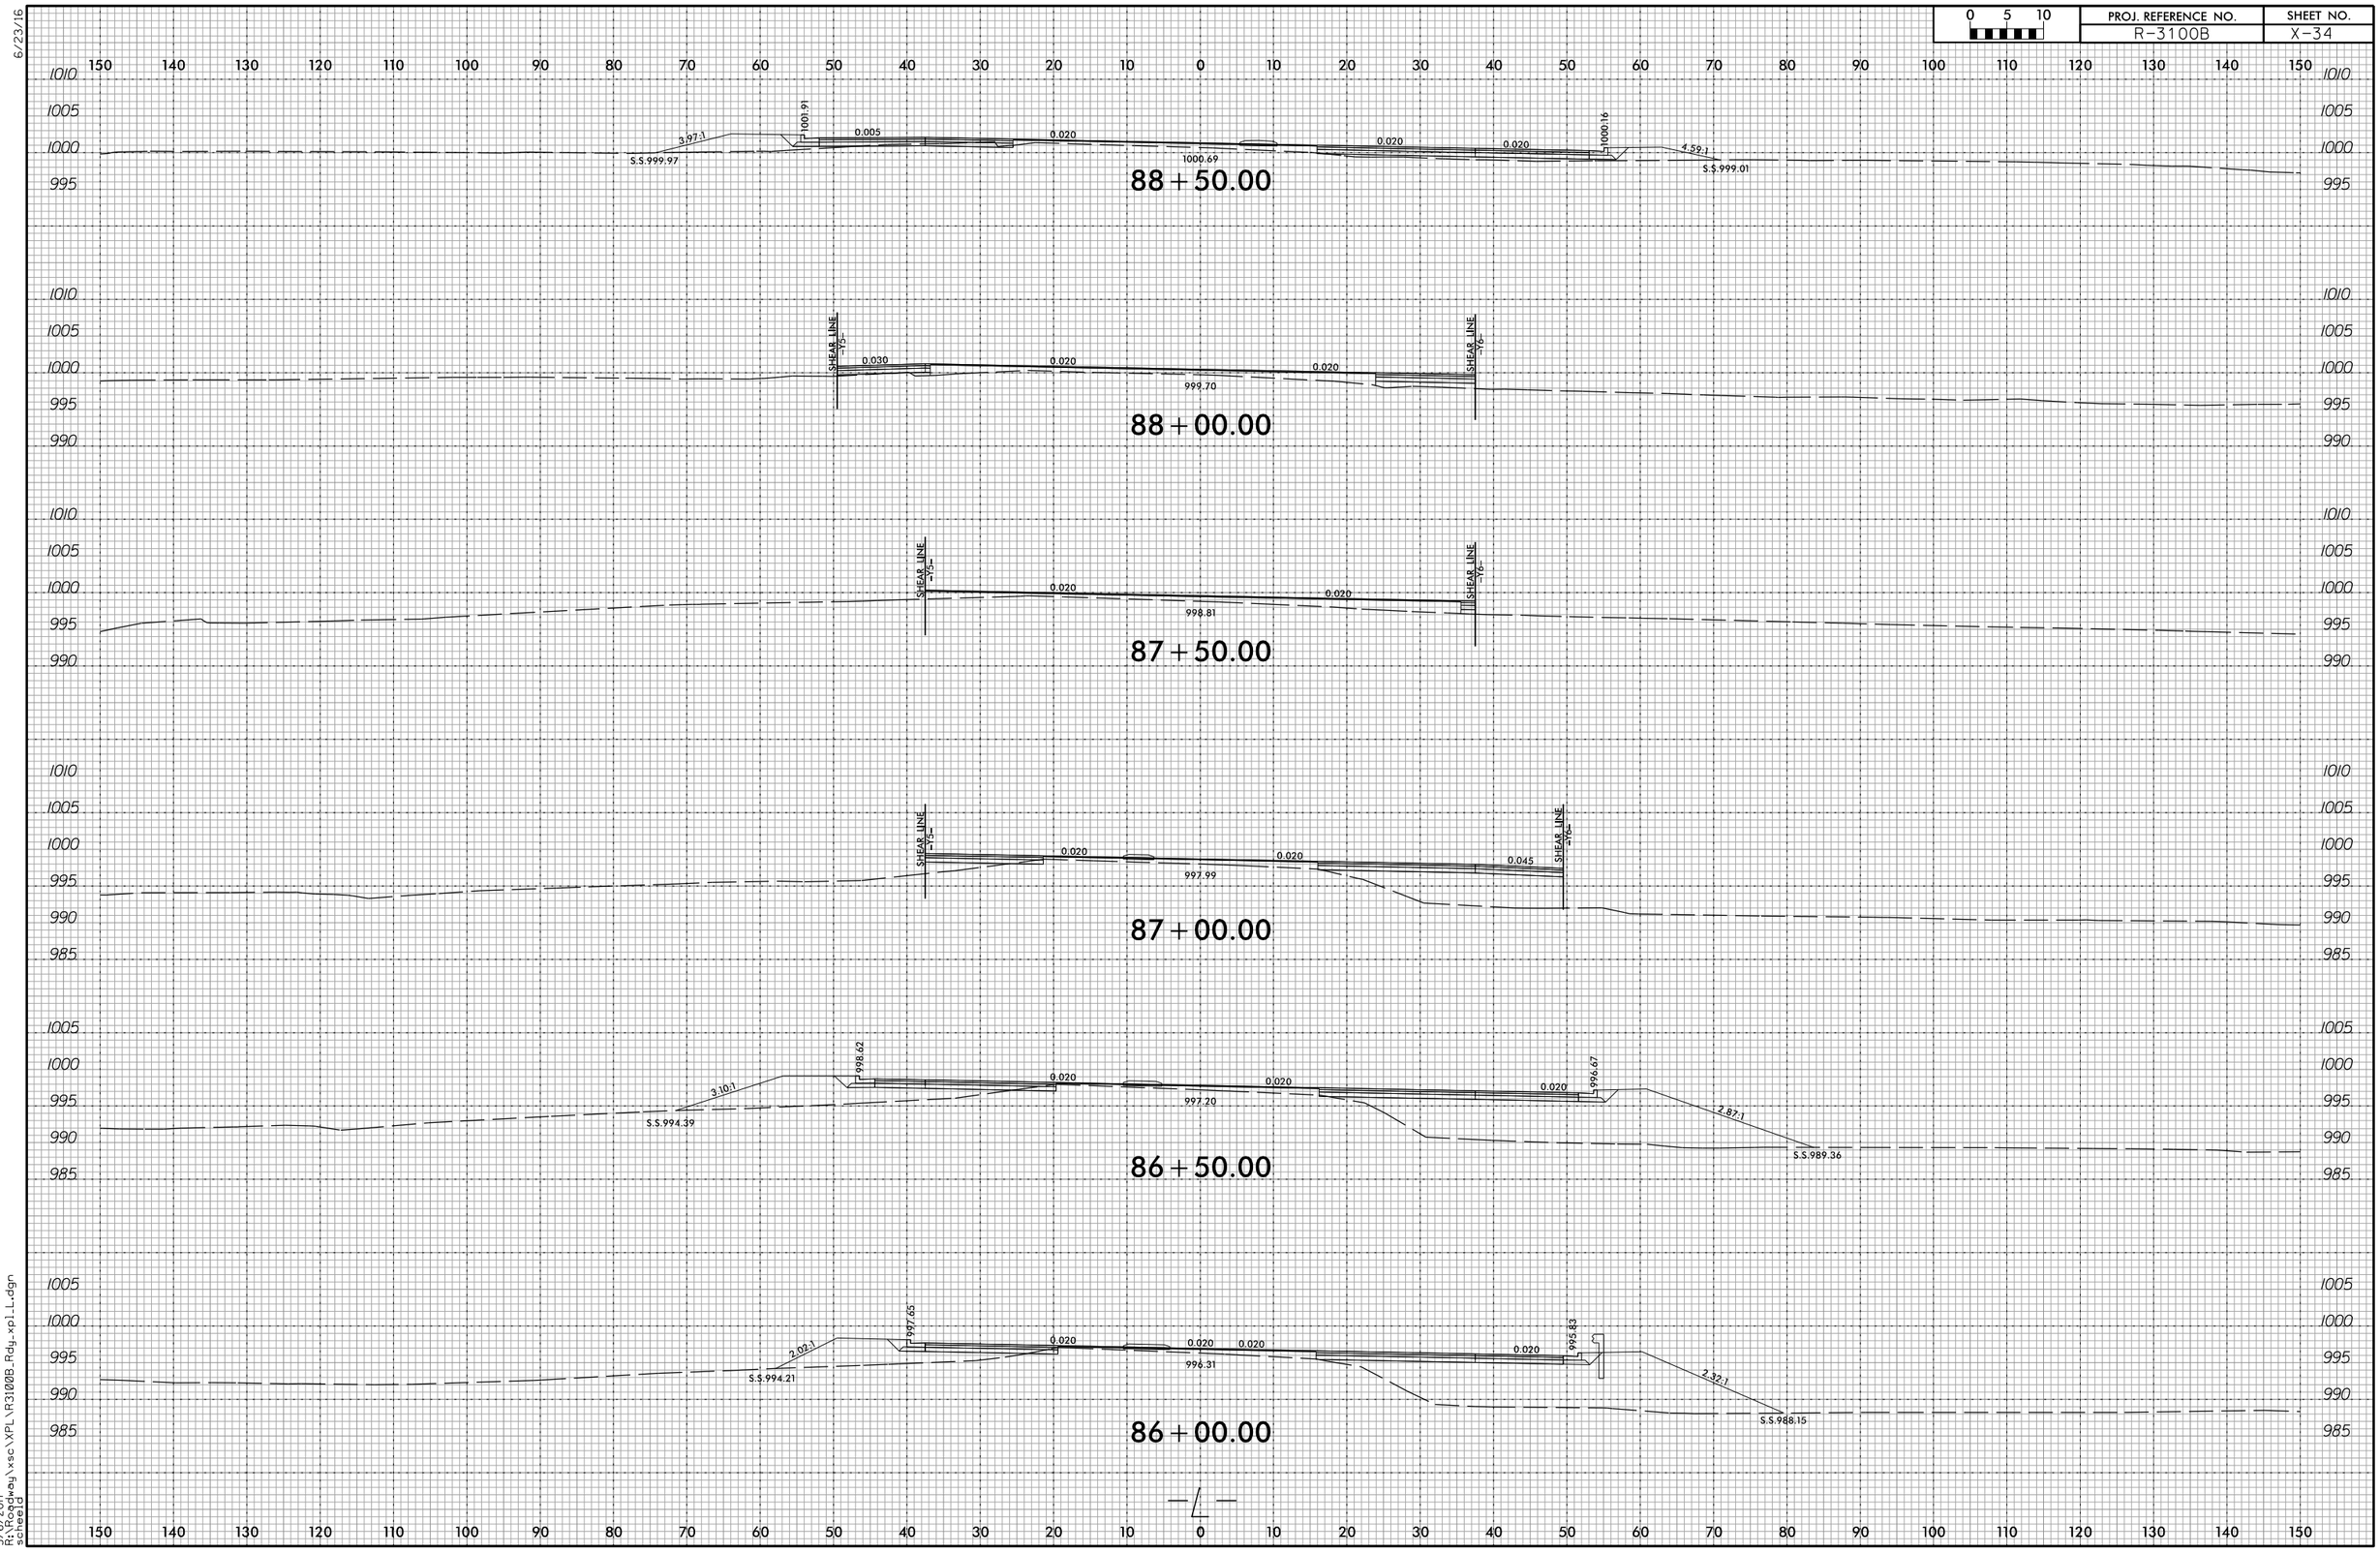

3/6/2017
H:\Roadway\xsc\XPL\R3100B_Rdy_xpl_L.dgn
schield