0 5 10	PROJ. REFERENCE NO.	SHEET NO.
	R-3100B	X-89

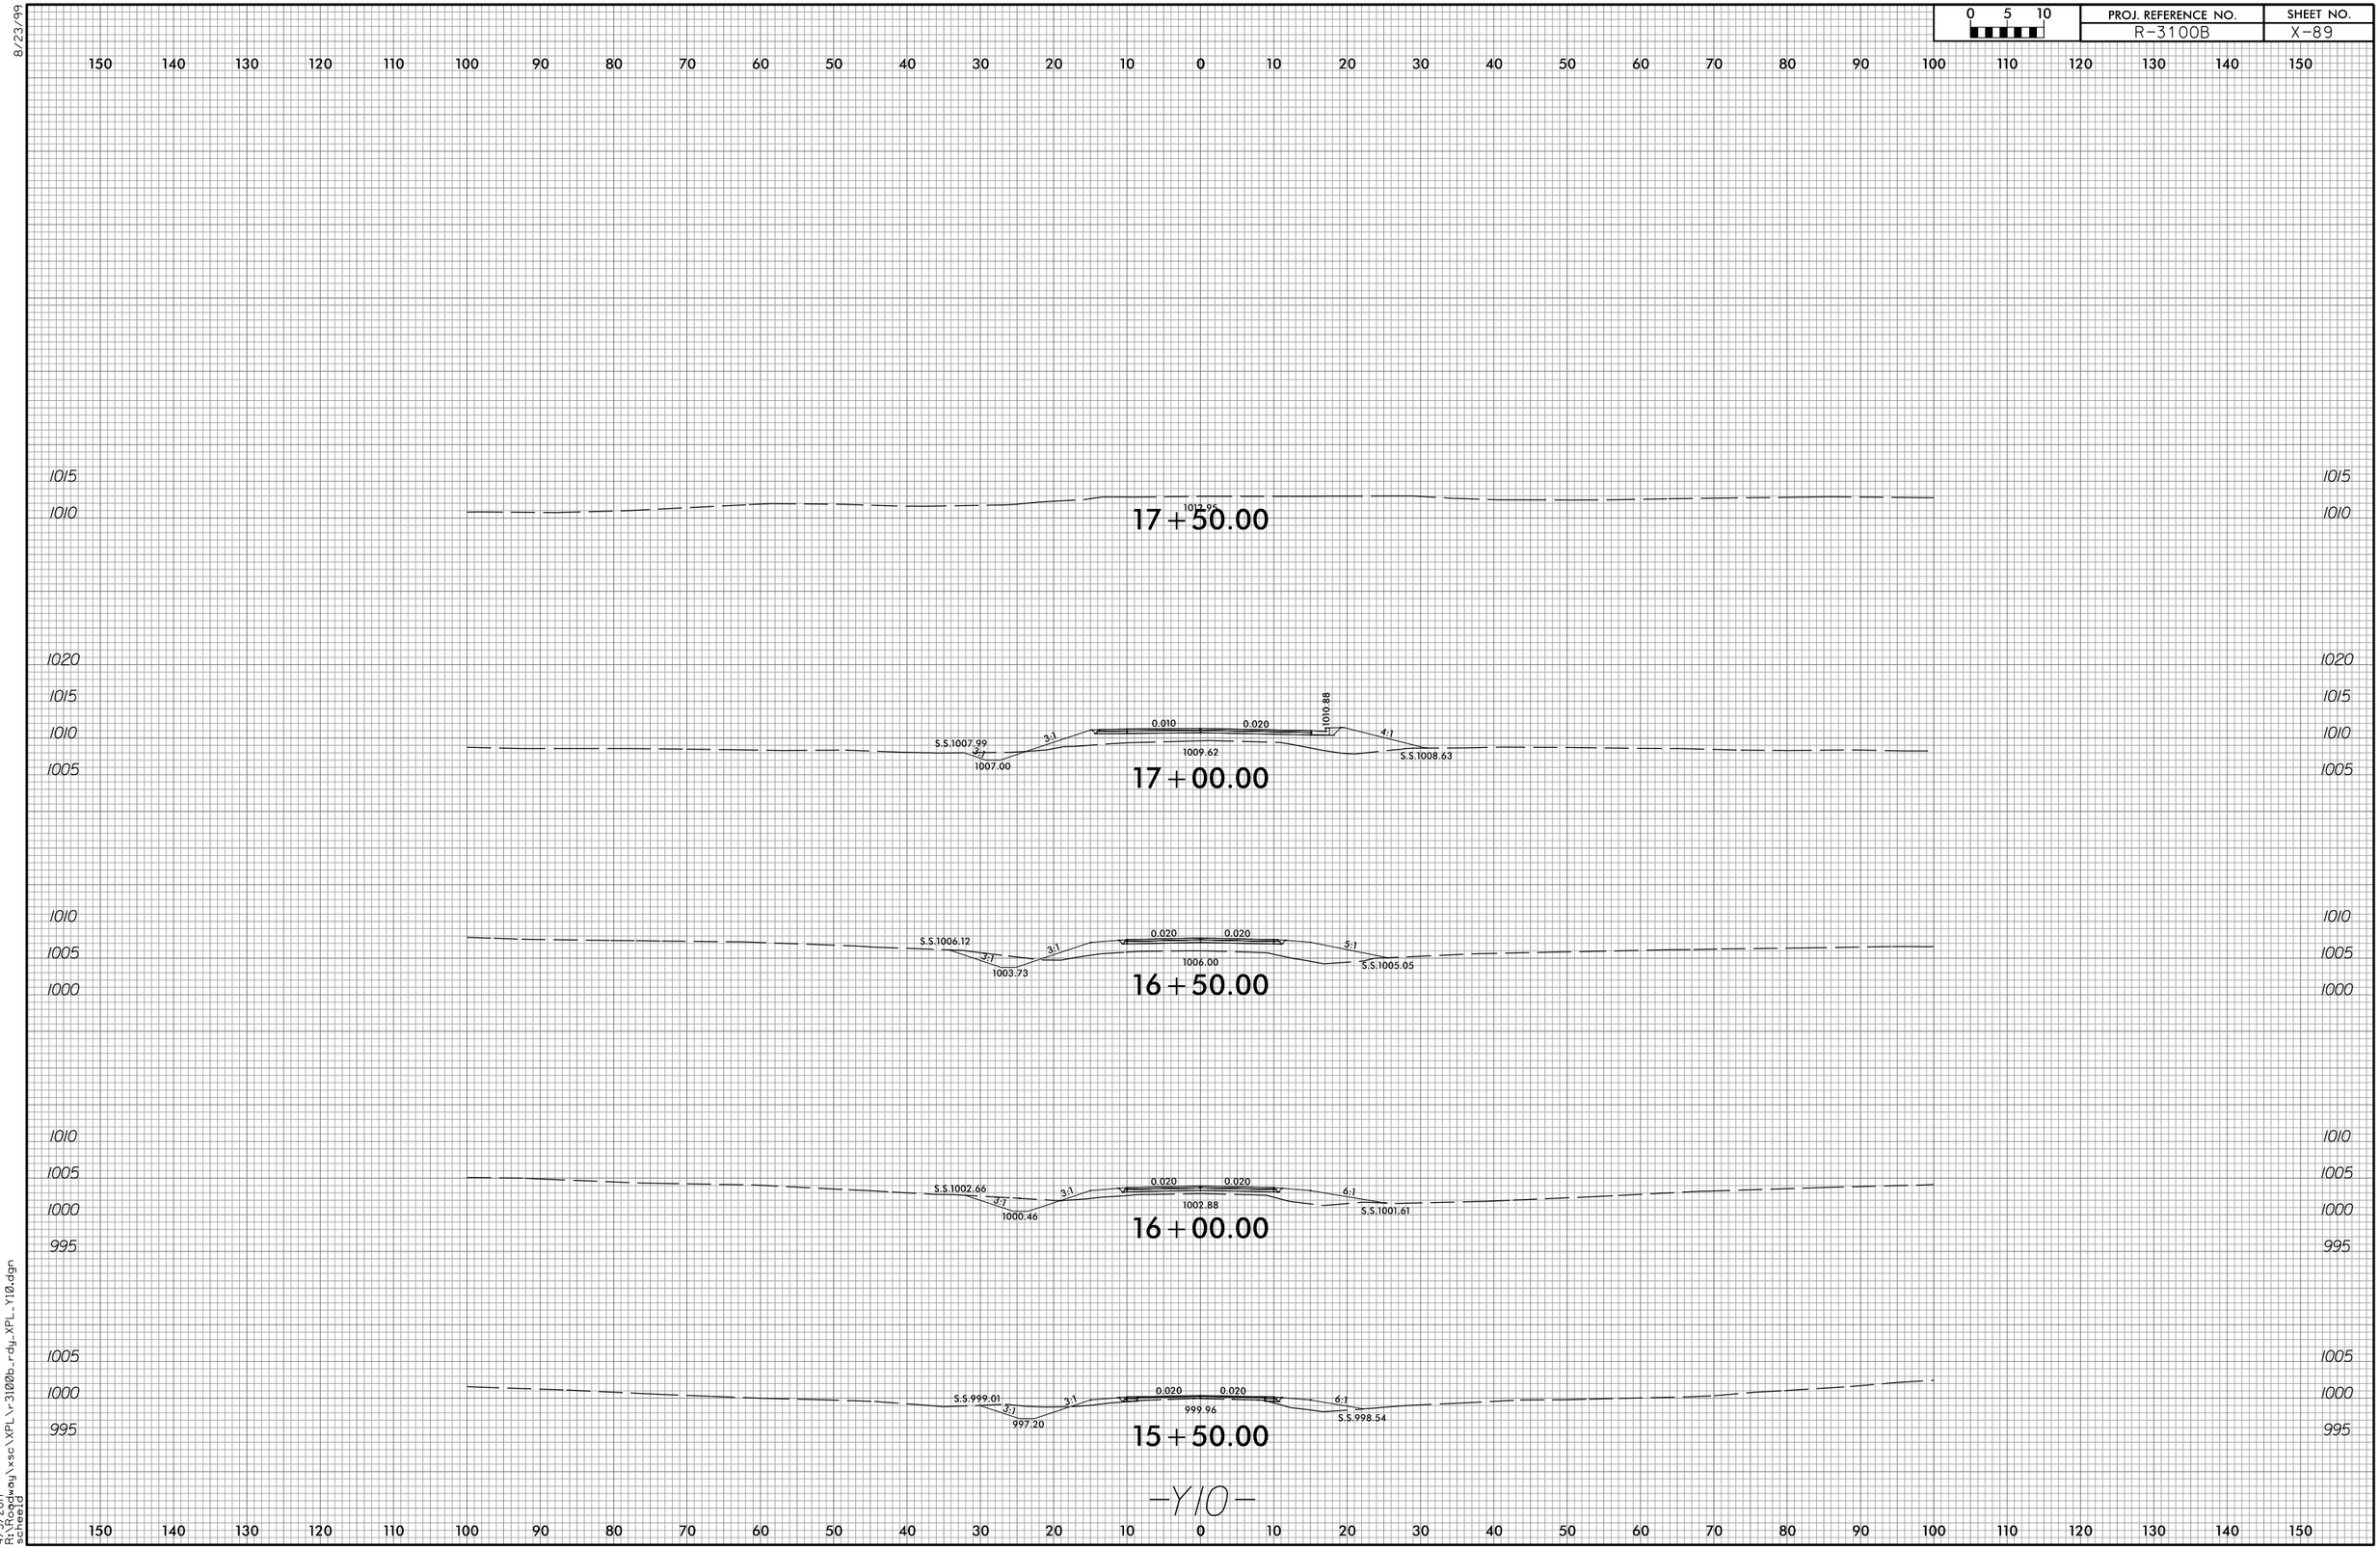

8/23/99

4/3/2017
R:\Roadway\xsc\XPL\r-3100b_rdy_XPL_Y10.dgn
scheeld