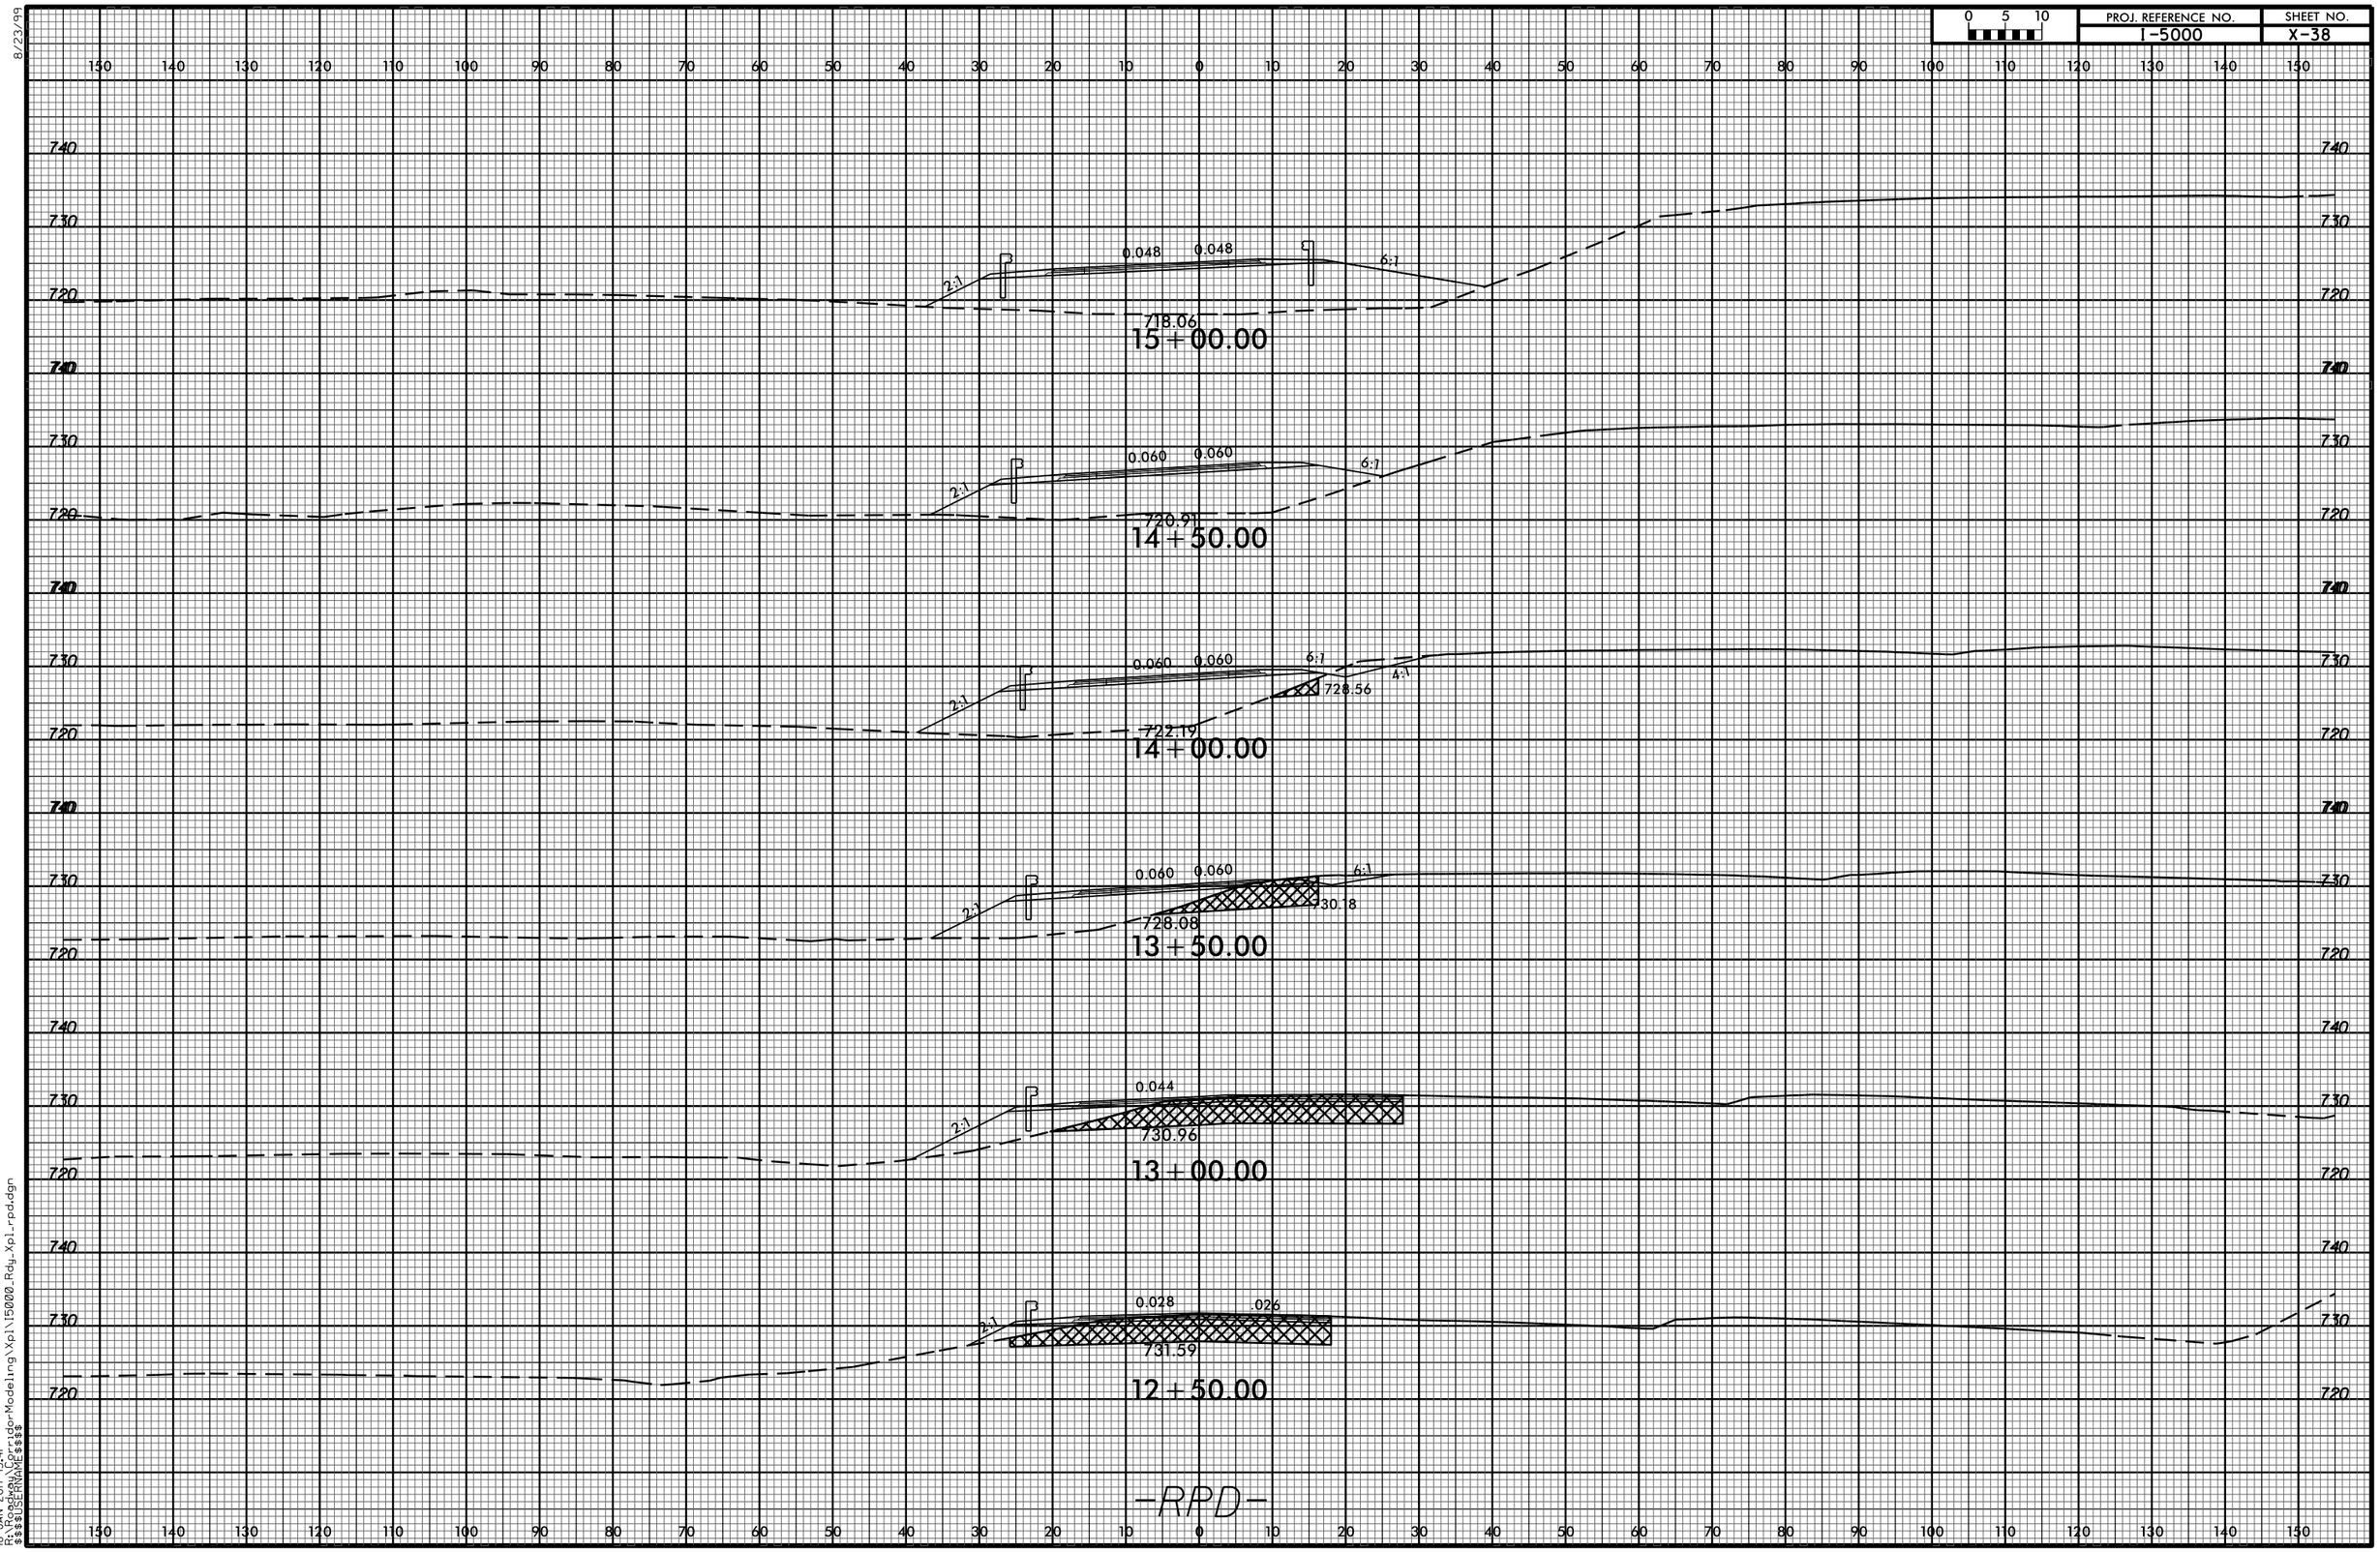
0 5 10
PROJ. REFERENCE NO.
I-5000
SHEET NO.
X-38
15+00.00
718.06
0.048
0.048
2:1
6:1
14+50.00
720.97
0.060
0.060
2:1
6:1
14+00.00
722.19
0.060
0.060
2:1
6:1
4:1
728.56
13+50.00
728.08
0.060
0.060
2:1
6:1
730.18
13+00.00
730.96
0.044
2:1
12+50.00
731.59
0.028
.026
2:1
-RPD-
8/23/99
18-JAN-2017 15:41
R:\Roadway\CorridorModeling\Xpl\I5000_Rdy_Xpl-rpd.dgn
$$$$USERNAME$$$$