PROJ. REFERENCE NO.	SHEET NO.
W-5520	X-7

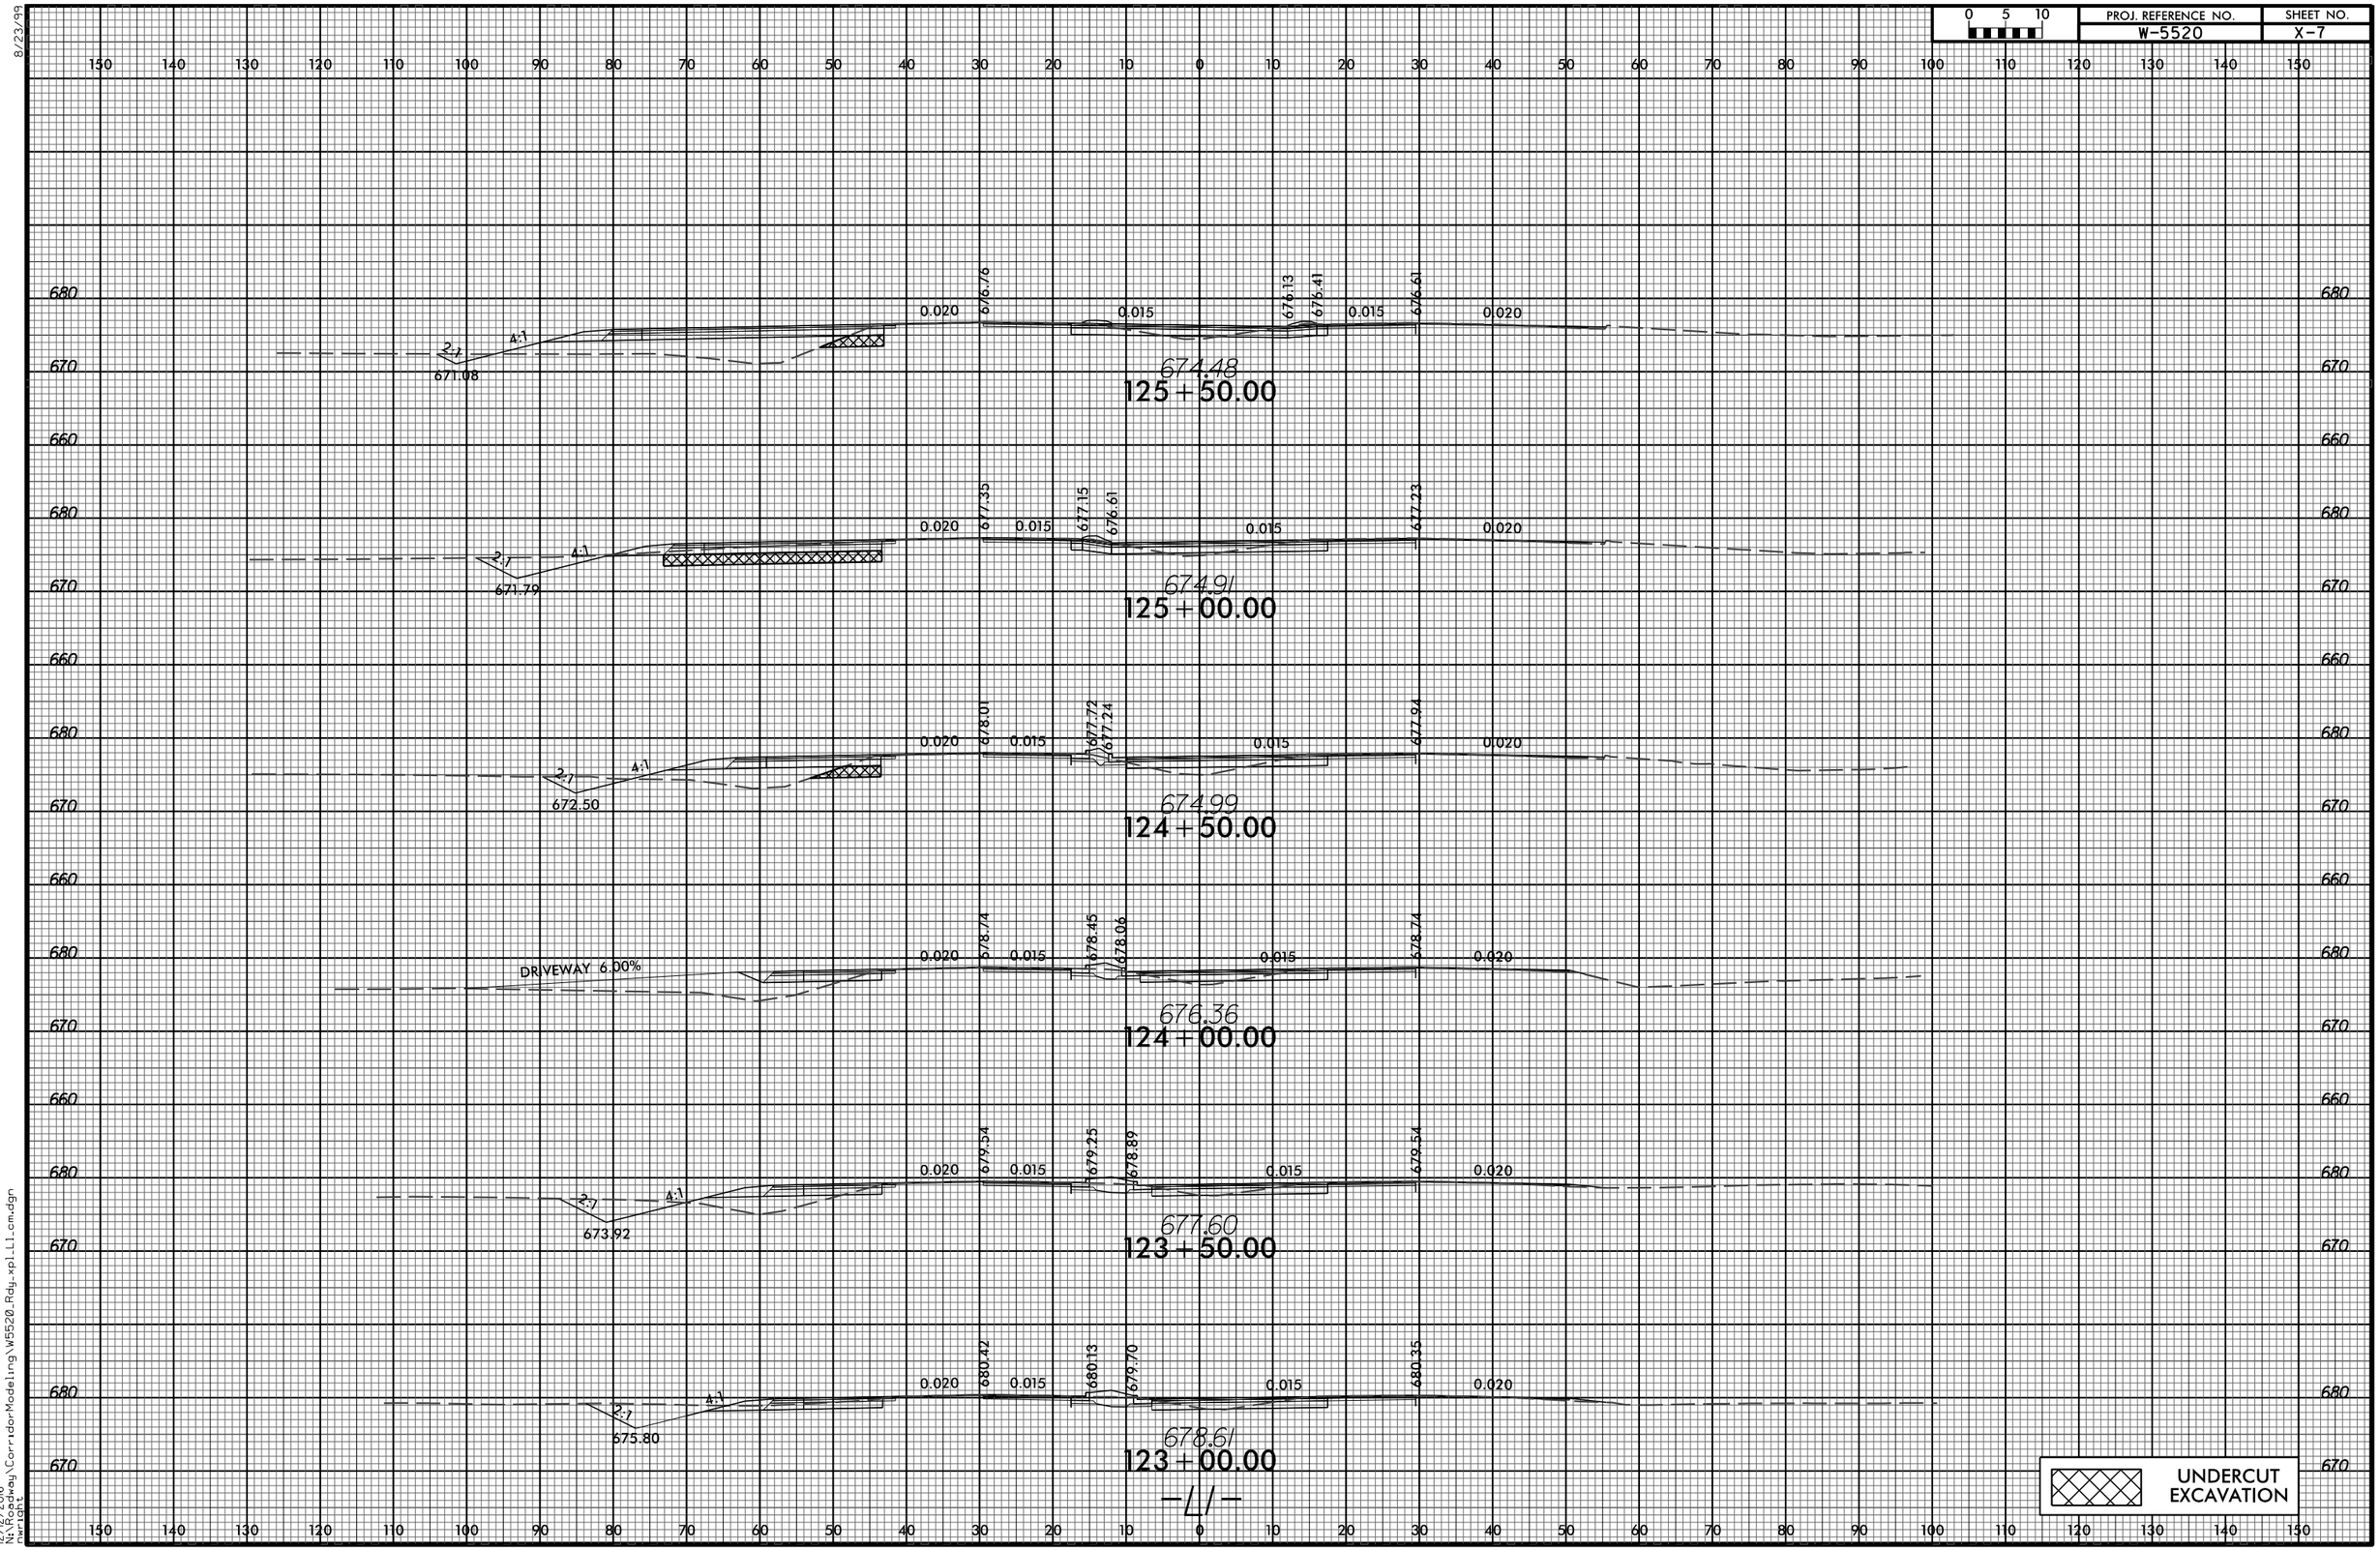

8/23/99

12/12/2016
N:\Roadway\CorridorModeling\W5520_Rdy_xpl_L1_cm.dgn
mwright