8/23/99

PROJ. REFERENCE NO.	SHEET NO.
U-3109A	X-10

0 5 10

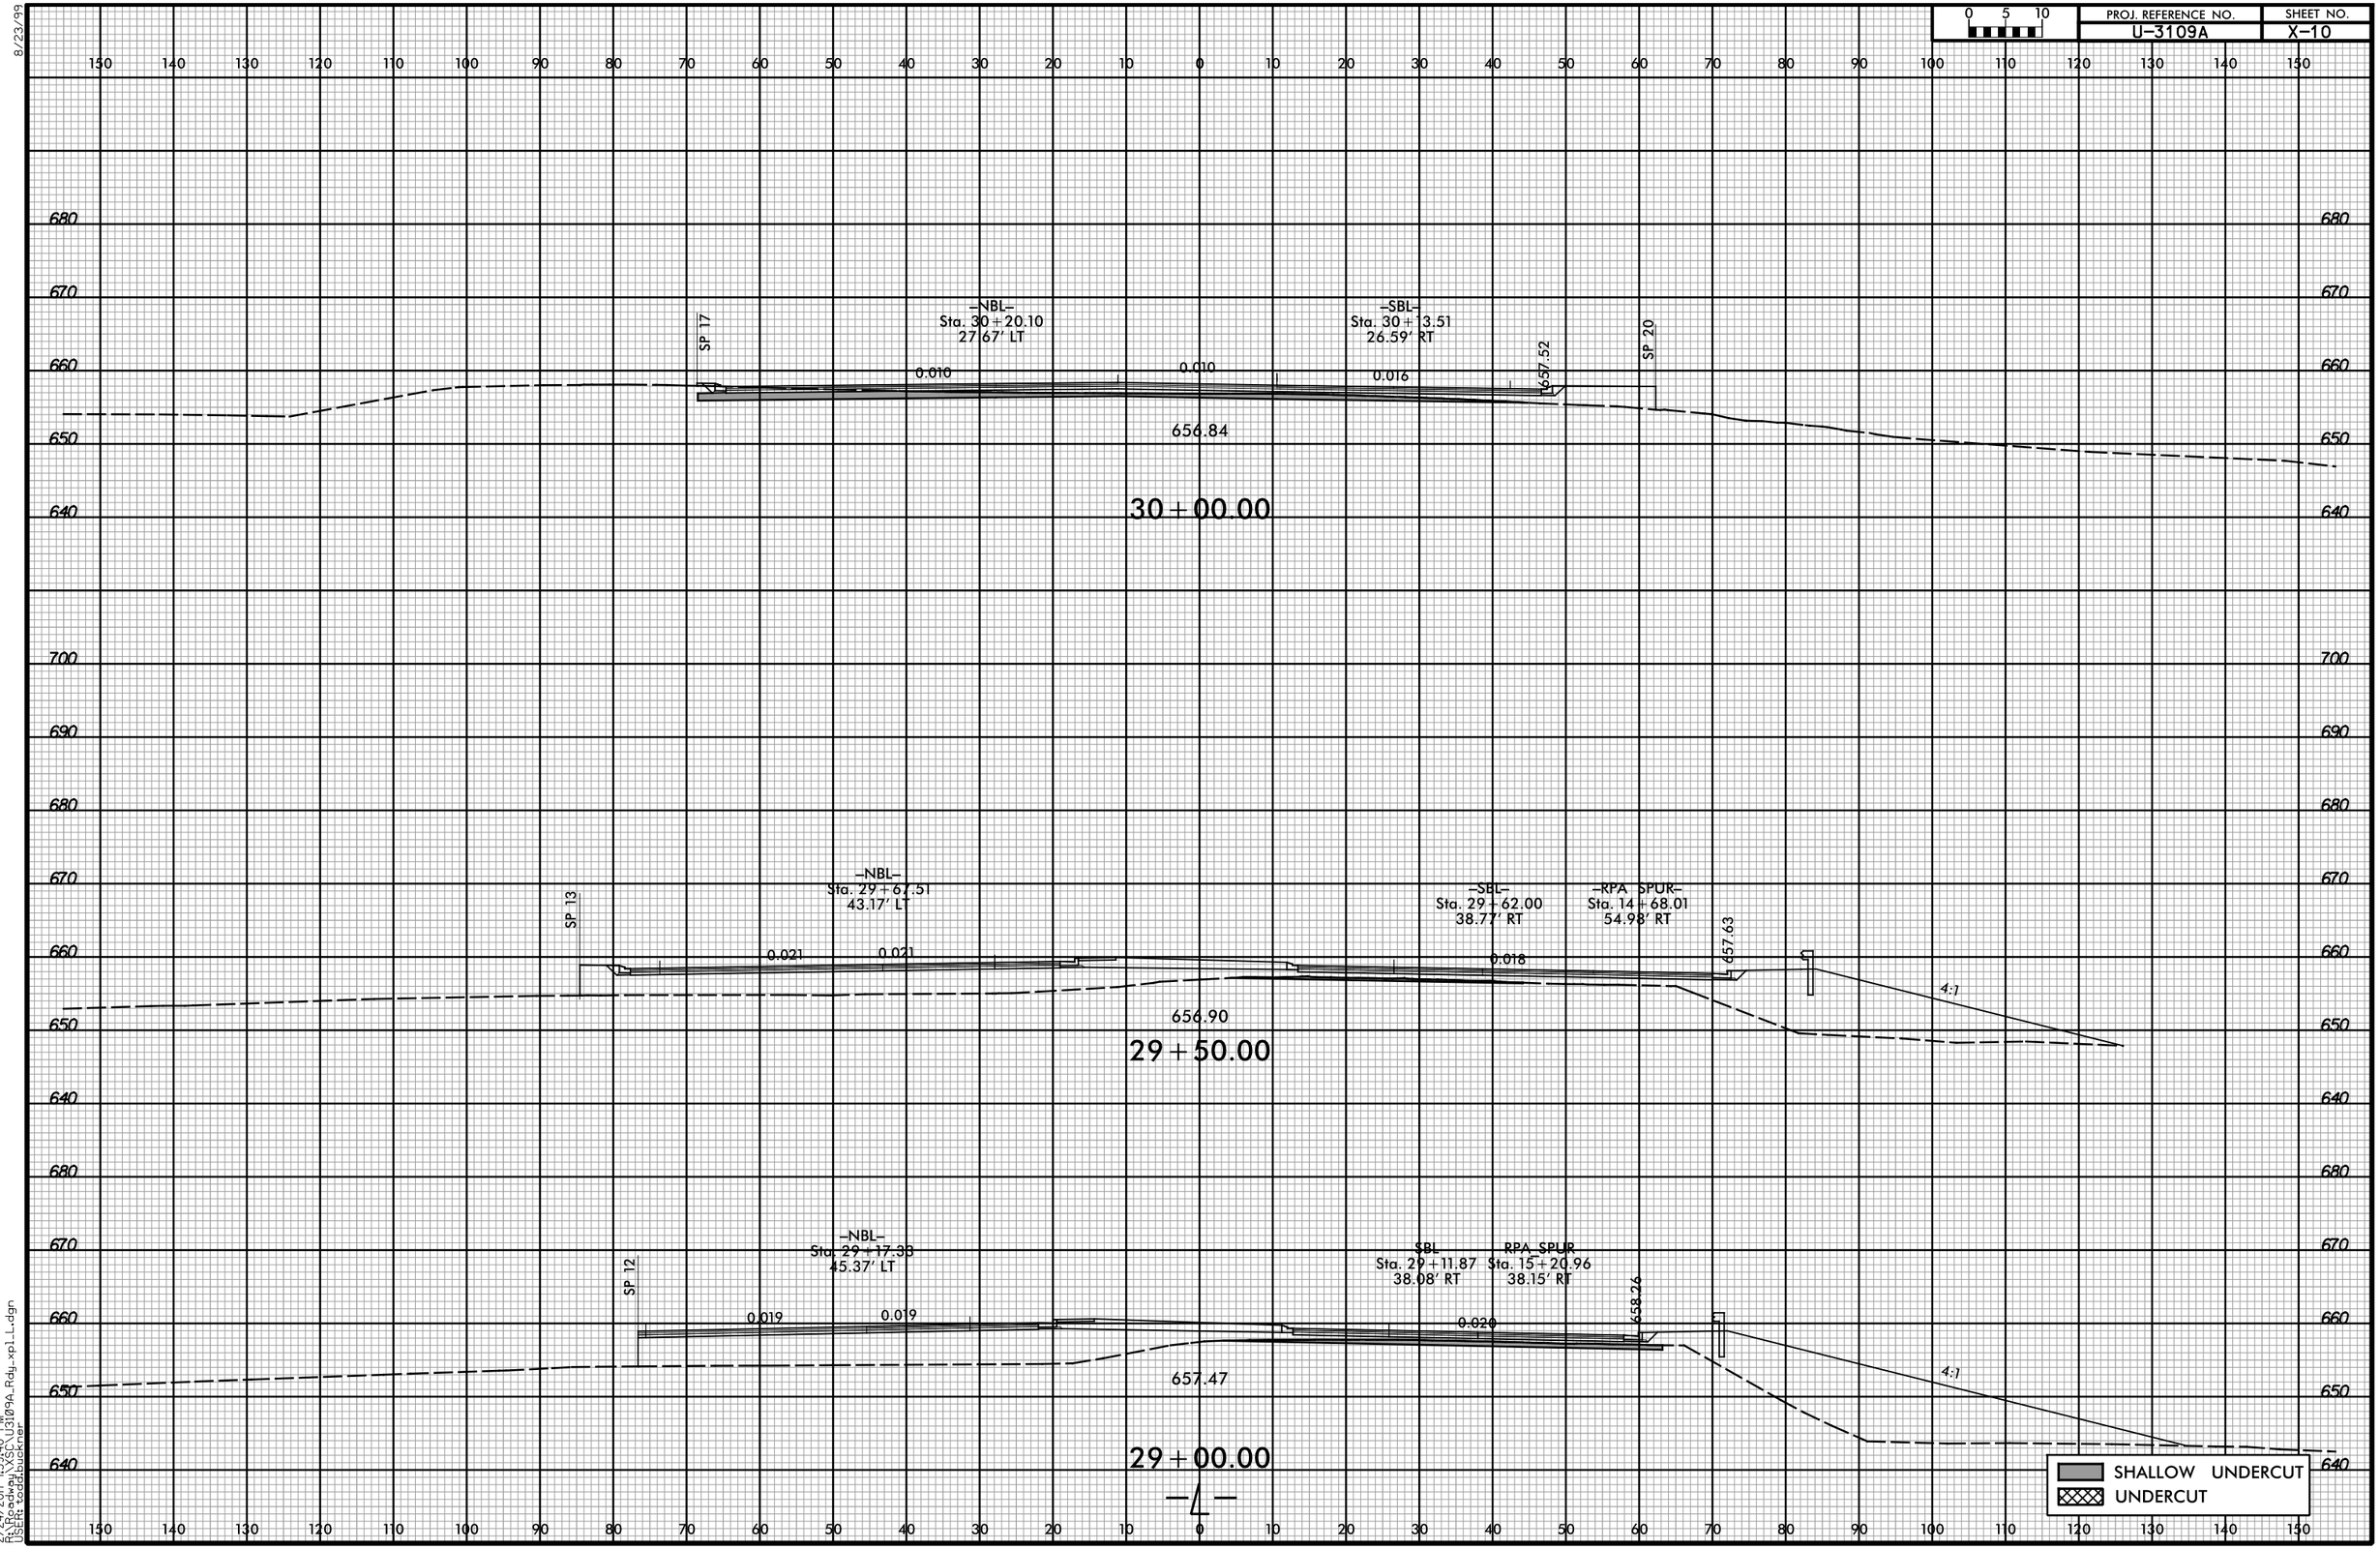

2/24/2017 1:59:40 PM
R:\Roadway\XSC\U3109A_Rdy_xp1_L.dgn
USER: toddbuckner