8/23/99

PROJ. REFERENCE NO.	SHEET NO.
U-3109A	X-49

0 5 10

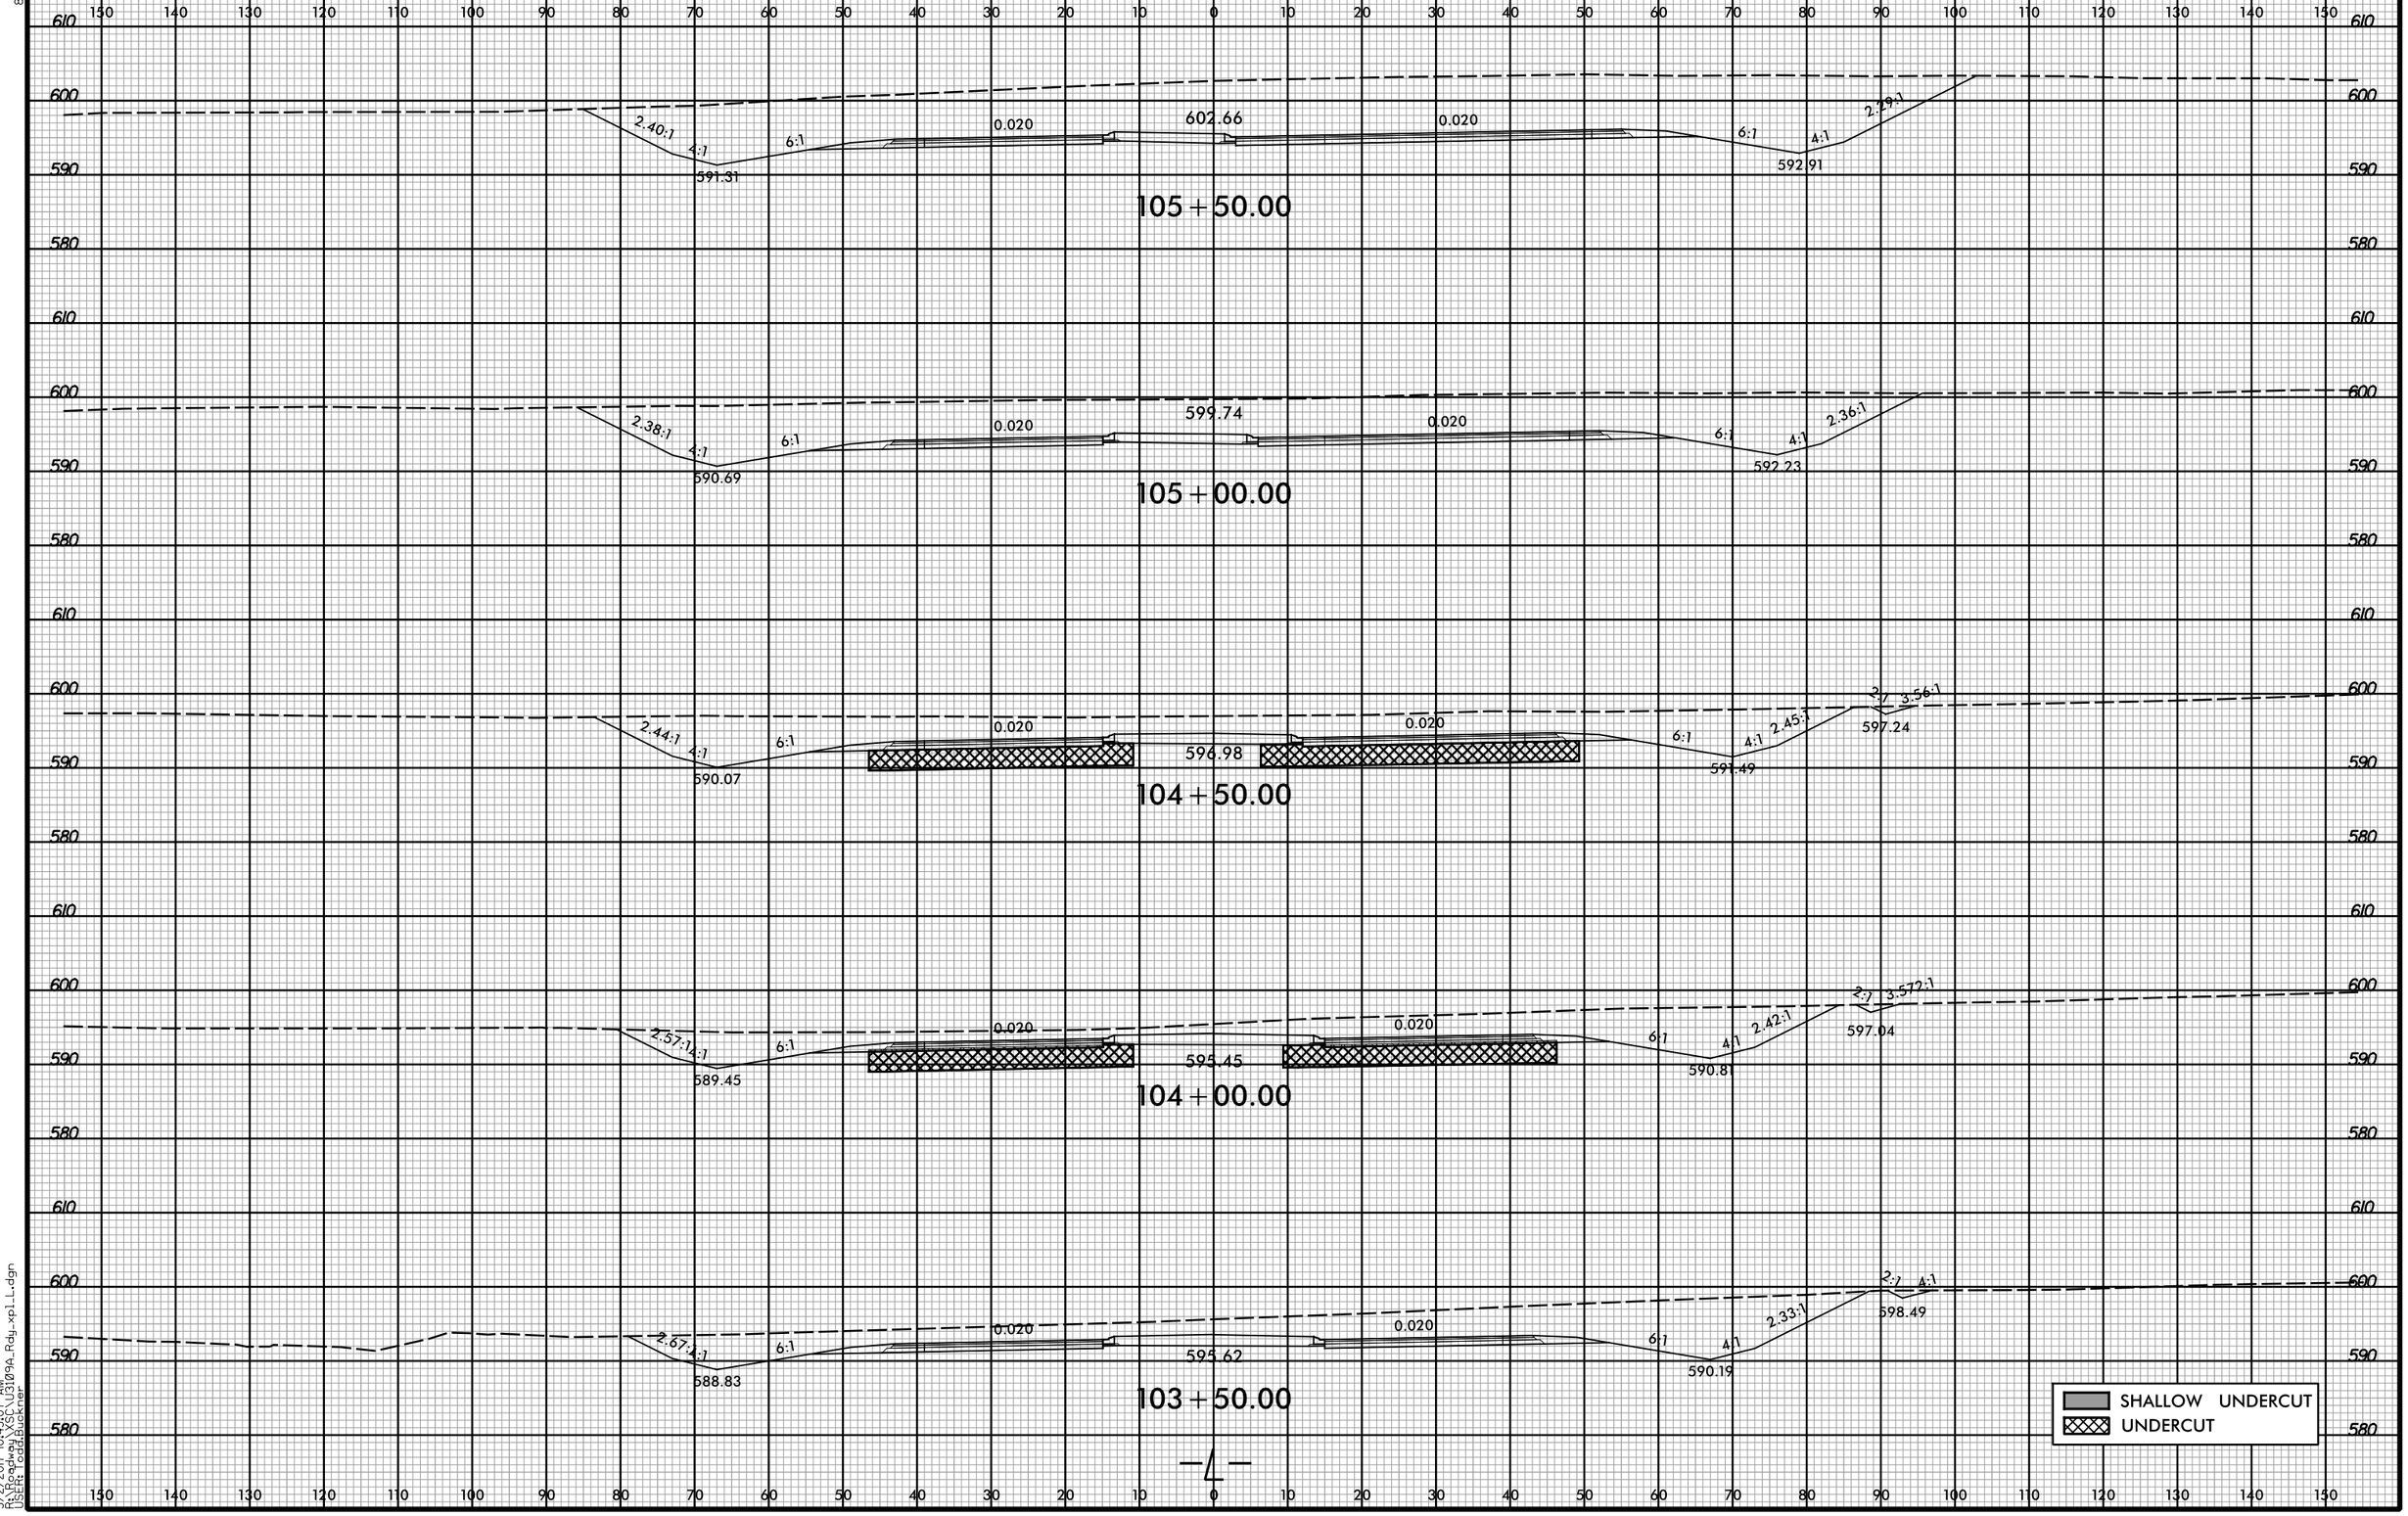

3/2/2017 10:43:07 AM
Rev. Roadway XSC \U3109A_Rdy_xpl_L.dgn
User: Todd.Buckner