8/23/99

PROJ. REFERENCE NO.	SHEET NO.
U-3109A	X-80

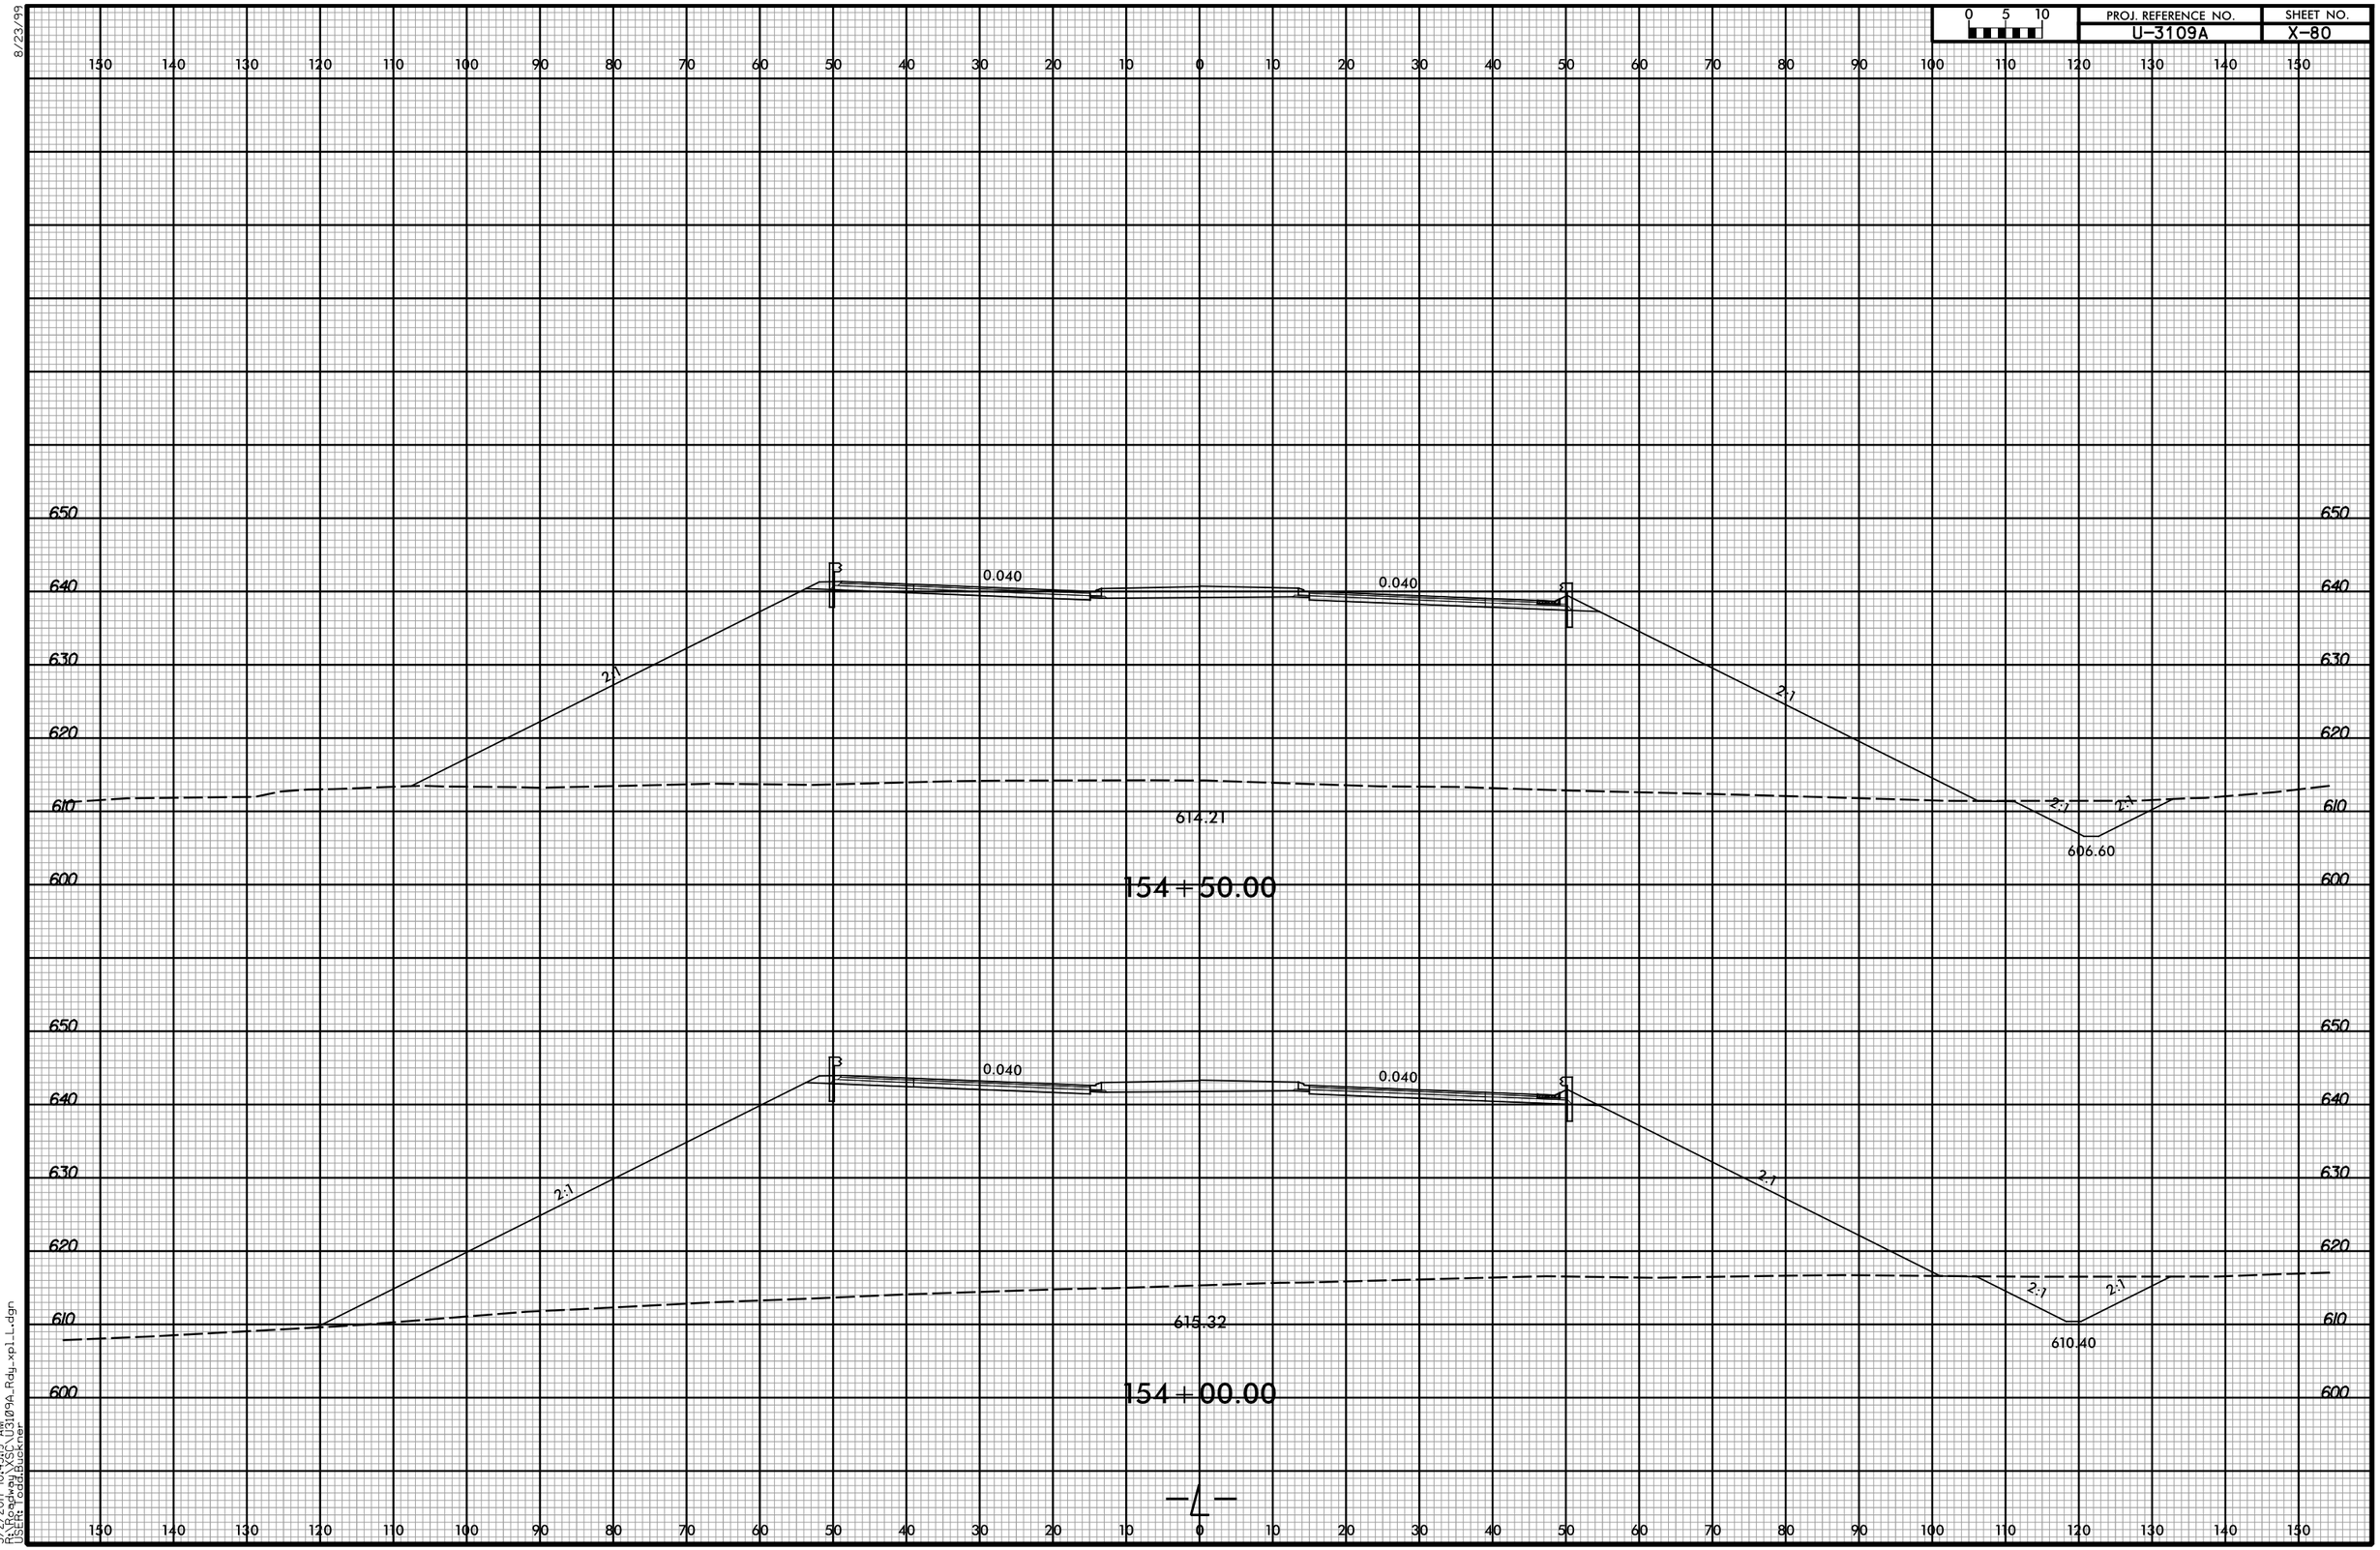

3/2/2017 10:43:19 AM
R:\Roadway\XSC\U3109A_Rdy_xpl_L.dgn
USER: Todd.Buckner