PROJ. REFERENCE NO.	SHEET NO.
U-3109A	X-91

0 5 10

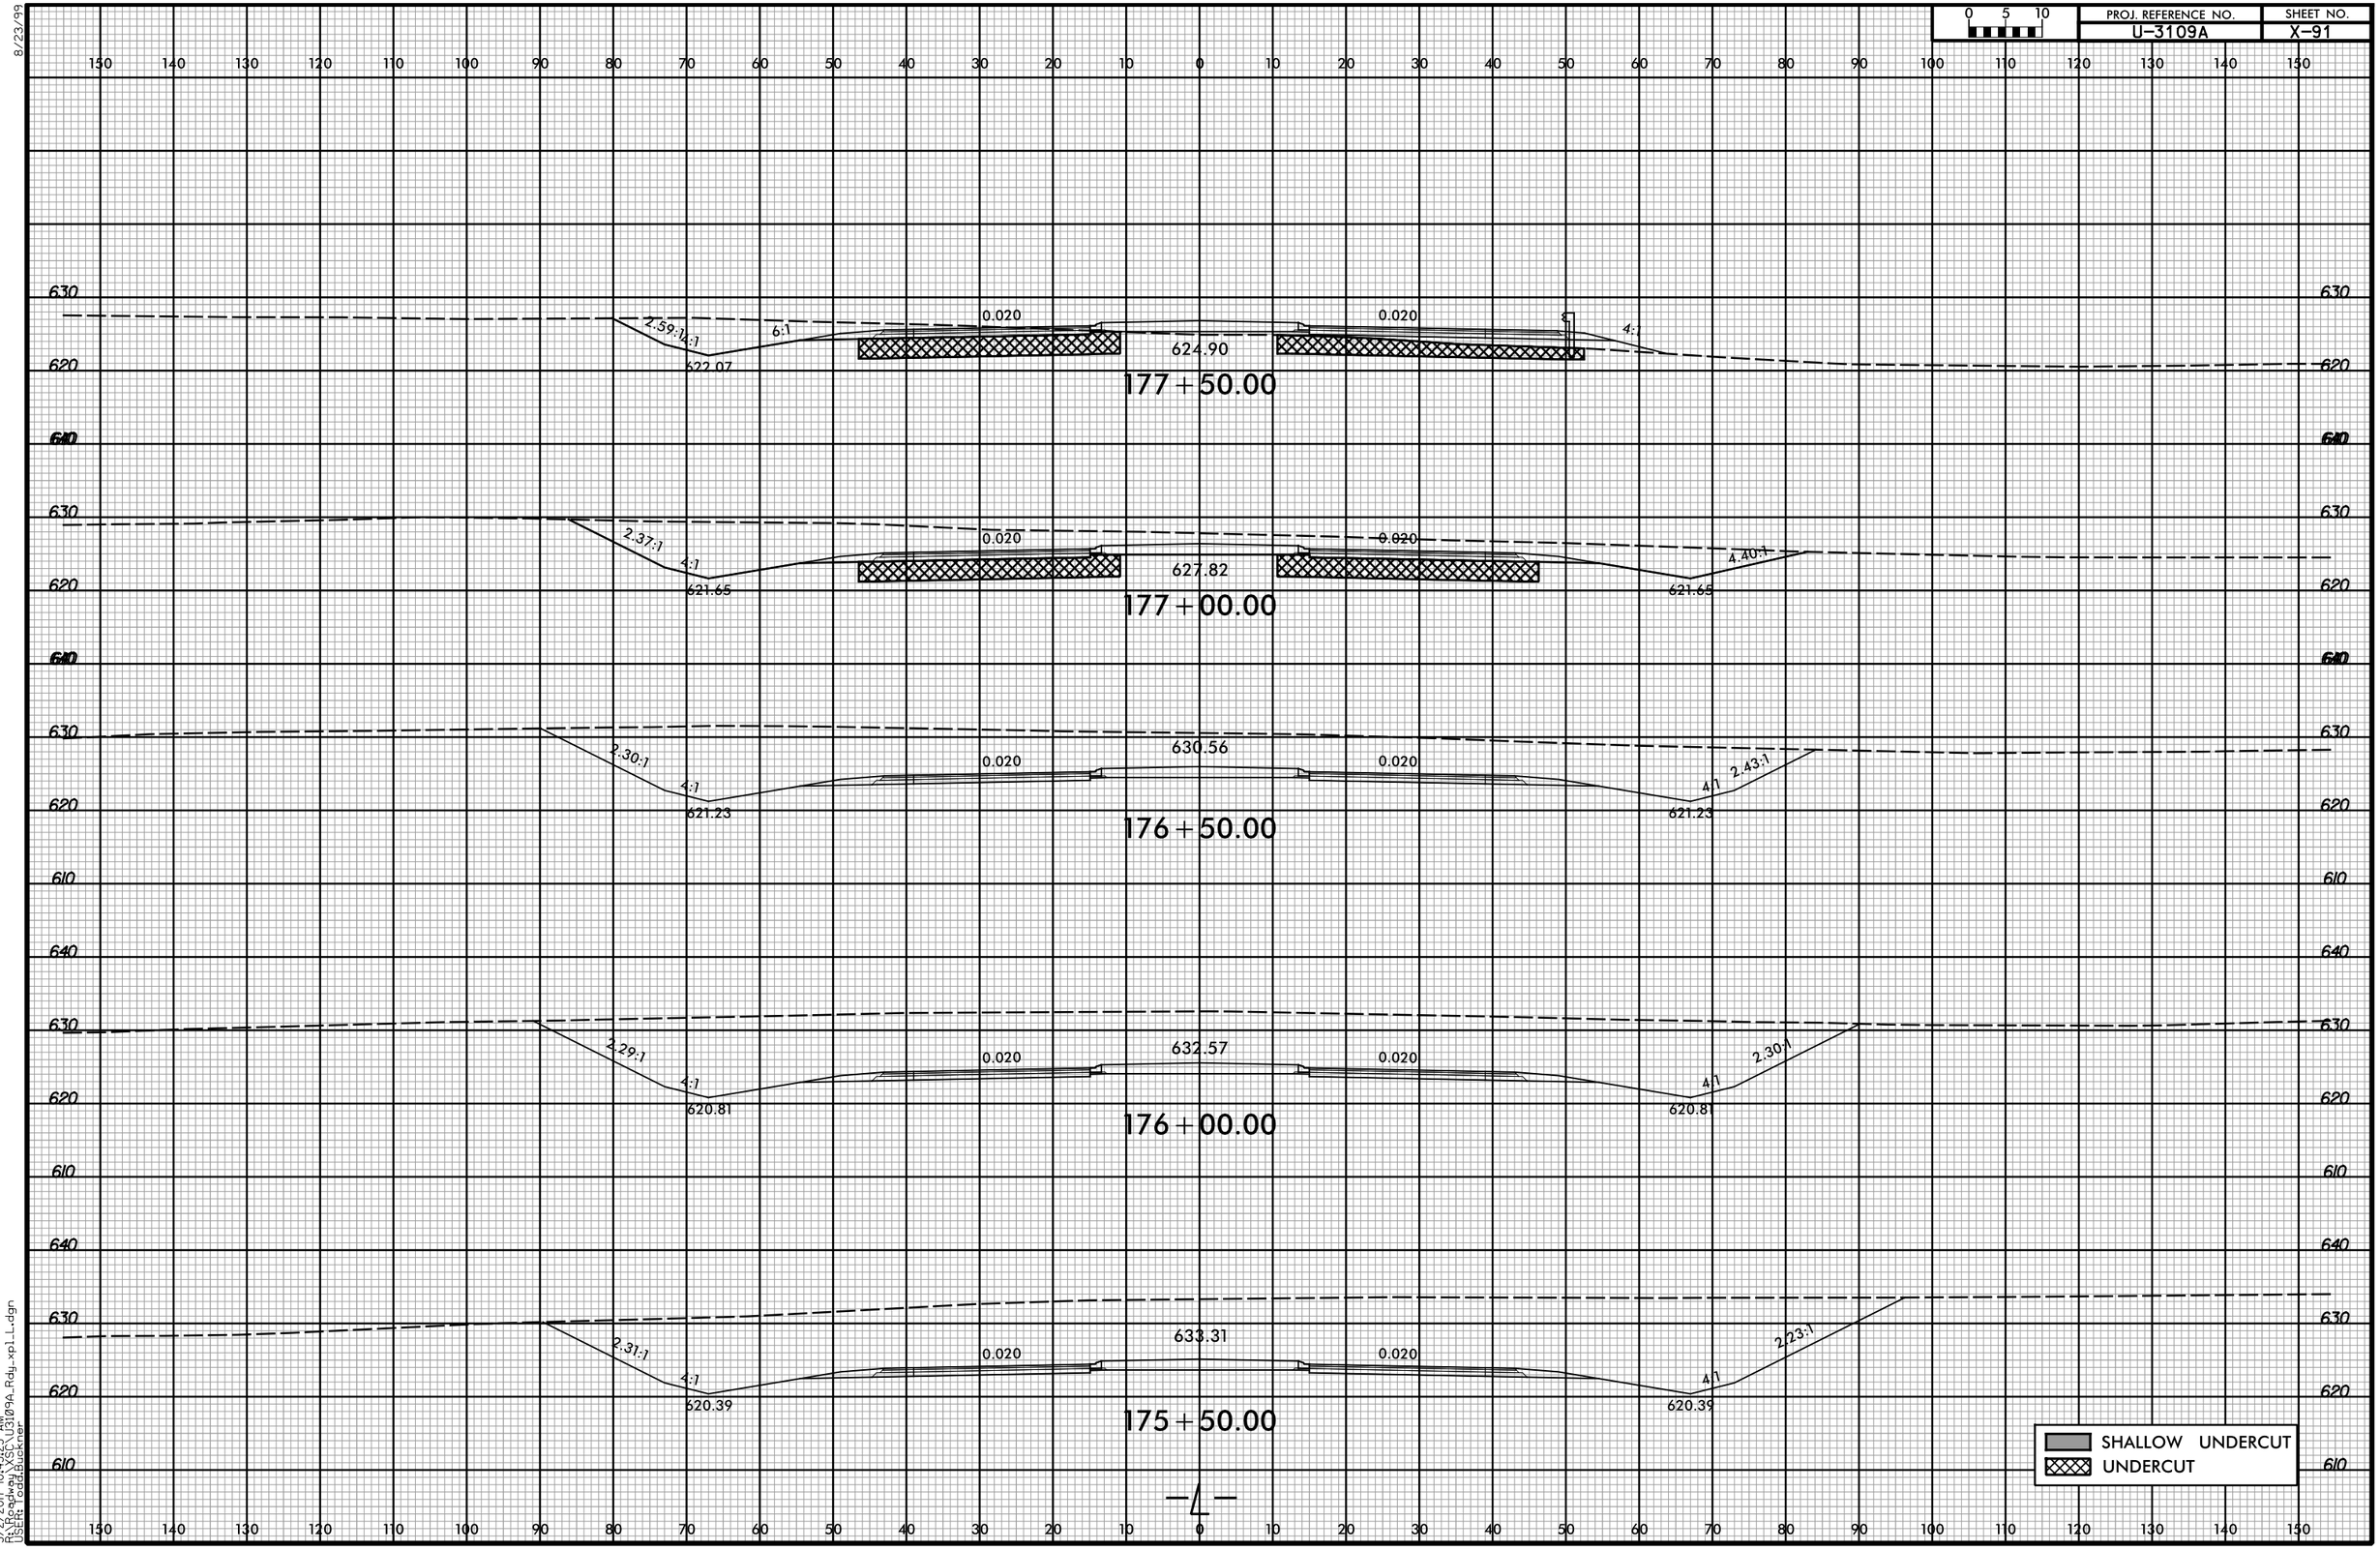

8/23/99

3/2/2017 10:43:23 AM
R:\Roadway\XSC\U3109A_Rdy_xpl_L.dgn
User: Todd.Buckner