PROJ. REFERENCE NO.	SHEET NO.
U-3109A	X-111

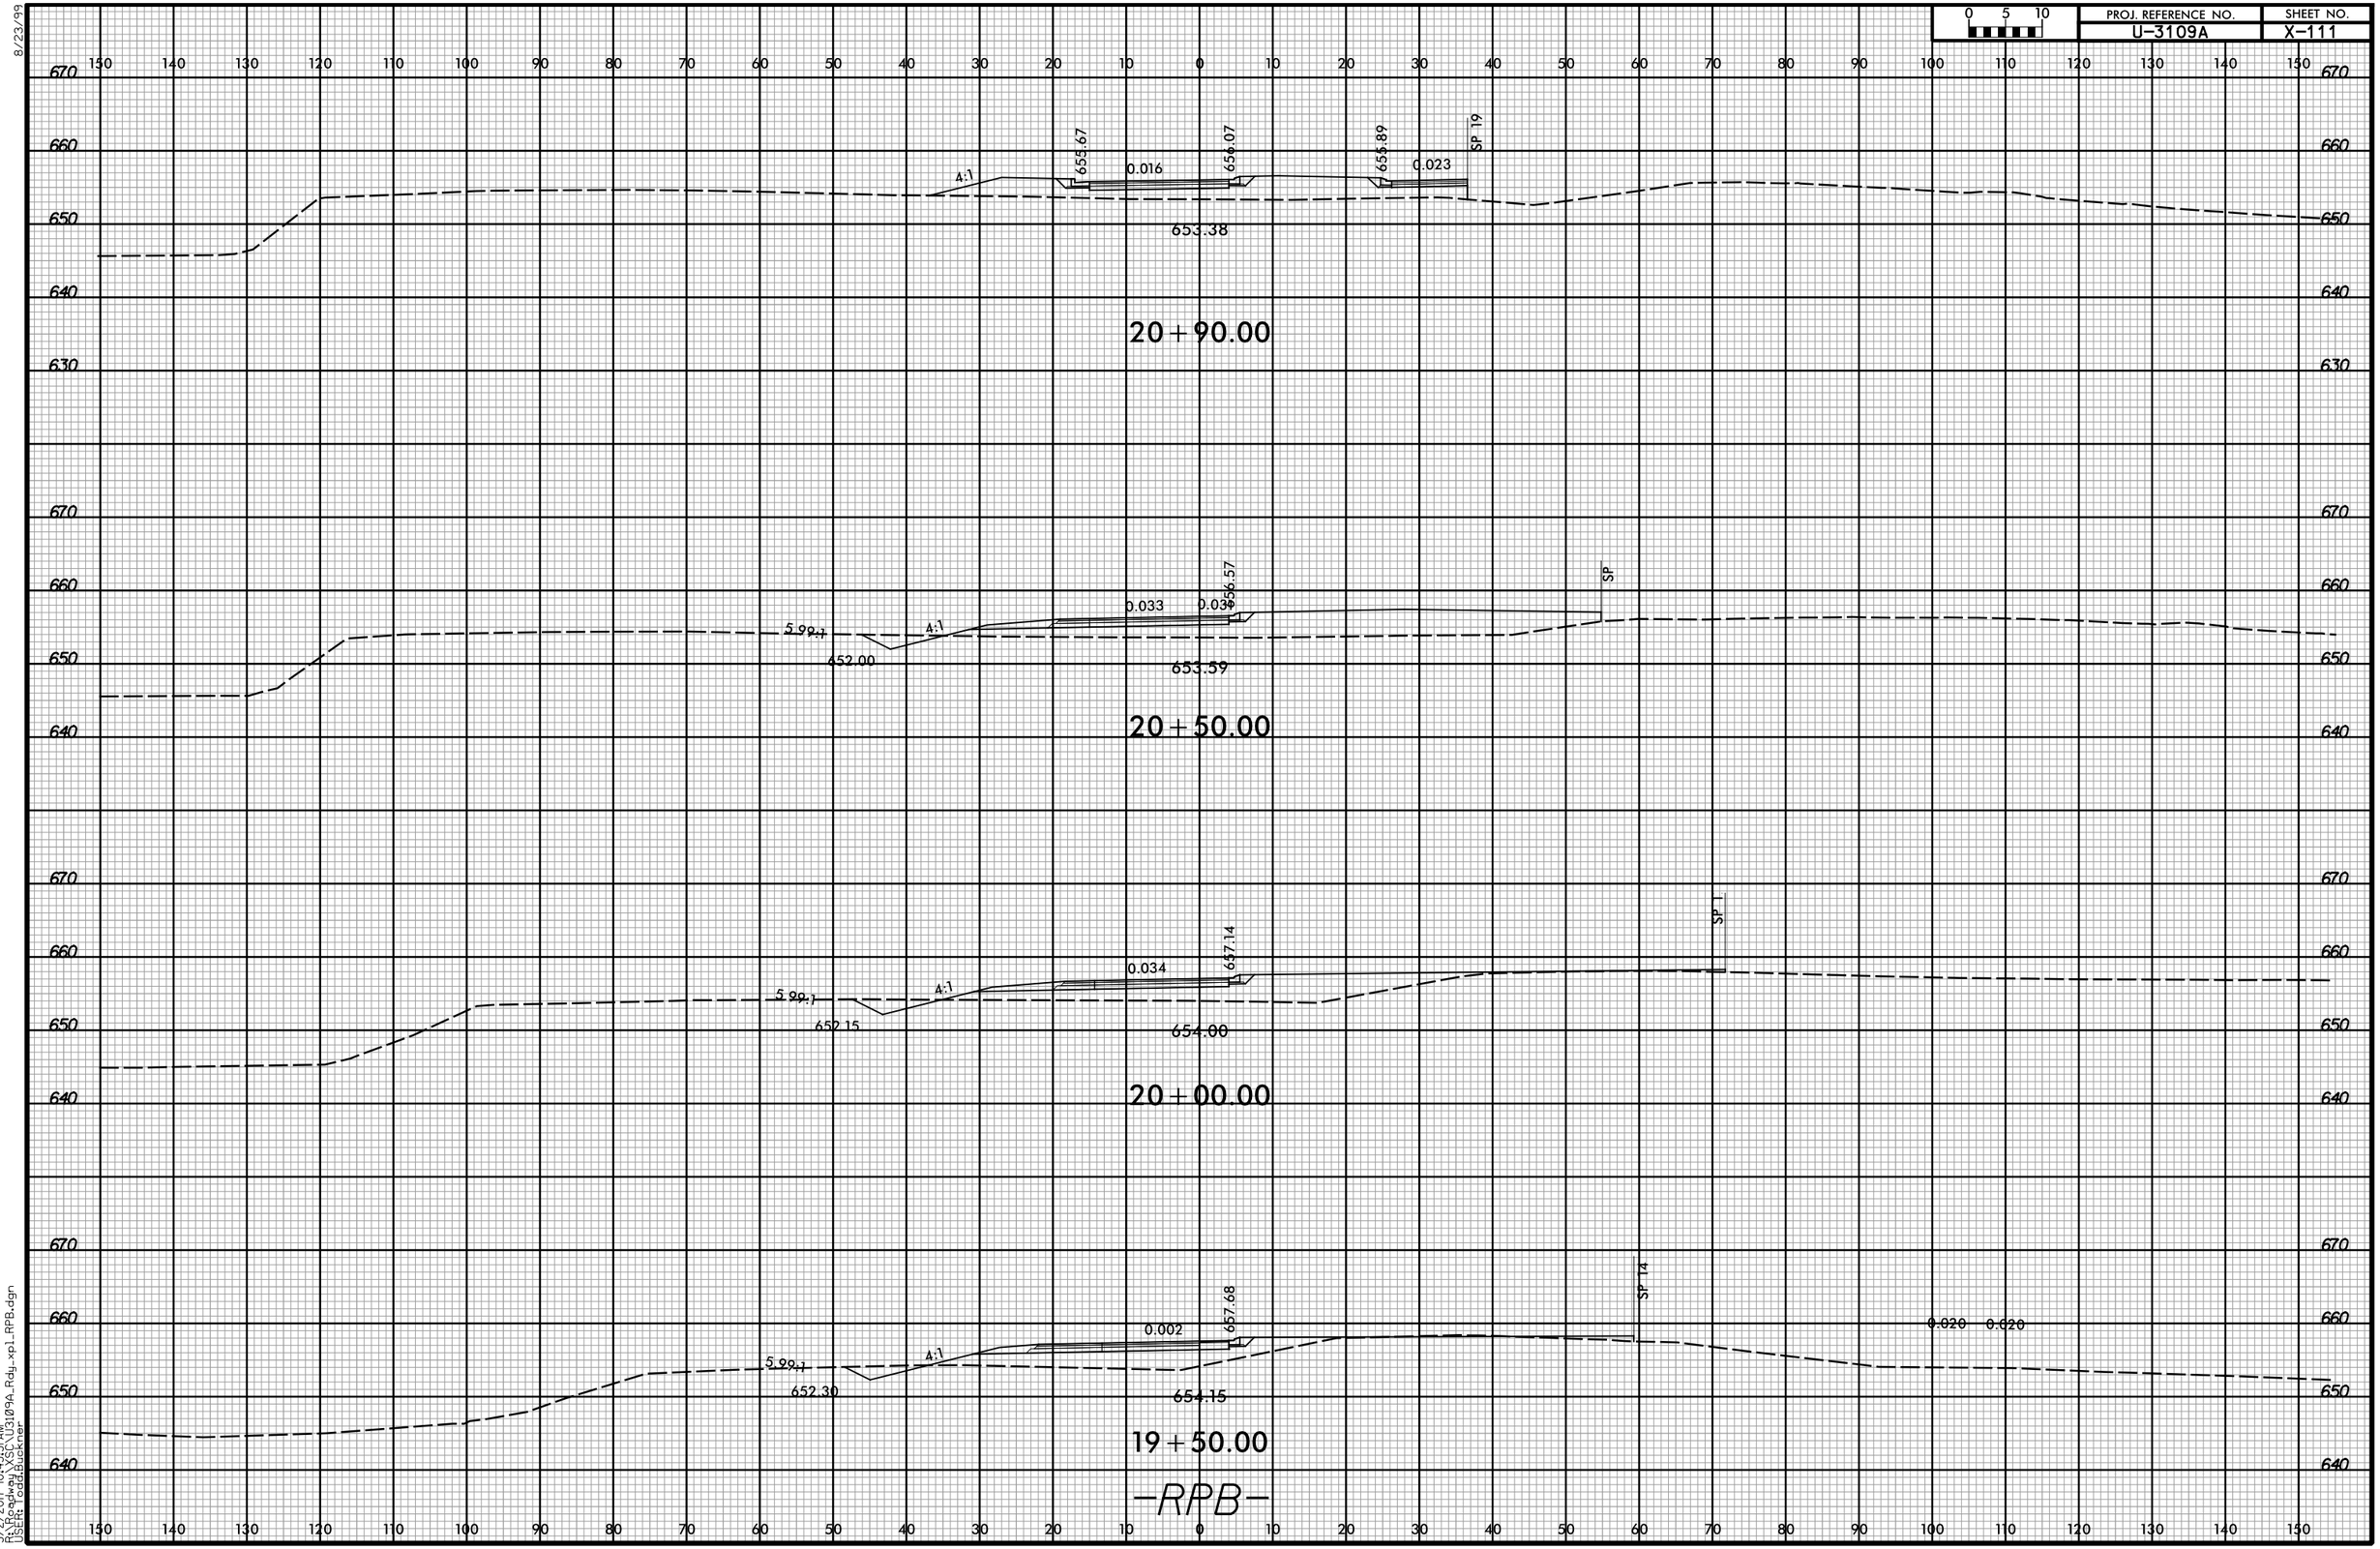

8/23/99

3/2/2017 10:43:31 AM
R:\Roadway\XSC\U3109A_Rdy_xp1_RPB.dgn
USER: Todd.Buckner